


GRABOWO gm. MRAGOWO

skala 1:1000

ZMIANA MIEJSCOWEGO PLANU ZAGOSPODAROWANIA PRZESTRZENNEGO gm.MRAGOWO-DZIAŁKA NR.120/1

0 10m 20m 30m 40m 50m 60m 70m 80m 90m 100m

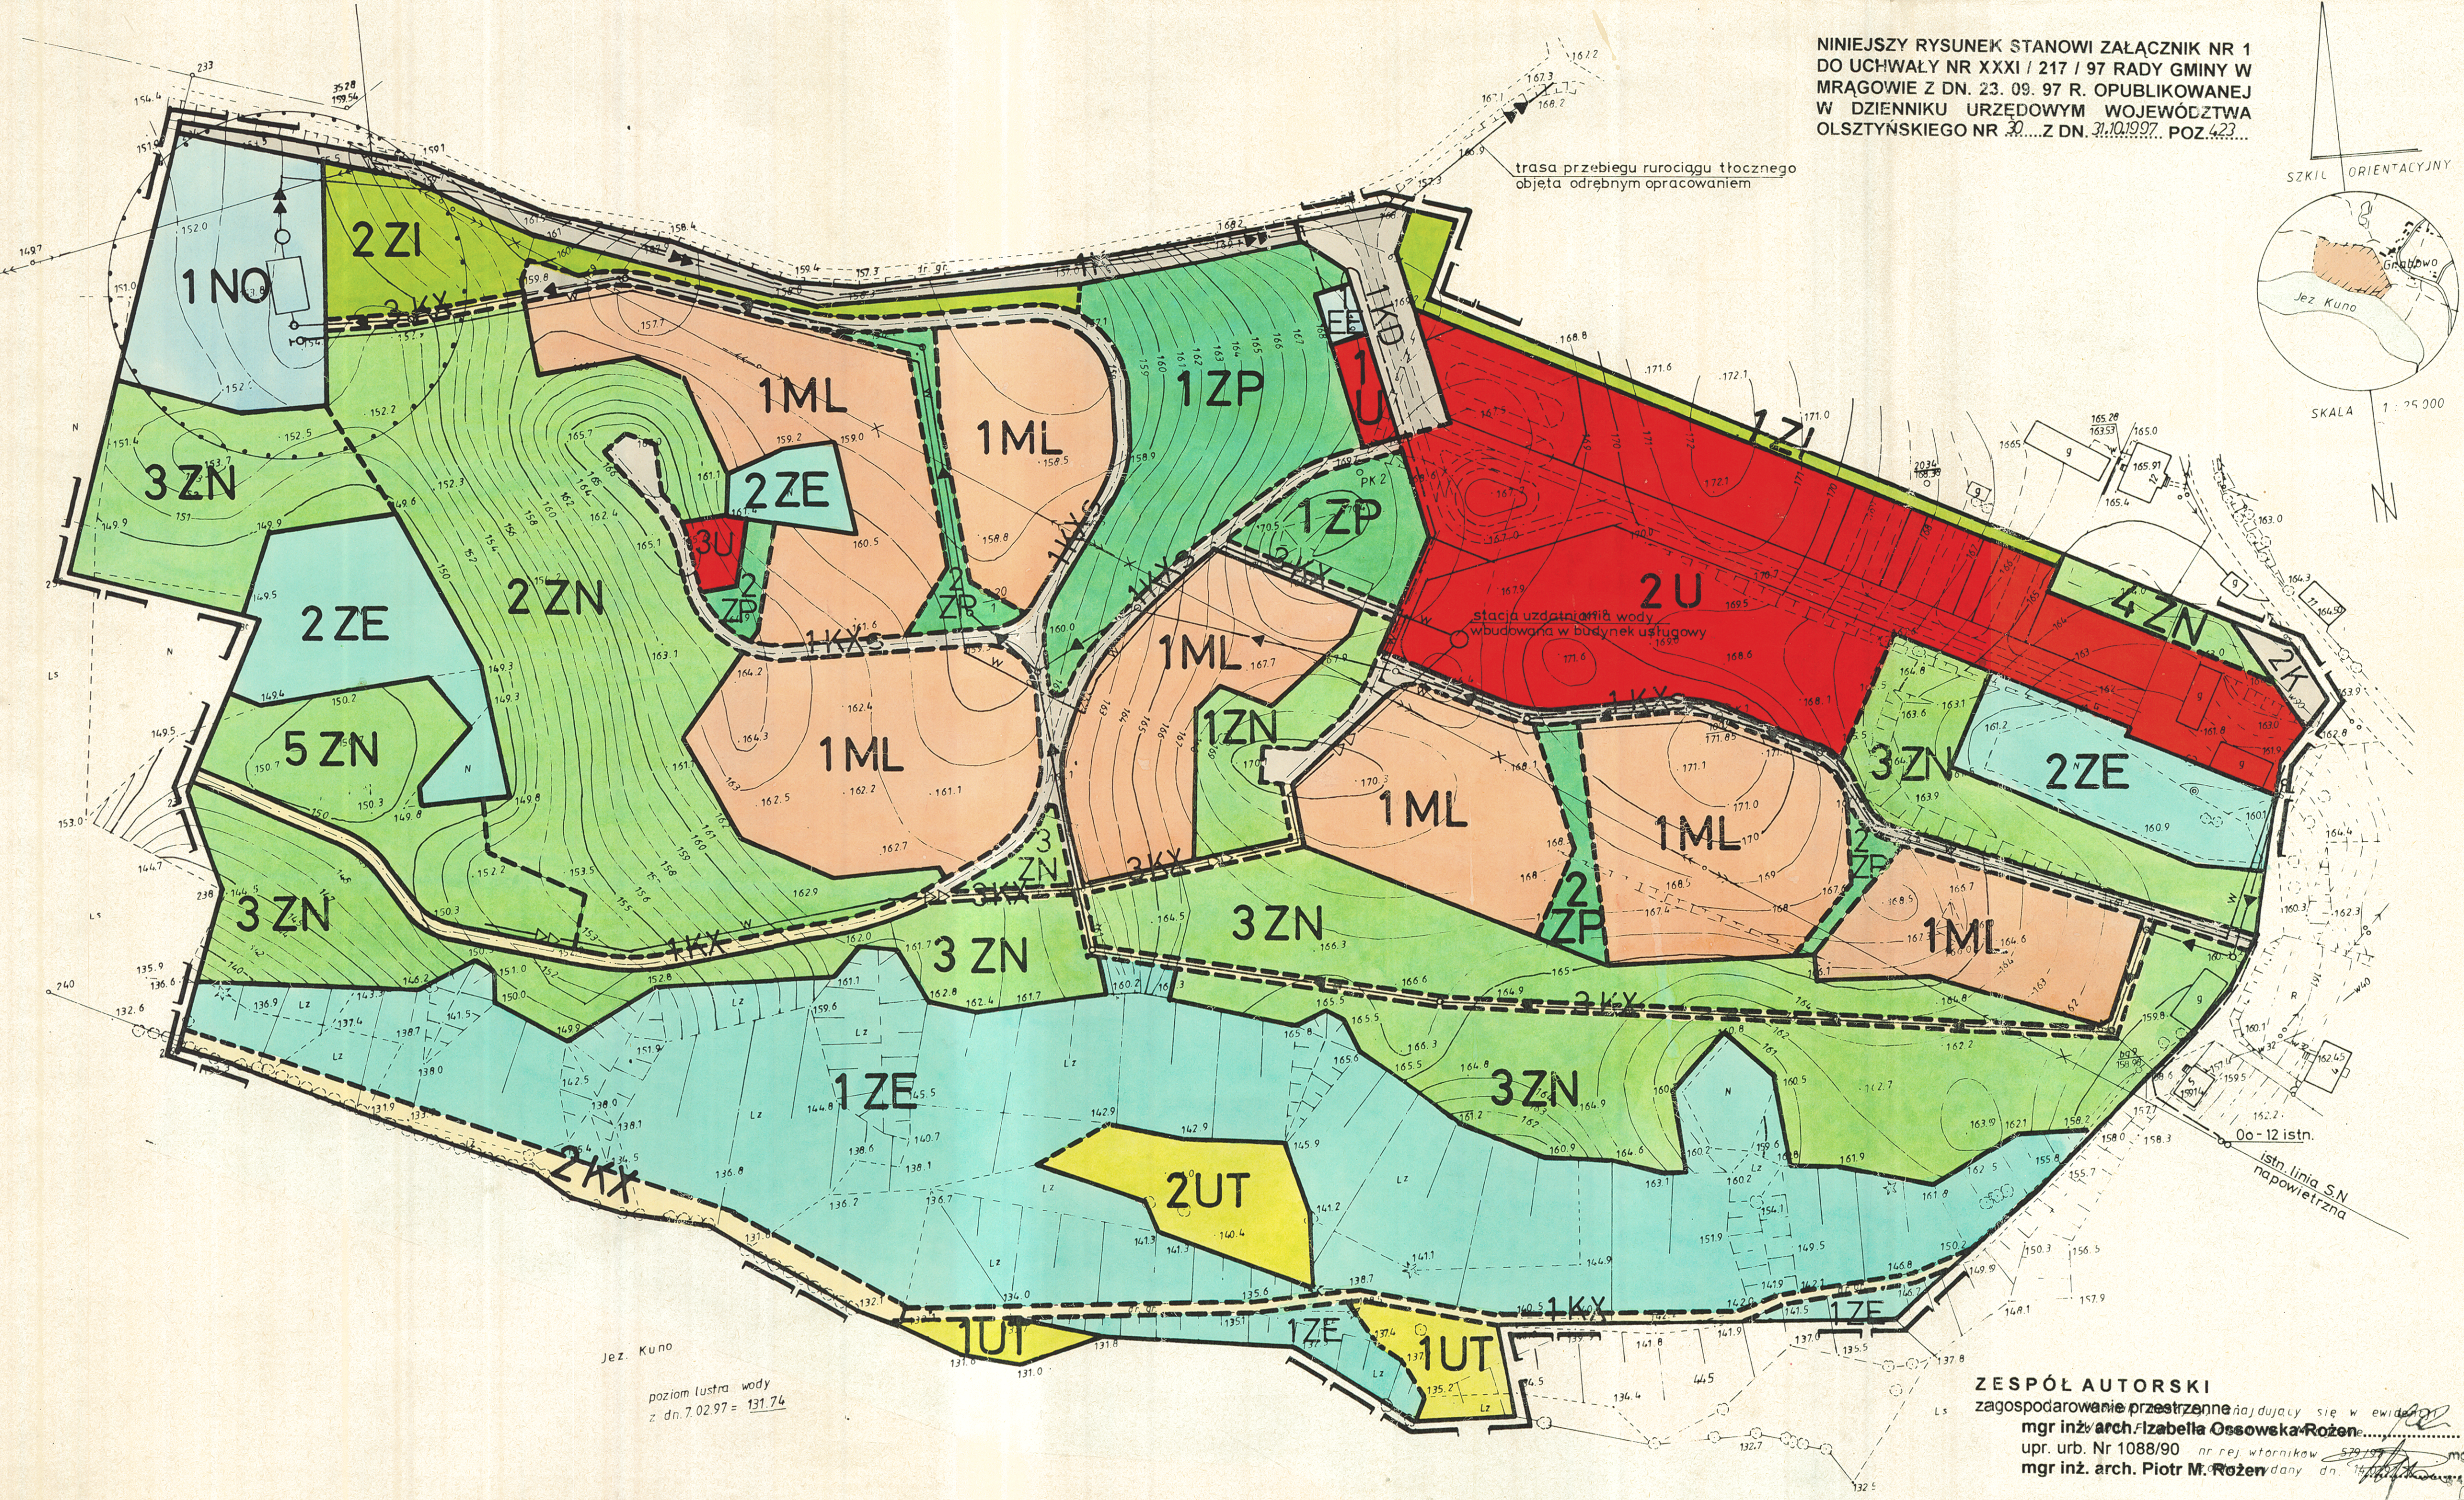

NINIEJSZY RYSUNEK STANOWI ZAŁĄCZNIK NR 1 DO UCHWAŁY NR XXXI / 217 / 97 RADY GMINY W MRAGOWIE Z DN. 23. 09. 97 R. OPUBLIKOWANEJ W DZIENNIKU URZĘDOWYM WOJEWÓDZTWA OLSZTYŃSKIEGO NR 30...Z DN. 31.10.1997. POZ. 423...

trasa przebiegu rurociągu tłocznego obiektu odrębnym opracowaniem



- LEGENDA
- OZNACZENIA OGÓLNE
- granice opracowania
 - linie rozgraniczające ściśle określone
 - - - linie rozgraniczające do uściślenia w projektach zagospodarowania terenu
 - linie wewnętrznego podziału - postulowane
 - ~ strefa uciążliwości

- PRZEZNACZENIE TERENÓW
- U tereny usług
 - ML tereny zabudowy rekreacyjnej
 - ZN tereny zieleni urządzonej z przewagą niskiej
 - ZP tereny zieleni urządzonej z przewagą wysokiej
 - ZI tereny zieleni izolacyjnej
 - ZE tereny zieleni nieurządzonej
 - UT tereny plaż trawiastych
 - NO teren oczyszczalni ścieków
 - EE teren stacji transformatorowej kontenerowej
 - K tereny przeznaczone na poszerzenie pasa drogowego istniejących dróg
 - KD teren drogi dojazdowej
 - KXs tereny dróg wewnętrznych pieszo - jezdnych
 - KX tereny dróg pieszych

- INFRASTRUKTURA TECHNICZNA - IDEOGRAMY
- istniejąca linia napowietrzna SN odcinek do likwidacji
 - proj. trasa linii kablowej SN
 - proj. trasa kan. sanitarnej - grawitacyjnej
 - proj. trasa kan. sanitarnej - tłocznej
 - proj. trasa wodociągu
 - proj. trasa rurociągu wody surowej

ZESPÓŁ AUTORSKI
zagospodarowanie przestrzenne
mgr inż. arch. Izabella Ossowska-Rożen
mgr inż. arch. Piotr M. Rożen
mgr inż. arch. Piotr M. Rożen

instalacje sanitarne:
mgr inż. Grzegorz Bogdan

elektroenergetyka:
Miroslaw Działek

warunki fizjograficzne:
mgr inż. Zbigniew Zaprzelski

opracowanie graficzne:
techn. Halina Stasiowska
techn. Joanna Kozera

GRABOWO gm. Mragowo	Lewostronna matryca sytuac.-wysokość 1:1000
	1. Osnowa: układ „1965”, poziom odniesienia „Kronsztadt” 2. Pomiar szczegółów. Lewostronna matryca wykonana metodą bezpośrednią z materiałów geodezyjnych znajdujących się w WDGK Filia Terenu w Mragowie aktualizowanych przez Pracownię Usług Geodezyjno-Kartograficznych w Mragowie w m-cu lutym 1997 r.

PRACOWNIA USŁUG
GEODEZYJNO-KARTOGRAFICZNYCH
w Mragowie
Kierownik Pracowni:
Jan Płonski
Nr. rob. 4/97 KERG 4706-1/97



PRACOWNIE AUTORSKIE
URBANISTYKI I ARCHITEKTURY
ROŻEN & ROŻEN
10-959 Olsztyn, ul. 1-go Maja 13 p. 210
Tel. (0-89) 34 06 30, NIP 739-101-25-53