
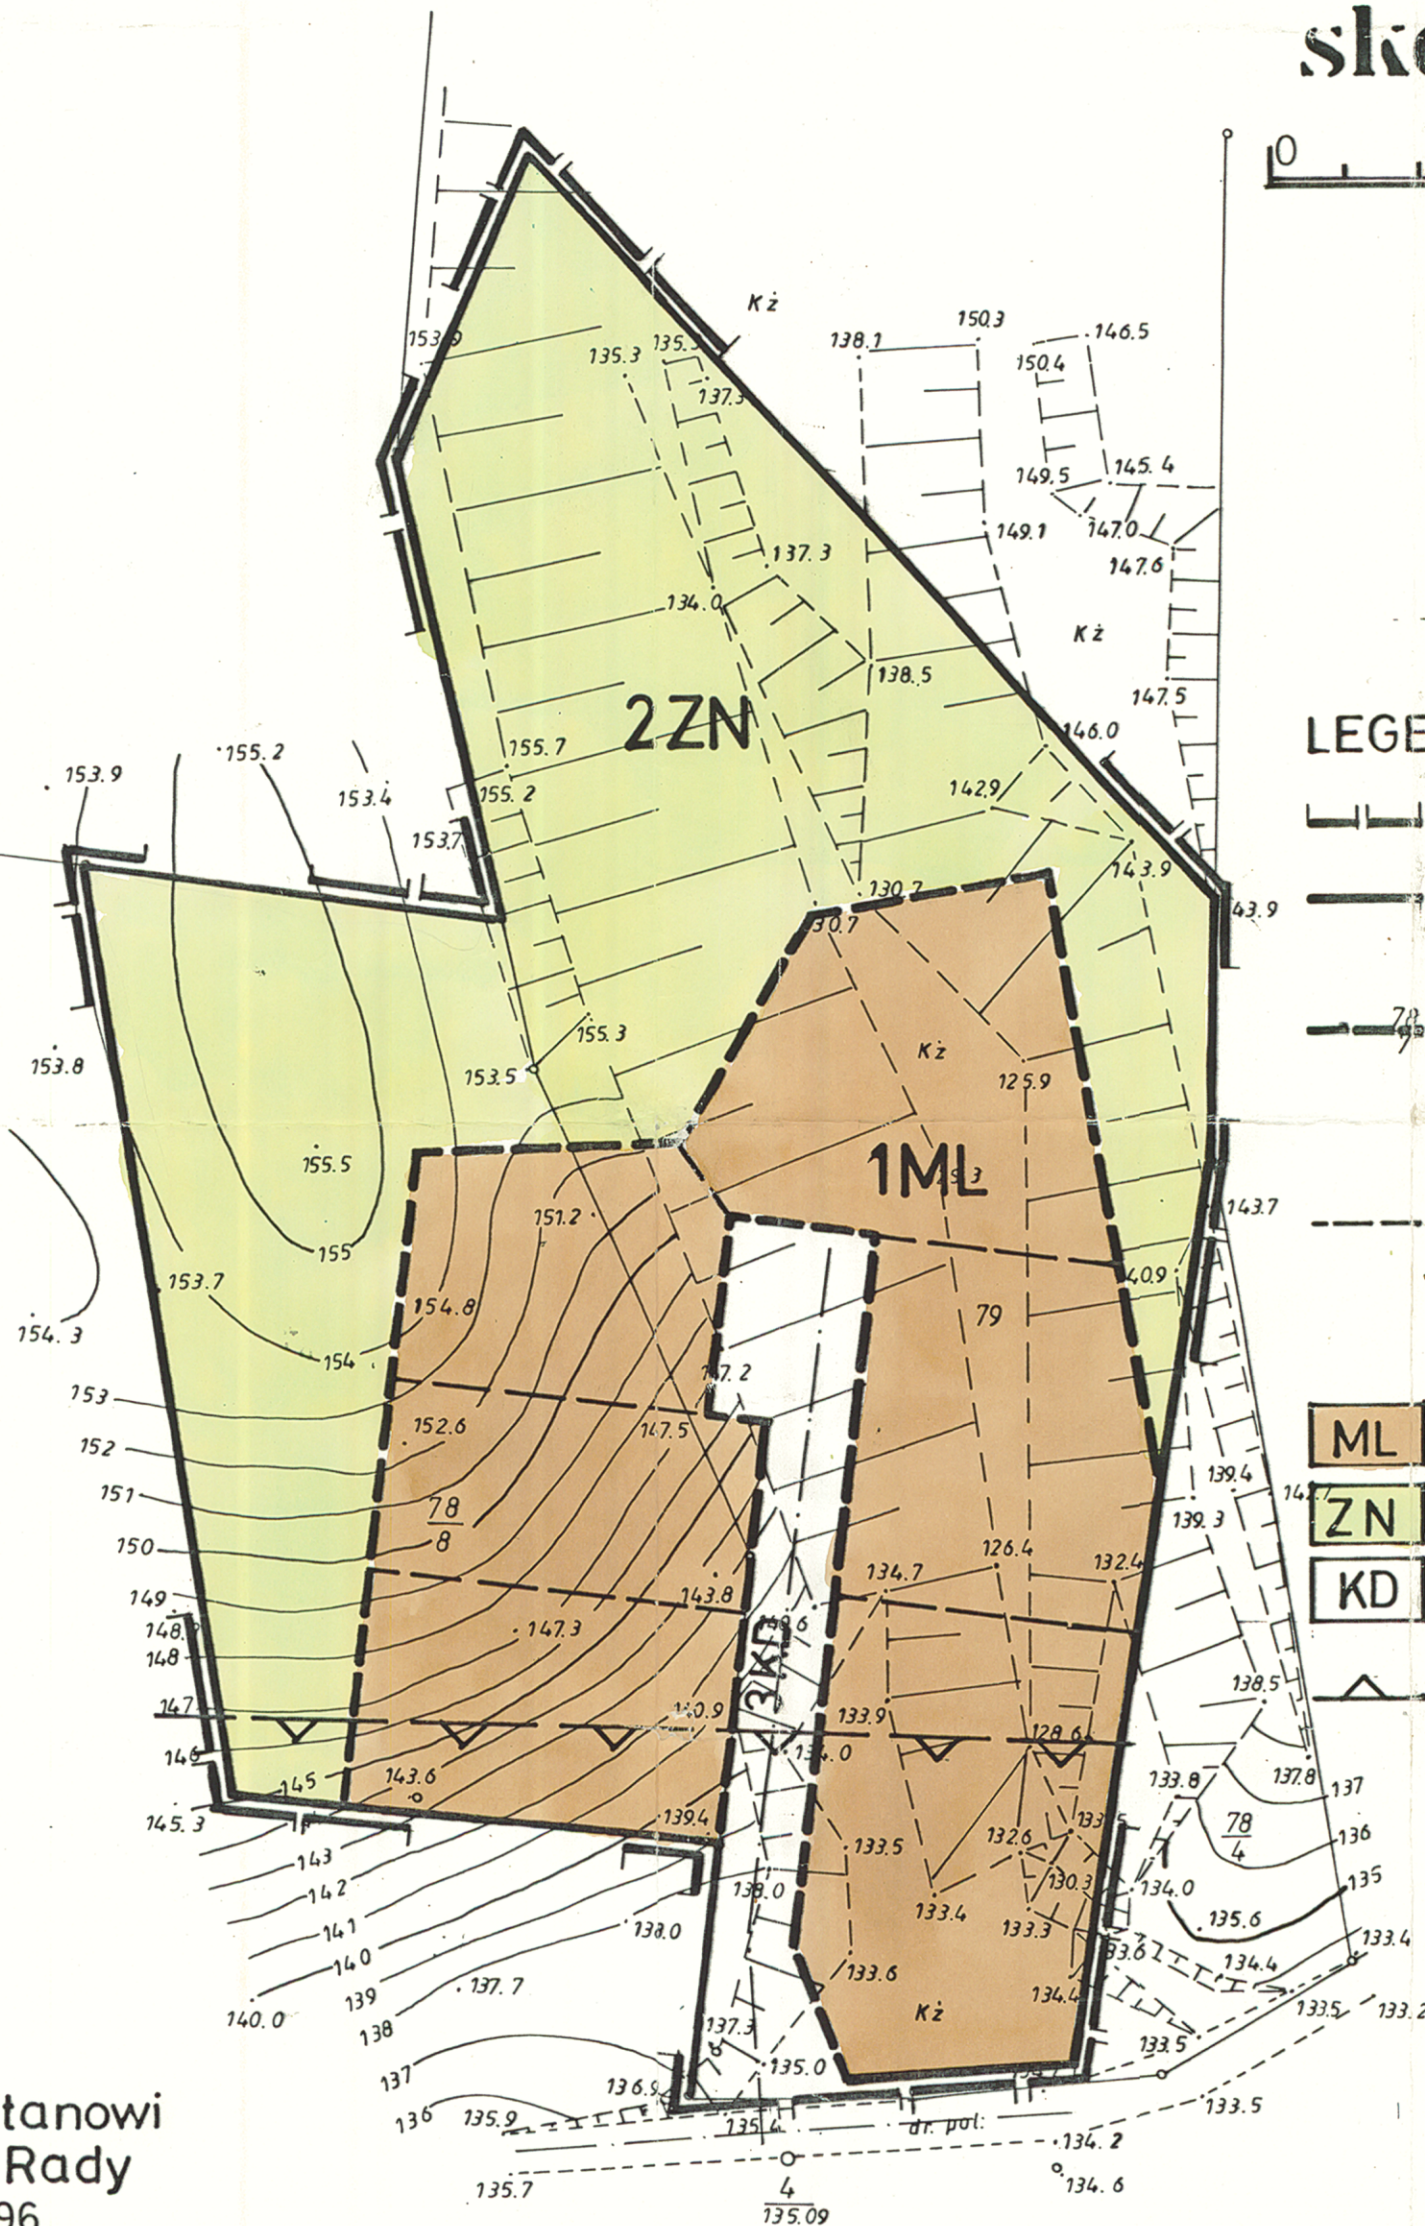


ZMIANA MIEJSCOWEGO PLANU ZAGOSPODAROWANIA PRZESTRZENNEGO gminy MRAGOWO OBEJMUJĄCA TERENY W OKRĘGIE KIERSZTANOWO

skala 1:1000

0 50 100

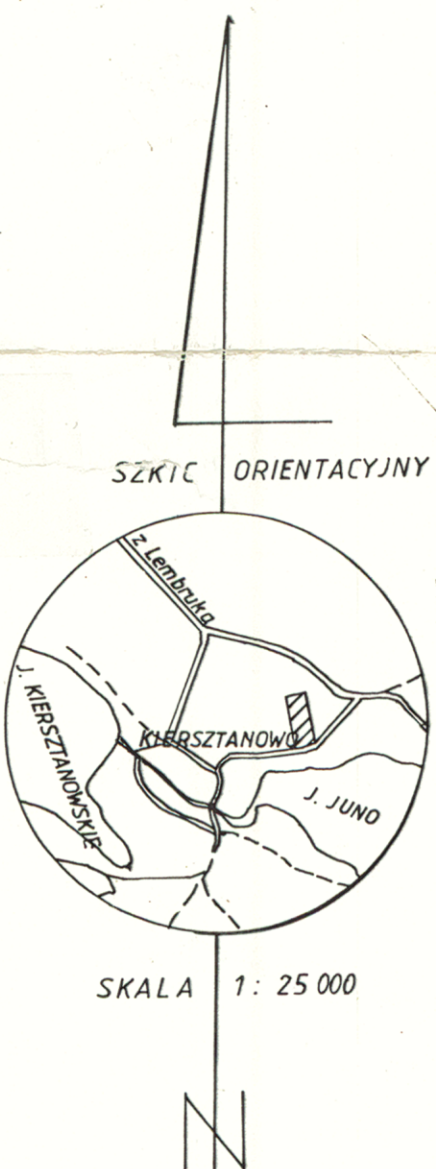

LEGENDA

- granice opracowania
- linie rozgraniczające ściśle określone
- linie rozgraniczające do uściślenia w projektach zagospodarowania terenu
- linie wewnętrznego podziału do uściślenia w projektach zagospodarowania terenu
- ML teren zabudowy lotniskowej
- ZN teren zieleni
- KD teren ulicy dojazdowej
- granica terenów ochronnych jeziora

niniejszy rysunek zmiany stanowi załącznik nr.1 do uchwały Rady Gminy Mragowo Nr.XXI/137/96..... z dnia 27.czerwca.1996r..... opublikowanej w Dzienniku Urzędowym Województwa Olsztyńskiego Nr 30..... z dn. 16.08.96.....poz. 315...

Zespół autorski

zagospodarowanie przestrzenne
mgr inż. arch. Izabella Ossowska - Rożen
mgr inż. arch. Piotr M. Rożen
elektroenergetyka
inż. Tadeusz Żuber

mgr inż. arch. Izabella Ossowska - Rożen
upr. arch. Nr 1088/90
zaczynawca TUP nr 405/88

mgr inż. arch. Piotr M. Rożen
upr. bud. nr 31/89/OL
§ 4 ust.1 i 2, § 7, § 13 ust.1 pkt.1
upr. urb. nr 1089/90
zaczynawca TUP 406/89



Wtórnik matrycy, znajdujący się w ewidencji WODGK
Filia Terenowa w Mragowie nr rej. wtórników 528/96
został wydany dn. 09.01.1996r.

PRACOWNIE AUTORSKIE
URBANISTYKI I ARCHITEKTURY
ROŻEN & ROŻEN
10-959 Olsztyn, ul. 1-go Maja 13 p. 210
Tel. (0-89) 34 06 30, NIP 739-101-25-53

Lewostronna matryca sytuac.-wysokosc. 1:1000

1. Osnowa: układ „1965”, poziom odniesienia „Kronsztadt”
2. Pomiar szczegółów. Lewostronną matrycę wykonano metodą bezpośrednią z materiałów geodezyjnych znajdujących się w WODGK Filia Terenowa w Mragowie powstałych w wyniku nowego pomiaru wykonanego przez Pracownię Usług Geodezyjno-Kartograficznych w m-cu styczniu 1996r.

PRACOWNIA USŁUG
GEODEZYJNO-KARTOGRAFICZNYCH
w MRAGOWIE

Kierownik Pracowni
w/2 J. Płoński
Jan Płoński

Nr. rob. 1/96

Gm. MRAGOWO
obr. KIERSZTANOWO