

PRACOWNIA PROJEKTOWA INŻYNIERII KOMUNALNEJ
"GRZEGORZ BOGDAN"

10-577 OLSZTYN, al. Piłsudskiego 55B/11
tel. 89 533-65-68, fax 89 533-30-40 603 758127 R-510233442 NIP 739-100-94-27
e-mail: ppik @ mailbox.olsztyn. pl

PROJEKT BUDOWLANY

TOM II cz. GRAFICZNA

Obiekt: Kanalizacja sanitarna w miejscowościach: Probark,
Kosewo, Zawada

Temat: Kanalizacja sanitarna

Adres : Probark, Kosewo, Zawada gmina Mrągowo

Inwestor: Gmina Mrągowo
11-700 Mrągowo ul. Królewiecka 60A

Branża: sanitarna

Projektant:

Józef Dobrowolski
upr. bud. 115/75/OL §13 ust.1 pkt.4 lit.a i b
Członek Izby Inż. Budownictwa WAM/IS/0183/02

Asystent projektanta : inż. Katarzyna Klepando

Sprawdzający:

mgr inż. Grzegorz Bogdan
upr. bud. 34/79/OL i 512 / 94/OI §13 ust.1 pkt.4 lit.a i c
Członek Izby Inż. Budownictwa WAM/IS/0474/02

PROJEKT BUDOWLANY

zagospodarowania terenu budowy

sieci kanalizacji sanitarnej i tocznej

w miejscowości Kosewo, Probark, Nowy Probark i Zawada
Obręb 10 Kosewo, 20 Probark, 25 Śniadowo gmina Mragowo

Skala 1:1000

LĄCZY ARKUSZ 4

LĄCZY ARKUSZ 2

LĄCZY ARKUSZ 3

LĄCZY ARKUSZ 1

LĄCZY ARKUSZ 5

LĄCZY ARKUSZ 6

PROJEKT BUDOWLANY
zagospodarowania terenu budowy
sieci kanalizacji sanitarnej grawitacyjnej i tłocznej
w miejscowościach Kosewo, Probark, Nowy Probark i Zawada
Obręb 10 Kosewo, 20 Probark, 25 Śniadowo gmina Mrągowo
Skala 1:1000

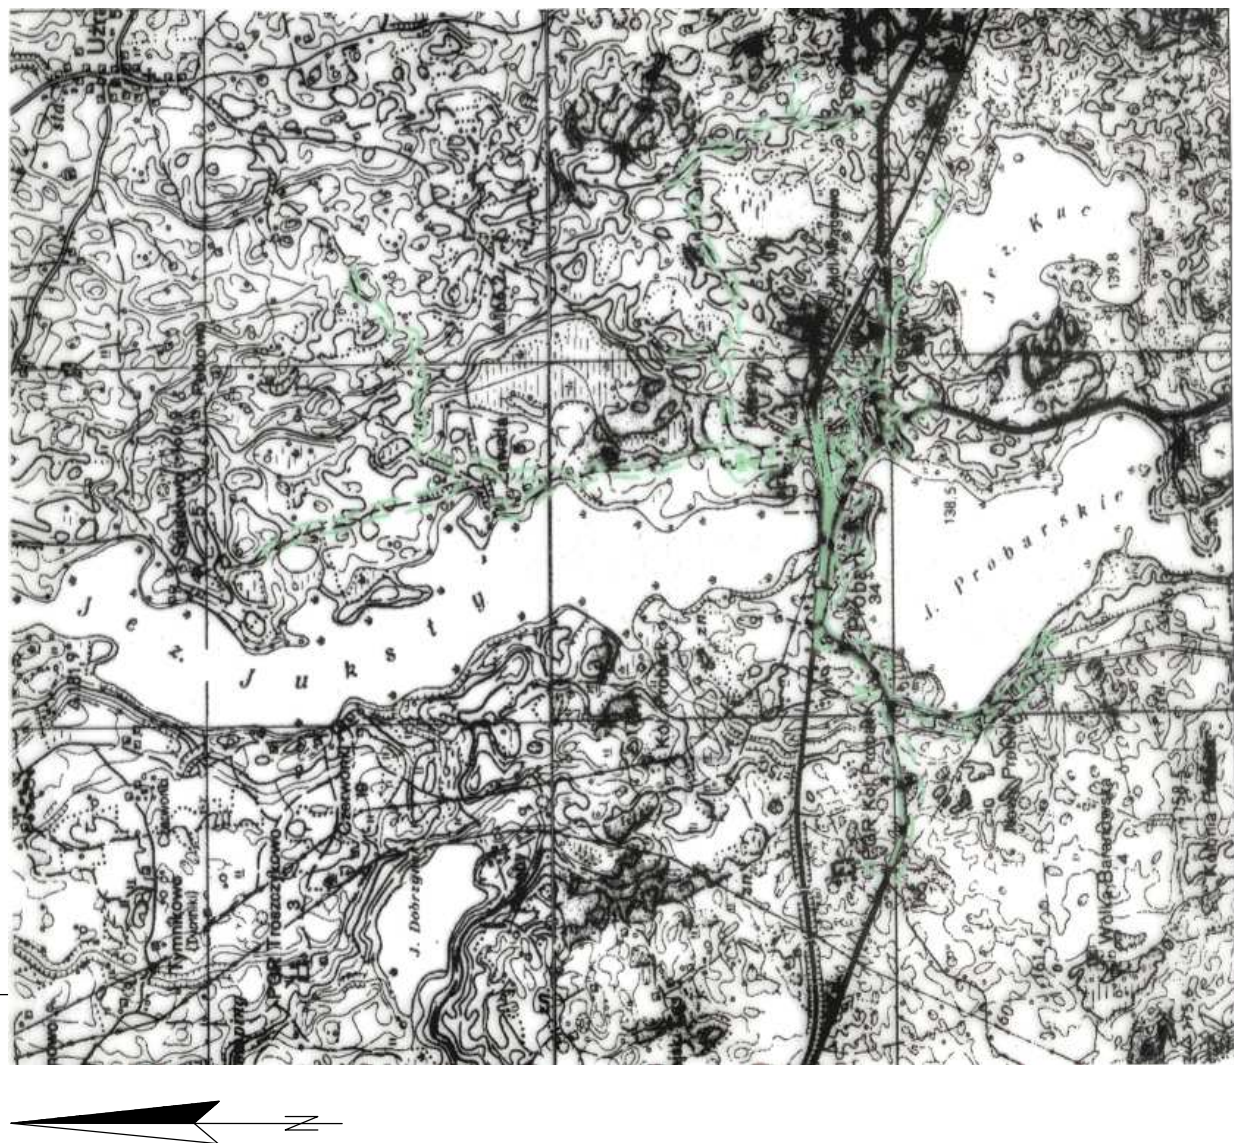

223.243.172.2	
223.243.172.4	
223.243.174.2	223.243.183.1
223.243.174.4	223.243.183.3
ARKUSZ 9	
223.243.222.2	223.243.231.1
223.243.222.4	223.243.231.3
ARKUSZ 10	
ARKUSZ 3	
ARKUSZ 4	
ARKUSZ 5	
ARKUSZ 2	
ARKUSZ 8	
ARKUSZ 1	
ARKUSZ 6	
ARKUSZ 7	

LEWOSTRONNA MATRYCA SYTUACYJNO-WYSOKOŚCIOWA
Wykonana w 2008 roku przez i
głównego inżyniera Edwarda Dąbka
nr uprawnień 13391
Granice działek własnościowe i oparcie o dane
z numerycznej bazy ewidencji gruntów i budynków
- punkty chronione
- skala 1:1000
woj. warmińsko-mazurskie
Powiat - Mrągowo
Dział - Probark, Kosewo, Zawada
Kierg. 6/184/08
Przyjęto do zasobów
w dniu 12.12.2008r.
i zaewidencjonowano
pod nr KERG 6/184/08

obwód ŚNIADOWO


LEGENDA:

- a) infrastruktura projektowana
→ Kanalizacja sanitarna ciśnieniowa
→ Zakres aktualizacji mapy
b) infrastruktura istniejąca
103/1 Numery działek

Pracownia Projektowa Inżynierii Komunalnej Grzegorz Bogdan 10-557 Olsztyn ul. Piłsudskiego 55B/11 tel. 0-(prefix)-89-533-65-68, kom. 0-603-758-127		Projektant:	mgr inż. Katarzyna Klepando
Miejscowość:	Obwód Zawada gmina Mrągowo	Asystent projektanta:	mgr inż. Grzegorz Bogdan
Opis:	Kanalizacja sanitarna grawitacyjna i tłoczna	Sprawdzający:	mgr inż. Grzegorz Bogdan
Rysunek:	Projekt budowlany zagospodarowania terenu budowy w kanalizacji sanitarnej		
Rys. Nr:	10	Brana:	sanitarna
		Data:	wrzesień 2011
		Skala:	1:1000

ŁĄCZY ARKUSZ 3

ŁĄCZY ARKUSZ 10

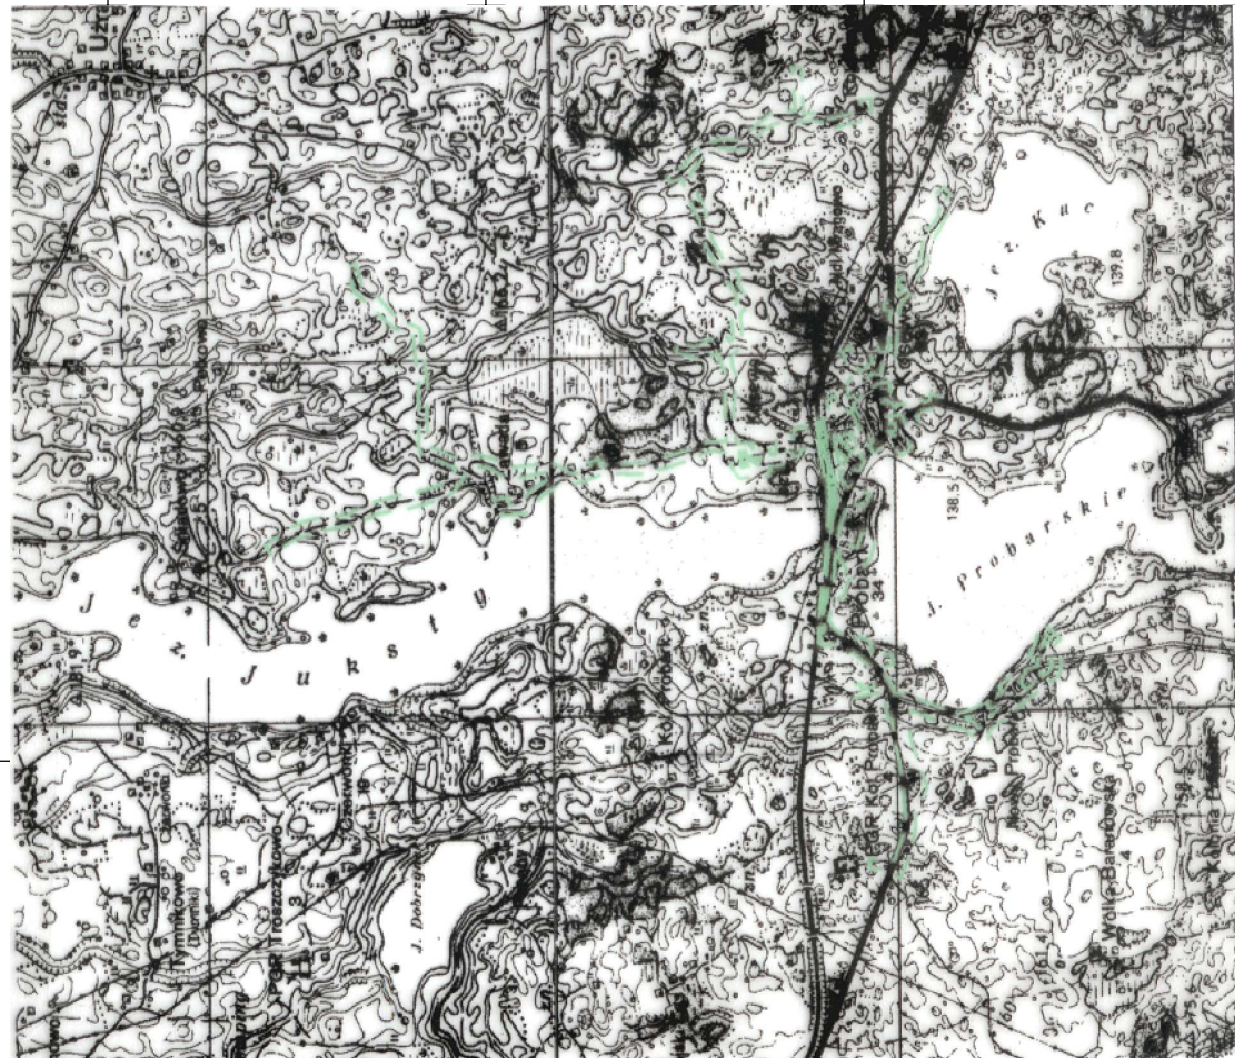

ORIENTACJA

LEWOSTRONNA MATRYCA SYTUACyjNO-WYSOKŚCIOWA
Wykonana w 2008 roku przez
geodeta uprawnionego Edwarda Dobroskiego
nr uprawnień 13599
Granicę działek wniesiono w oparciu o dane
z numeracyjnej bazy ewidencji gruntów i budynków
- punkty chronione
skala 1:1000
woj. łódzkie - powiat skierniewski
Powiat - miejscowość
Dobre - Probarki, Kosewo, Zawada
Kierg. 6/184/08
Przyjęto do zasobów
w dniu 12.12.2008r.
i zewidencjonowano
pod nr KERG 6/184/08

223.243.231.1 223.243.231.2


223.243.231.3 223.243.231.4

ŁĄCZY ARKUSZ 3

obręb ŚNIADOWO

223.243.232.3

ARKUSZ 9	223.243.183.3	223.243.183.4	223.243.184.3	223.243.184.4
	223.243.231.1	223.243.231.2	223.243.232.1	223.243.232.2
	223.243.231.3	223.243.231.4	223.243.232.3	223.243.232.4

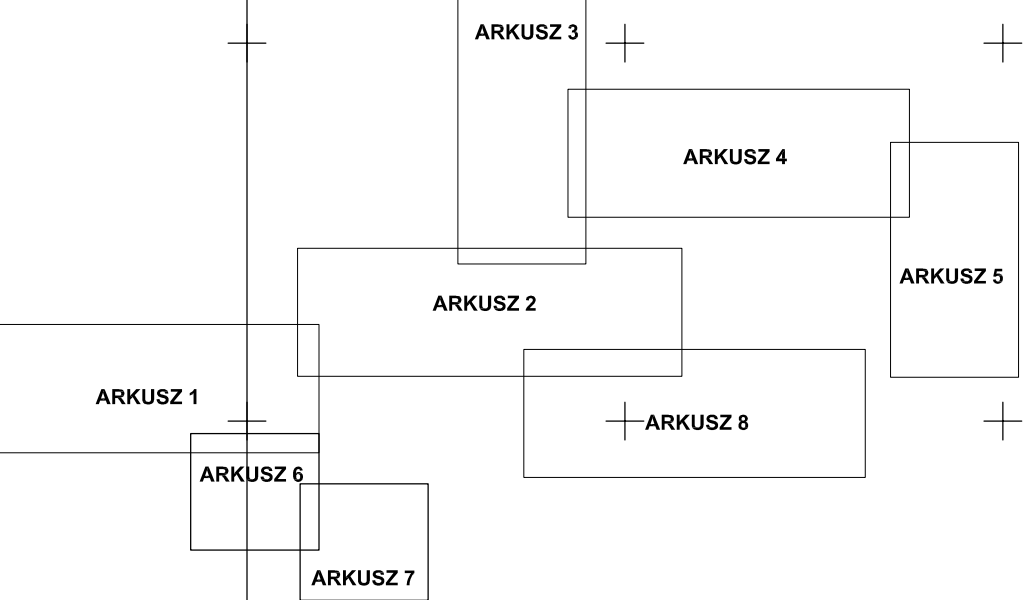

223.243.184.3

223.243.232.1

223.243.184.4

223.243.232.2



PROJEKT BUDOWLANY

zagospodarowania terenu budowy
sieci kanalizacji sanitarnej grawitacyjnej i tłocznej
w miejscowościach Kosewo, Probarki, Nowy Probarki i Zawada
Obręb 10 Kosewo, 20 Probarki, 25 Śniadowo gmina Mrągowo
Skala 1:1000

LEGENDA:

- a) infrastruktura projektowana
Kanalizacja sanitarna ciśnieniowa
Zakres aktualizacji mapy
b) infrastruktura istniejąca
103/1 Numery działek

Pracownia Projektowa Inżynierii Komunalnej Grzegorz Bogdan 10-557 Obłotowa ul. Pileńskiego 53B/11 tel. 04(pref.)-89-533-65-68, kom. 0-603-758-127	Projektant: mgr inż. Józef Dobrowski tel. 0432-704-133, 0432-704-134
Miejscowość: Obręb Zawada gmina Mrągowo	Asystent projektanta: mgr inż. Katarzyna Klepand
Obiekt: Kanalizacja sanitarna grawitacyjna i tłoczna	Sprowadzający: mgr inż. Grzegorz Bogdan
Rysunek: Projekt budowlany zagospodarowania terenu budowy w kanalizacji sanitarnej	
Rys. nr 11	Branda: wzniesień 2011 Data: 1-1000 Skala: 1:1000

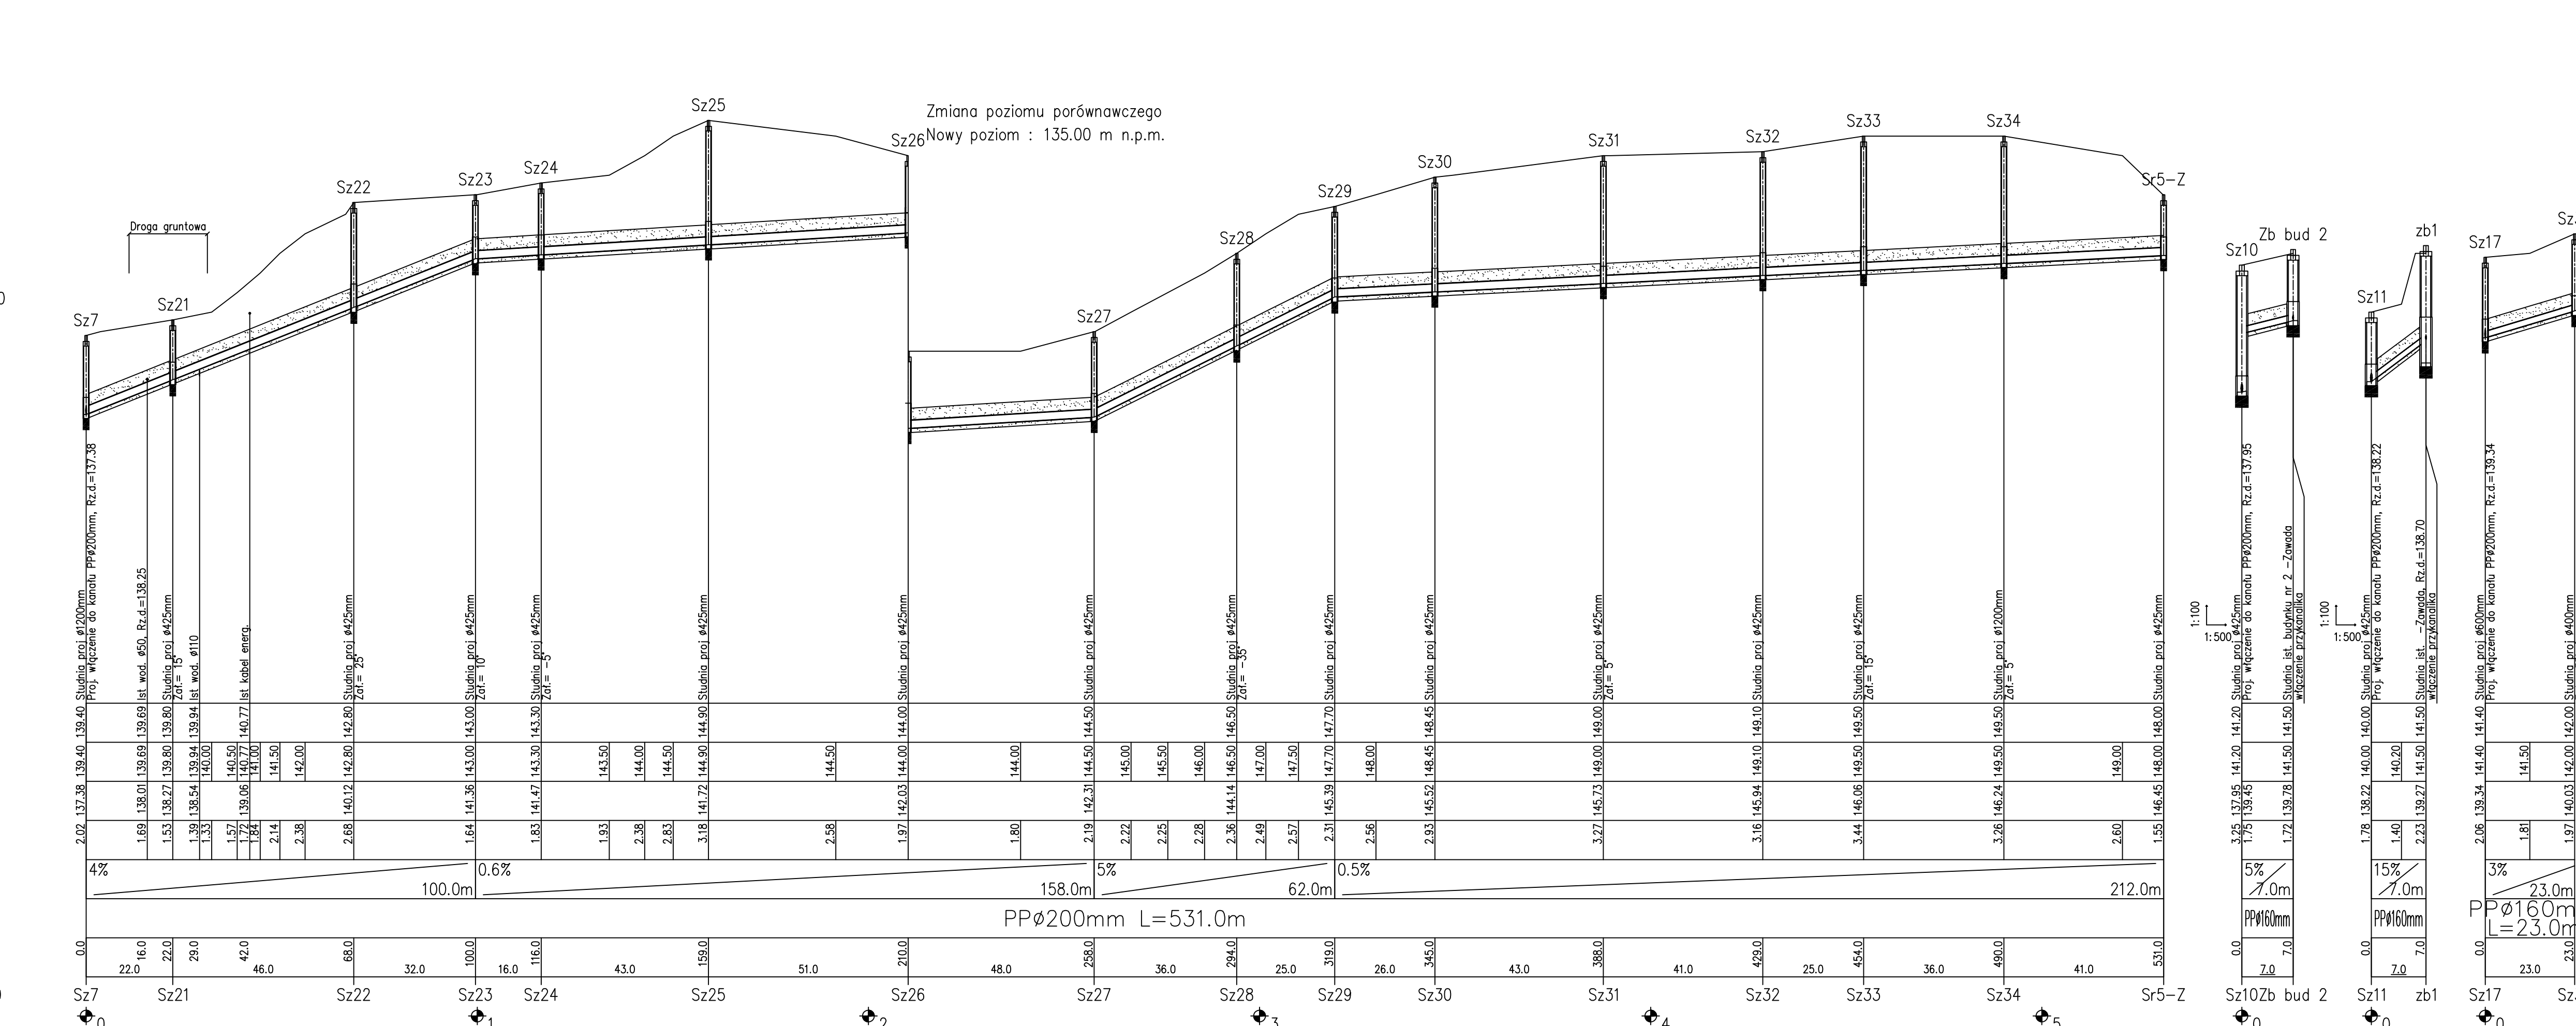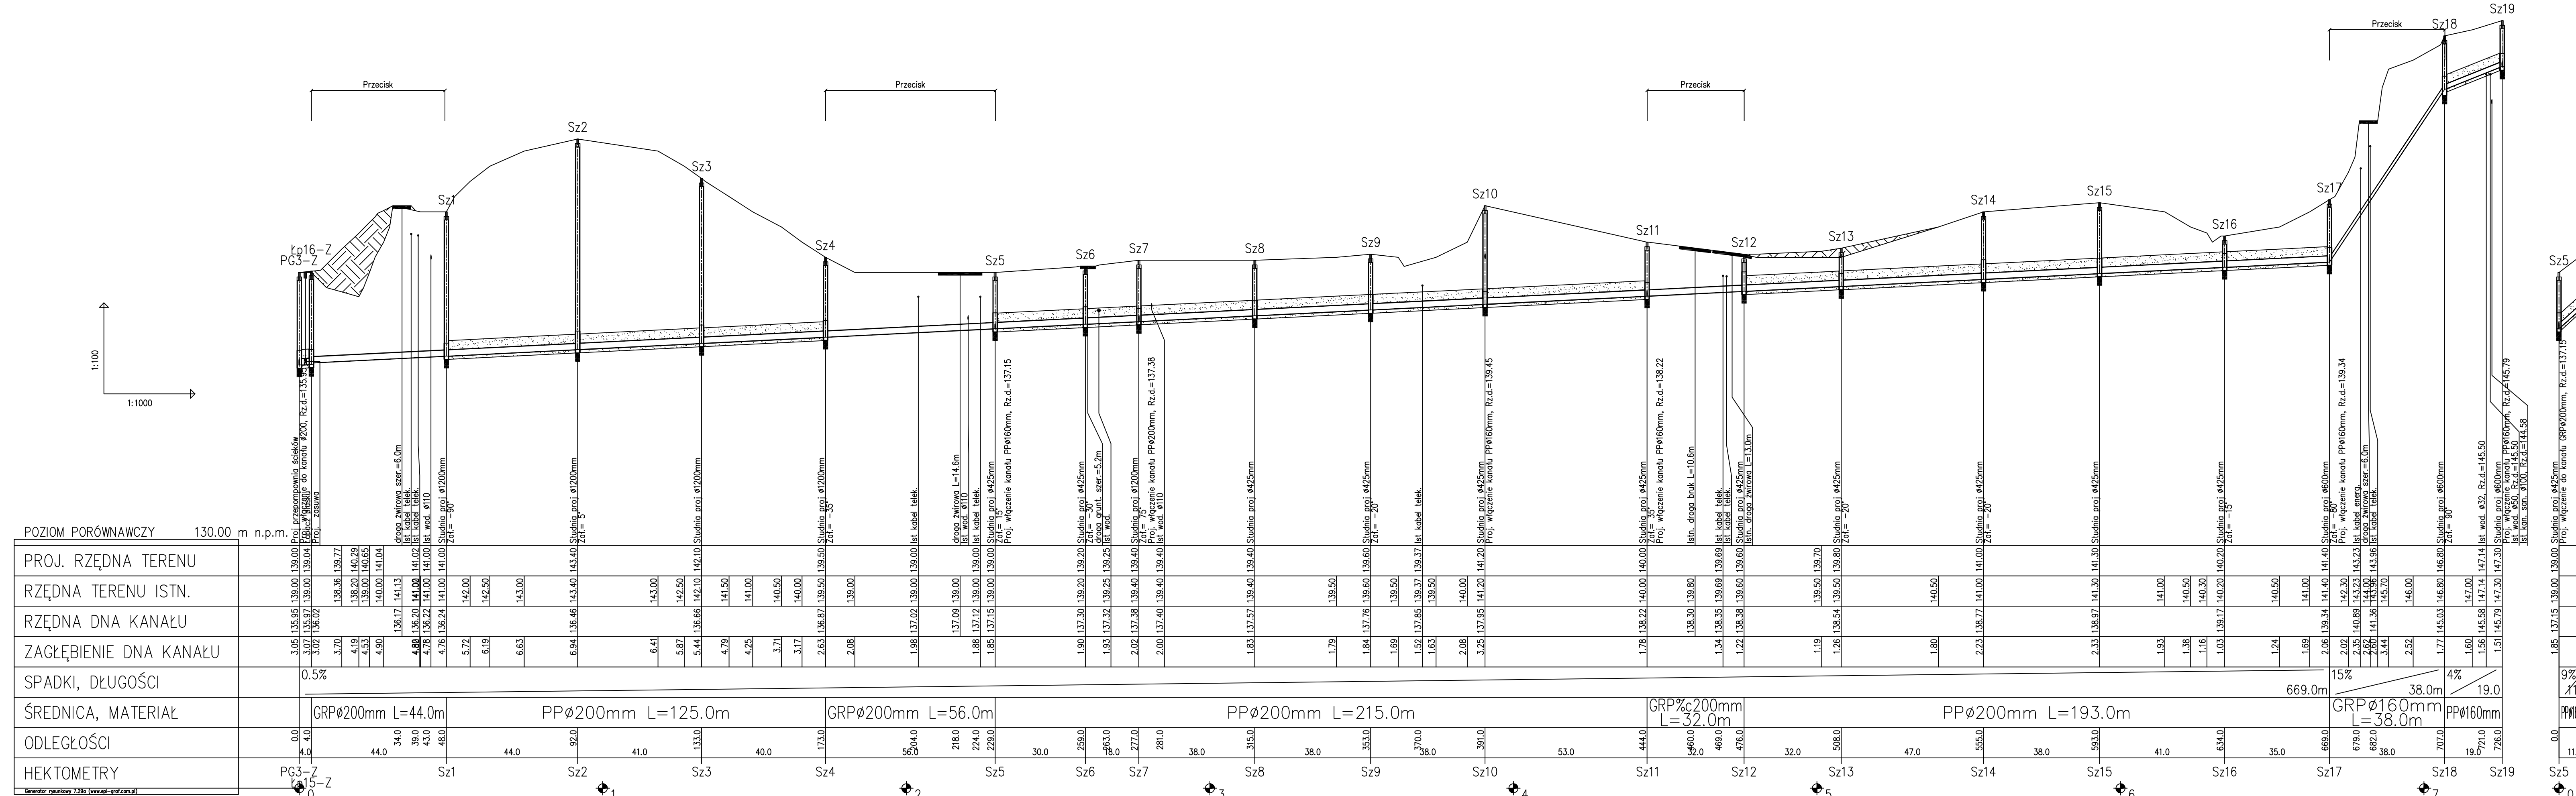

Profil sieci kanalizacji sanitarnej grawitacyjnej
Obręb 25 Zawada gmina Mrągowo
Skala 1:100/1000


Profile do zlewni PG3-Z ZAWADA:
PG3-Z - Sz19,
Sz5 - Sz20,
Sz7 - Sz5-Z,
Sz10 - Zb bud2,
Sz11 - Zb1,
Sz17 - Sz38.

LEGENDA:
Obsypka 30cm
Podsypka 10cm
Sznr - Studzienka rewizyjna
PG - Przepompownia ścieków -łoczna
Łpnr - Łapacz piasku
Smr - Studnia rozprężna
Bud - Budynek

Pracownia Projektowa Inżynierii Komunalnej Grzegorz Bogdan 10-557 Olsztyn ul. Piłsudskiego 55B/11 tel. 0+(prefix)-89-533-65-68, kom. 0-603-758-127		Projektant: inż. Katarzyna Klepando mgr inż. Grzegorz Bogdan	
Miejscowość: Zawada gmina Mrągowo	Obiekt: Kanalizacja sanitarna grawitacyjna i łączna	Sprawdzający: mgr inż. Grzegorz Bogdan	
Rysunek: Projekt budowlany zagospodarowania terenu budowy w kanalizacji sanitarnej	Branża: sanitarna	Data: wrzesień 2010	Skala: 1:100/1000
Rys. nr. 42			

KANALIZACJA SANITARNA GRAWITACYJNA
ZAWADA ZLEWNIA PG3-Z

Profil przyłączy kanalizacji sanitarnej grawitacyjnej
Obręb 25 Zawada gmina Mrągowo
Skala 1:100/1000

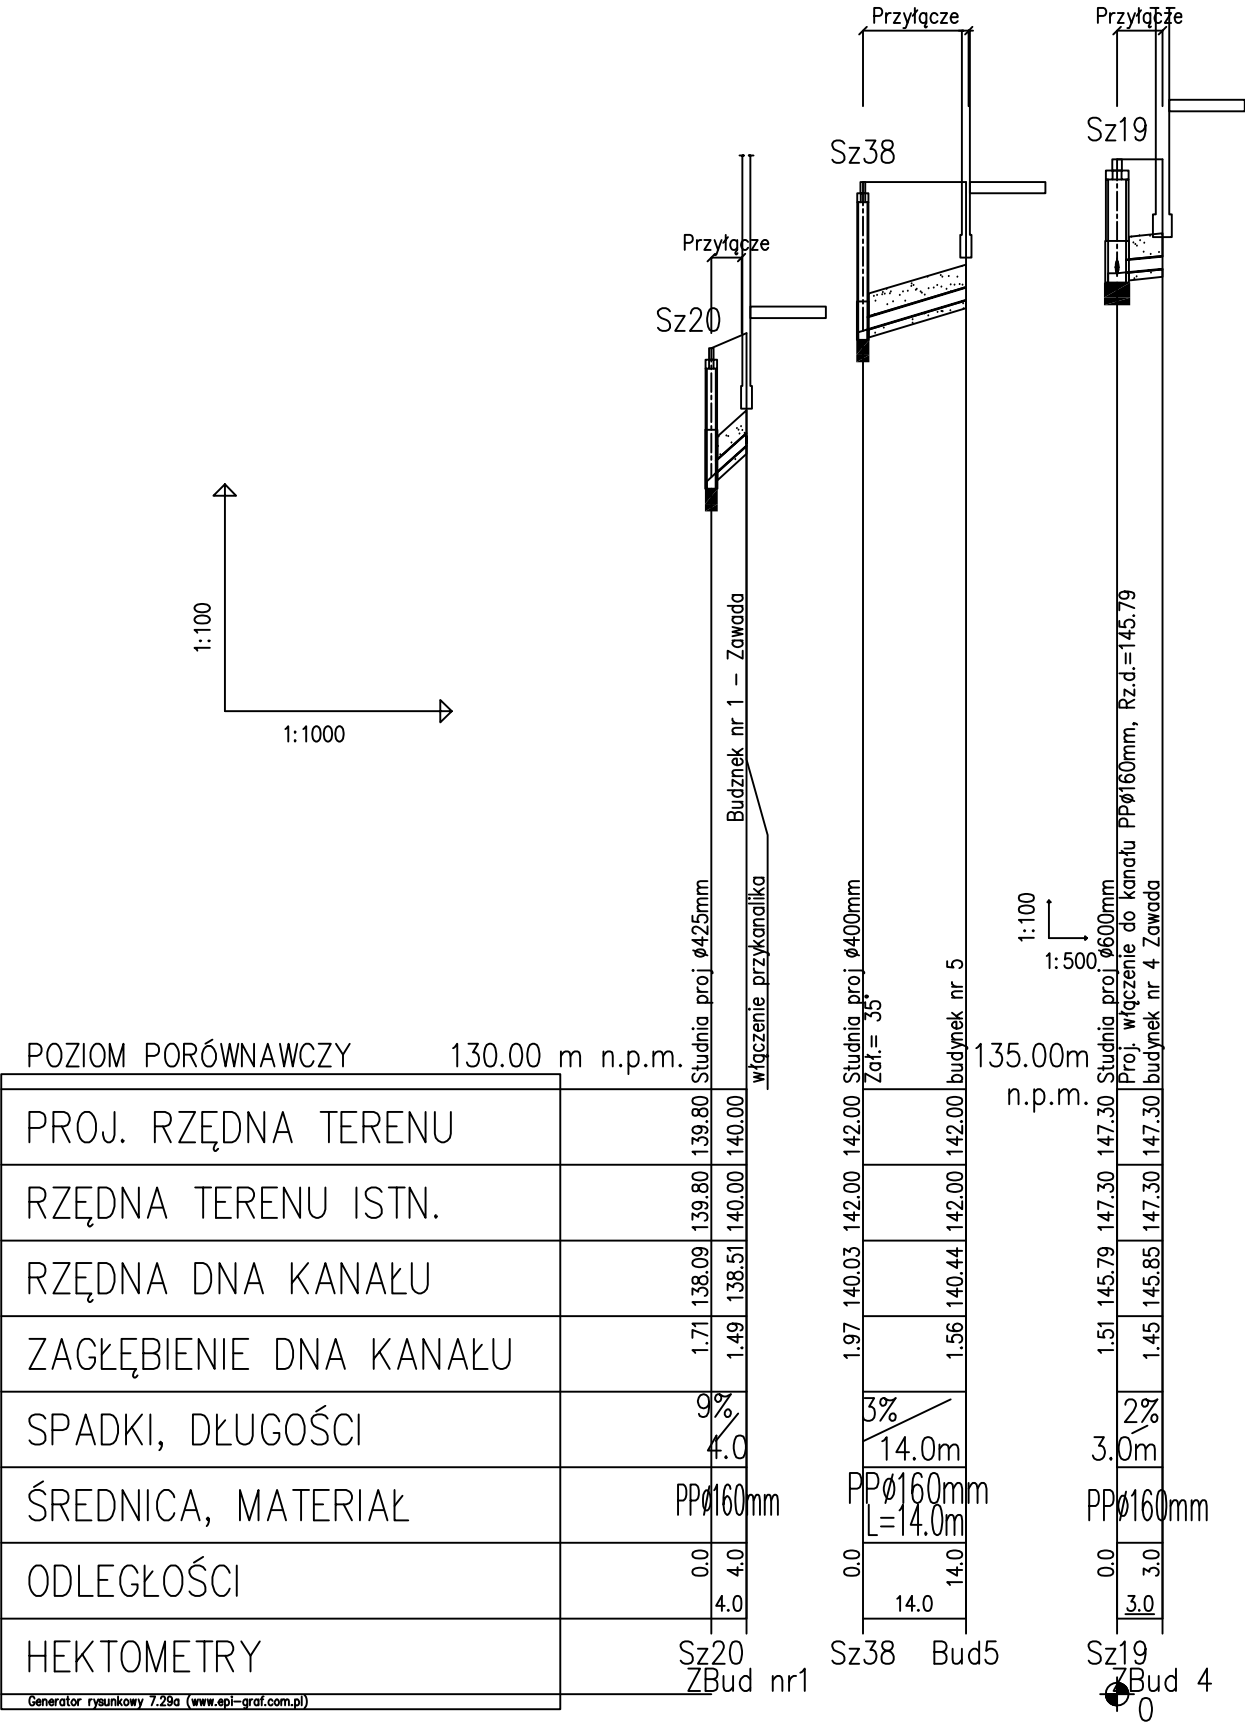



Profile do zlewni PG3-Z ZAWADA:
Sz20 - Zbud nr1,
Sz38 - bud5,
Sz19 - Zbud 4,

- LEGENDA:
- Obsypka 30cm
 - Podsypka 10cm
 - Sznr - Studzienka rewizyjna
 - PG - Przepompownia ścieków -tłoczna
 - Łpnr - Łapacz piasku
 - Snr - Studnia rozprężna
 - Bud - Budynek

Pracownia Projektowa Inżynierii Komunalnej Grzegorz Bogdan 10-557 Olsztyn ul. Piłsudskiego 55B/11 tel. 0-(prefix)-89-533-65-68, kom. 0-603-758-127			Projektant:	Józef Dobrowolski upr. 115/75/OL i § 13 ust.1 pkt.4 lit. a i b
Miejscowość:	Zawada gmina Mrągowo	Asystent projektanta:	inż. Katarzyna Klepando	
Obiekt:	Kanalizacja sanitarna grawitacyjna i tłoczna	Sprawdzający:	mgr inż. Grzegorz Bogdan upr. nr 34/79/OL i 512/94/OL § 13 ust.1 pkt.4 a i c	
Rysunek:	Projekt budowlany zagospodarowania terenu budowy w kanalizacji sanitarnej			
Rys. nr: 43	Branża: sanitarna	Data: wrzesień 2010	Skala: 1:100/1000	

KANALIZACJA SANITARNA GRAWITACYJNA
ZAWADA- PRZYLĄCZA ZLEWNIA PG3-Z

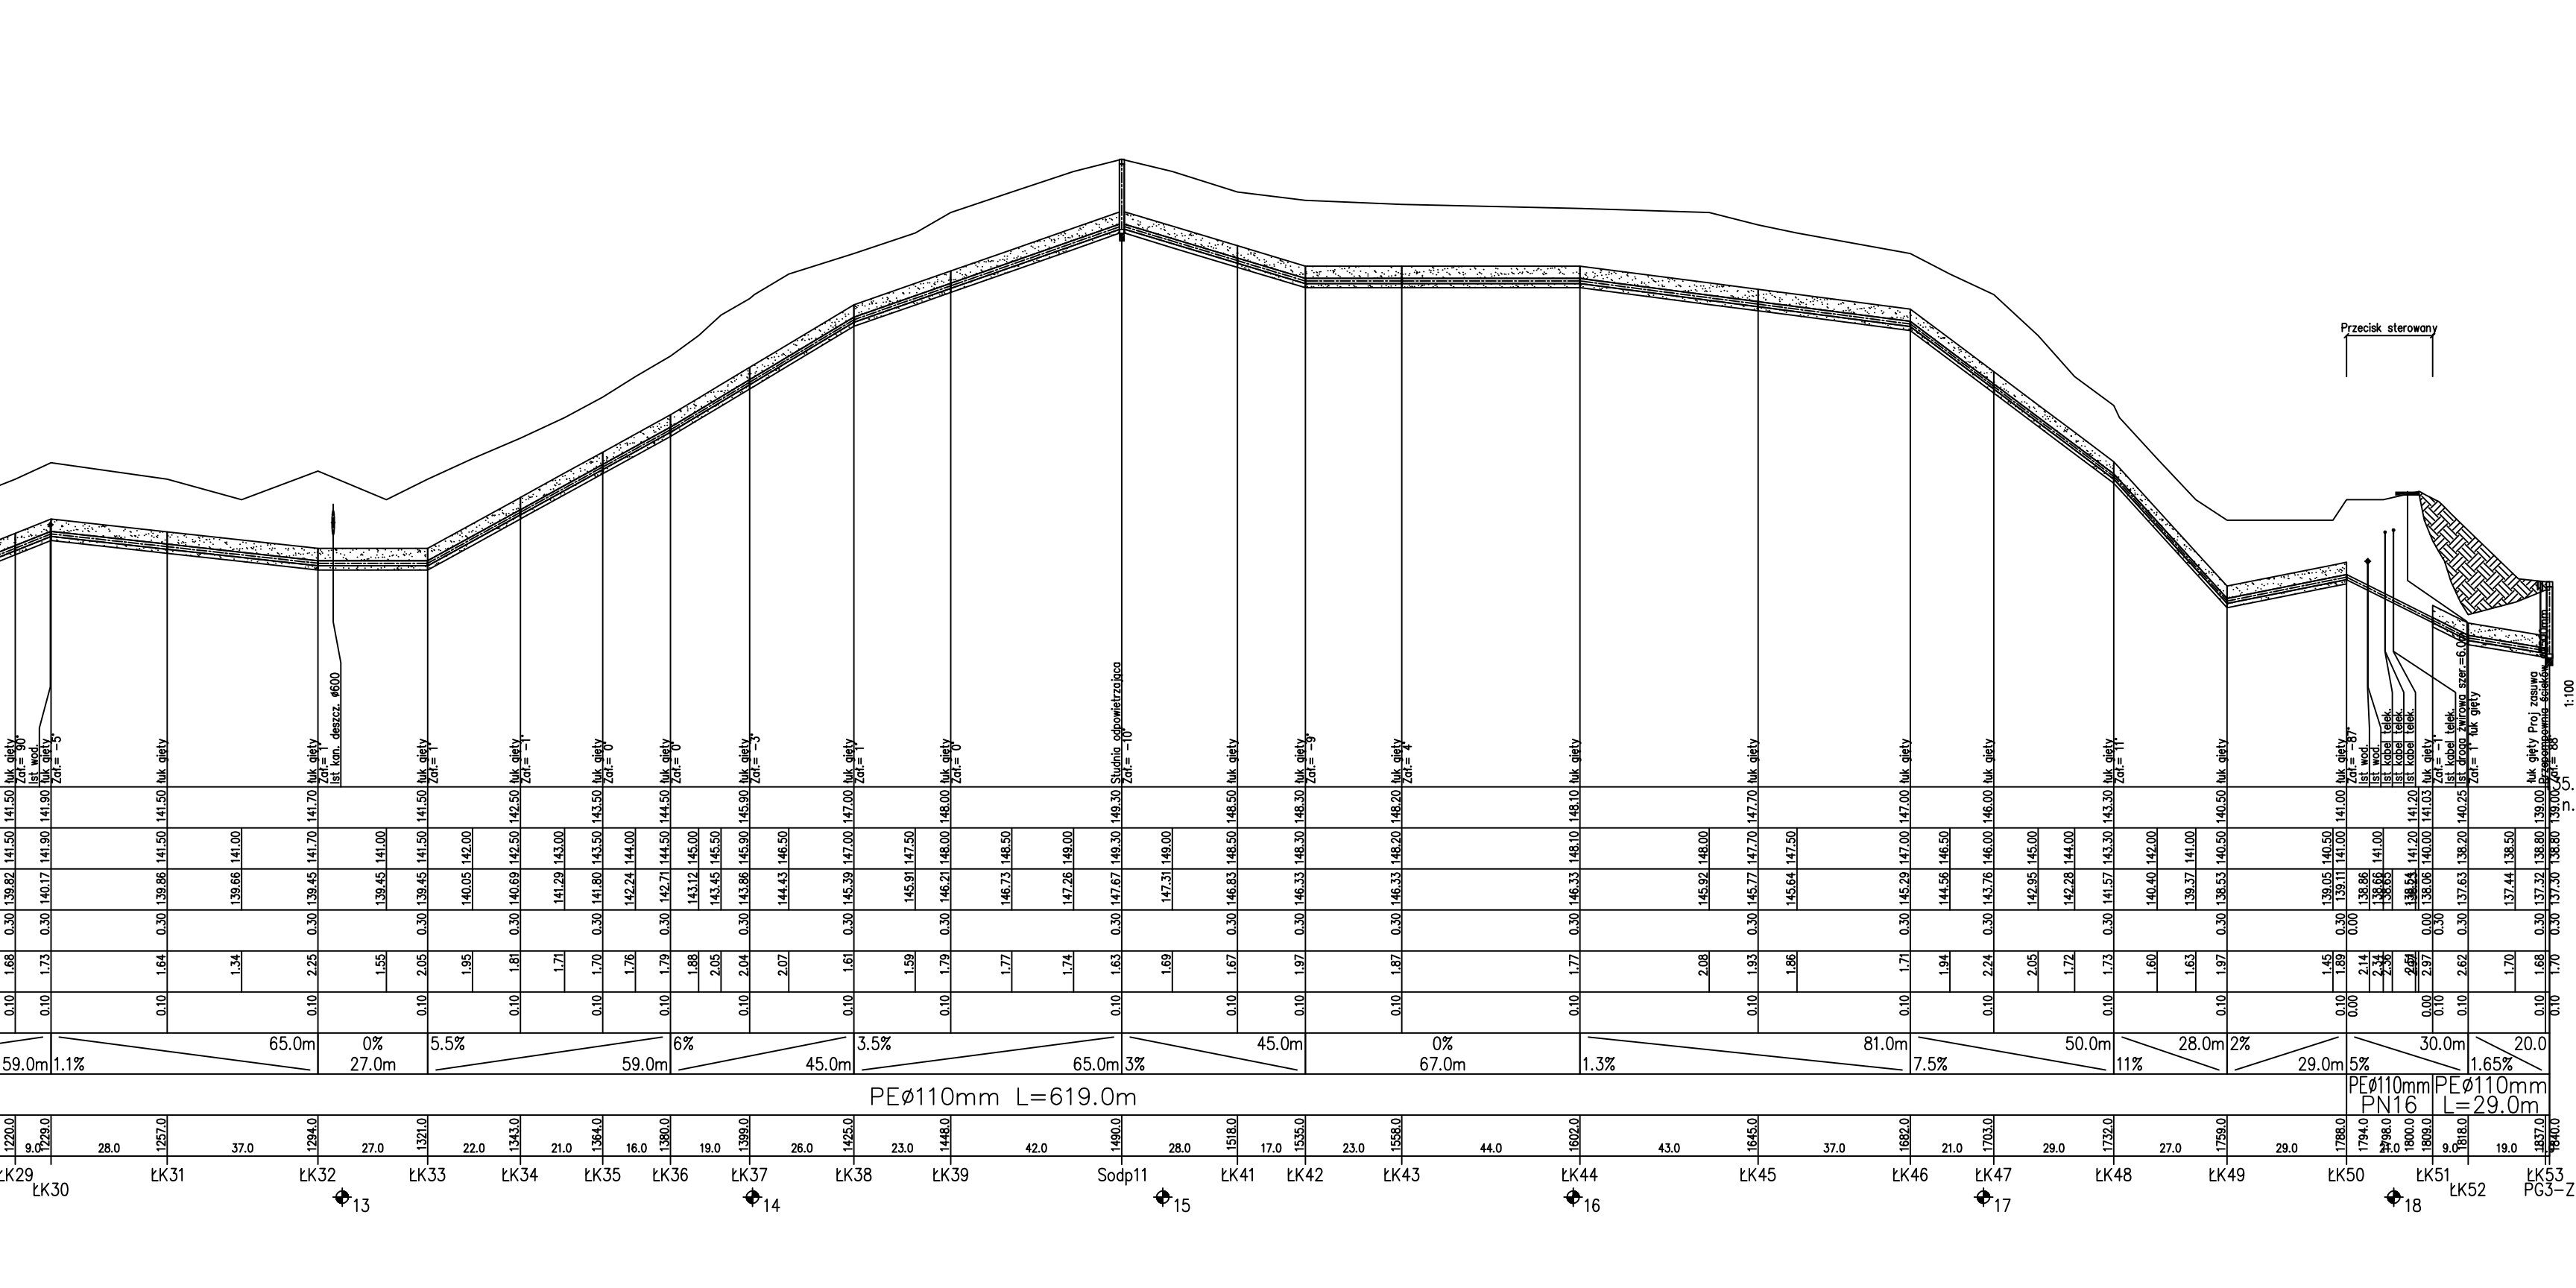

 

Profil do zlewni Zawada:
SR5-Z - Z1,


LEGENDA:

- Obsypka 30cm
- Podsypka 10cm
- Sknr - Studzienka rozprężna
- ŁZnr - Łuk gięty
- KZnr - Kolano
- Znr - Zasłlepka


Pracownia Projektowa Inżynierii Komunalnej Grzegorz Bogdan tel. 0-557 053791 ul. Piłsudskiego 55B/11 tel. 0-603-533-65-68; kom. 0-603-758-127		Projektant: Józef Dobrowolski oprac. 11.07.2010, 19.12.2010, 24.02.2011
Miejscowość: 25 Zawada gmina Mrągowo	Asystent projektanta: inż. Katarzyna Klepando	
Objekt: Kanalizacja sanitarna grawitacyjna i tłoczna	Sprawdzający: mgr inż. Grzegorz Bogdan oprac. 14.06.2010, 15.02.2010, 17.02.2011	
Rysunek: Projekt budowlany zagospodarowania terenu budowy w kanalizacji sanitarnej		
Rys. nr: 53	Branża: sanitarna	Data: wrzesień 2010
		Skala: 1:100/1000

KANALIZACJA SANITARNA TŁOCZNA
TRANZYT ŚNIADOWO -> ZAWADA

Przekrój A - A

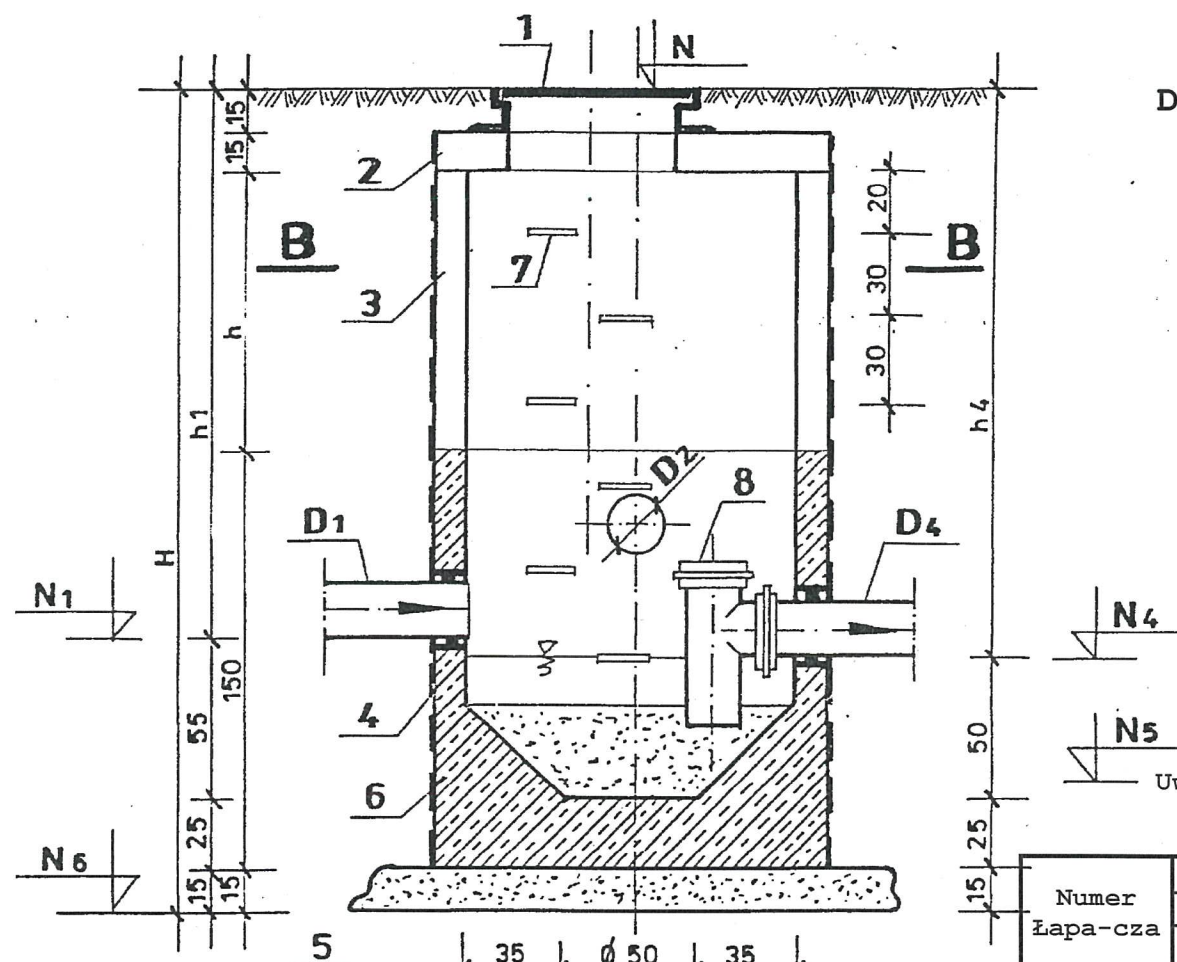

Przekrój B - B

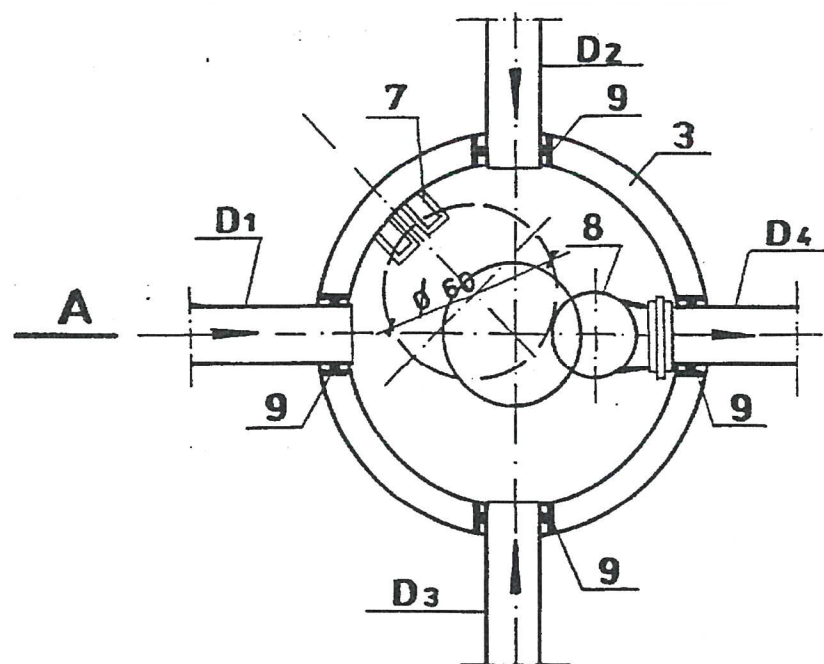

Obręb 10 Kosewo i 25 Zawada gmina Mrągowo

ŁAPACZE PIASKU Łp7-K, Łp8-K, Łp9-K, Łp10-K, Łp14-K, Łp15-K, Łp16-K
DLA PRZEPOMPOWNI ŚCIEKÓW PL7-K, PL8-K, PG1-K, PG2-K, PL13-K, PG4-K, PG3-Z.

Oznaczenie elementów

L.p.	Nazwa elementu	Jedn.	Ilość
1	Właz żeliwny typ ciężki wentylacyjny dn 600 mm zamknięciem zatraskowym Dystrybutor: ISMENT - Olsztyn ul. Pstrowskiego 42 tel. 534-35-50	kpl.	7
2	Płyta nastudzienna pokrywowa żelbetowa typ PP-144/13/60 prod. „Alsybet” sp. z o.o. Kurzętnik	kpl.	7
3	Krąg betonowy dn 1200mm H = 300/500/1000 mm prod. „Alsybet” sp. z o.o. Kurzętnik	szt.	5/1/10
4	Dolny element łapacza z dnem dn 1200 mm H = 1500 mm prod. „Alsybet” sp. z o.o. Kurzętnik	szt.	7
5	Podsypka gr.15 cm z pospółki	m3	1,80
6	Izolacja przeciwwilgociowa z Ombranu ASP	kg.	6,0
7	Stopnie żłazowe żeliwne	szt.	62
8	Trójkąt kielichowy dn 200 x 200 mm z PCV	szt.	7
9	Przeście szczelne -tuleja krótka PCV dn 160/00 mm	szt.	1/19

Uwaga: należy wykonać izolację przeciwwilgociową z elementów betonowych obustronnie z Ombranu ASP

Wymiary łapaczy piasku

Numer Łapa-cza	Rzędne							Głębokości						Średnice			
	N (m)	N ₁ (m)	N ₂ (m)	N ₃ (m)	N ₄ (m)	N ₅ (m)	N ₆ (m)	H (cm)	h (cm)	h ₁ (cm)	h ₂ (cm)	h ₃ (cm)	h ₄ (cm)	D ₁ (mm)	D ₂ (mm)	D ₃ (mm)	D ₄ (mm)
1	2	3	4	5	6	7	8	9	10	11	12	13	14	15	16	17	18
Łp7-K	141,50	139,31	-	139,31	139,26	138,76	138,36	3,14	1,19	2,19	-	2,19	2,24	200	-	200	200
Łp8-K	150,00	148,19	-	148,19	148,14	147,64	147,24	2,76	0,81	1,81	-	1,81	1,85	200	-	160	200
Łp9-K	140,00	-	135,84	138,04	135,79	135,29	134,89	5,11	3,16	-	4,16	1,96	4,21	-	200	200	200
Łp10-K	140,20	-	137,49	137,49	137,44	136,94	136,54	3,66	1,71	-	2,71	2,71	2,75	-	200	200	200
Łp14-K	146,35	143,17	-	144,75	143,12	142,62	142,22	4,13	2,18	3,18	-	1,60	3,23	200	-	200	200
Łp15-K	139,00	-	136,73	136,73	136,68	136,18	135,78	3,22	1,27	-	2,27	2,27	2,32	-	200	200	200
Łp16-Z	139,04	136,02	-	-	135,97	135,47	135,07	3,97	2,02	3,02	-	-	3,07	200	-	-	200

Pracownia Projektowa Inżynierii Komunalnej

Grzegorz Bogdan

10-557 Olsztyn ul. Piłsudskiego 55b/11 tel. 089533-65-68; kom. 0-603-758-127

Miejscowość	Obręb 10 Kosewo, 25 Zawada gmina Mrągowo	
Obiekt	Kanalizacja sanitarna grawitacyjna	
Rysunek	Łapacze piasku Łp7,8,9,10,14,15-K, Łp16-Z dla przepompowni PL7-K, PL8-K, PG1-K, PG2-K, PL13-K, PG4-K, PG3-Z	
Projektant	Józef Dobrowolski	
Sprawdzający	upr. bud. 115/75/OL § 13 ust.1 pkt. 4 lit. a i b mgr inż. Grzegorz Bogdan upr. bud. 34/79/OL i 512/94/OL § 13 ust.1 pkt. 4 lit. a i c	
Asystent projektanta:	inż. Klepando Katarzyna	
Branża: sanitarna	Skala 1 : 25	Nr rysunku 57

Projekt zagospodarowania działki nr 80/12
Obręb 25 Zawada gmina Mrągowo
Skala 1:500

Właściciel działki nr 25-80/12:

Gmina Mrągowo
ul. Królewiecka 60A
11-700 Mrągowo

LEGENDA:

a) infrastruktura projektowana

- Kanalizacja sanitarna grawitacyjna
- Kanalizacja sanitarna ciśnieniowa
- Kabel zasilający YKY 5x10mm² L=10,0m
- Zasuwa przed i za przepompownią
- Zakres aktualizacji mapy
- Miejsce i nr wykonania otworu wiertniczego

b) infrastruktura istniejąca

- 103/1 Numery działek
- W Sieć wodociągowa
- KS Kanalizacja sanitarna
- T Kabel telekomunikacyjny
- eNN Kabel energetyczny
- ZUD Uzgodnienia ZUD

- 1 Przepompownia główna/ tłocznia
 - 2 Budynek techniczny drewniany o wym. 2,5x2,5x2,5m, z szafką sterującą
 - 3 Szafka zasilająca
 - 4 Wentylacja wywiewna i nawiewna
 - 5 Łapacz piasku
- ABCD Teren wydzielony pod przepompownię główną/ tłocznię
PG3-Z $F=86,25 \text{ m}^2$ (w tym $F_s=21 \text{ m}^2$ - drogi dojazdowej)
- ADEF Teren wydzielony pod drogę dojazdową
 $F_{sd}=21,0+61,30=82,30 \text{ m}^2$

ZAWADA


Pracownia Projektowa Inżynierii Komunalnej Grzegorz Bogdan 10-557 Olsztyn ul. Piłsudskiego 55B/11 tel. 0-(prefix)-89-533-65-68, kom. 0-603-758-127		Projektant:	Józef Dobrowolski upr. 115/75/OL i § 13 ust.1 pkt.4 lit. a i b
Miejscowość:	Obręb 25 Zawada gmina Mrągowo	Asystent projektanta:	inż. Katarzyna Klepando
Obiekt:	Kanalizacja sanitarna grawitacyjna i tłoczna	Sprawdzający:	mgr inż. Grzegorz Bogdan upr. nr 34/79/OL i § 13 ust.1 pkt.4 a i c
Rysunek:	Projekt zagospodarowania w przepompowni głównej/tłoczni		
Rys. nr: <i>33</i>	Branża: sanitarna	Data: wrzesień 2010	Skala: 1:500

Przepompownia ścieków PG3-Z


obręb 25 Zawada, gmina Mrągowo

skala 1:40

fragment budynku technicznego

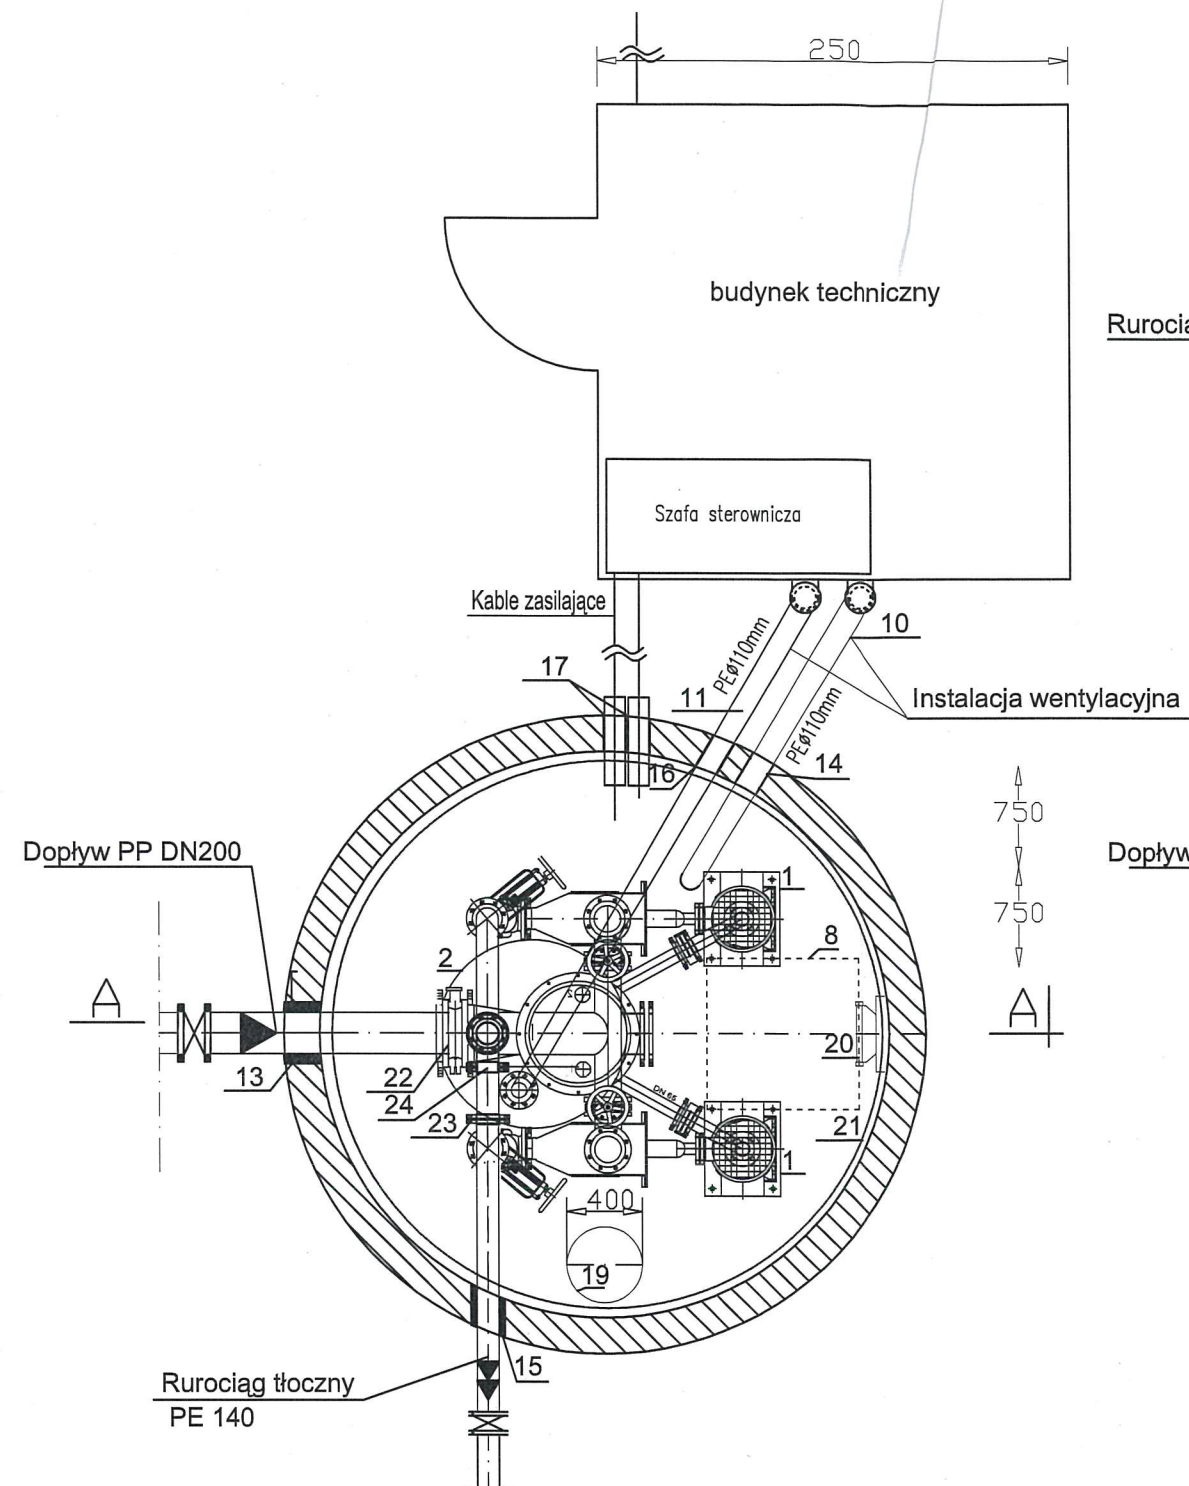

Typ 03 / 2 / 03.0 Patent nr: 1108822 becker
Elektromaschinenbau GmbH Industriegelande 10 51674 Wiehl-Drabenderhöhe
lub zamienny typ o porównywalnych parametrach technicznych

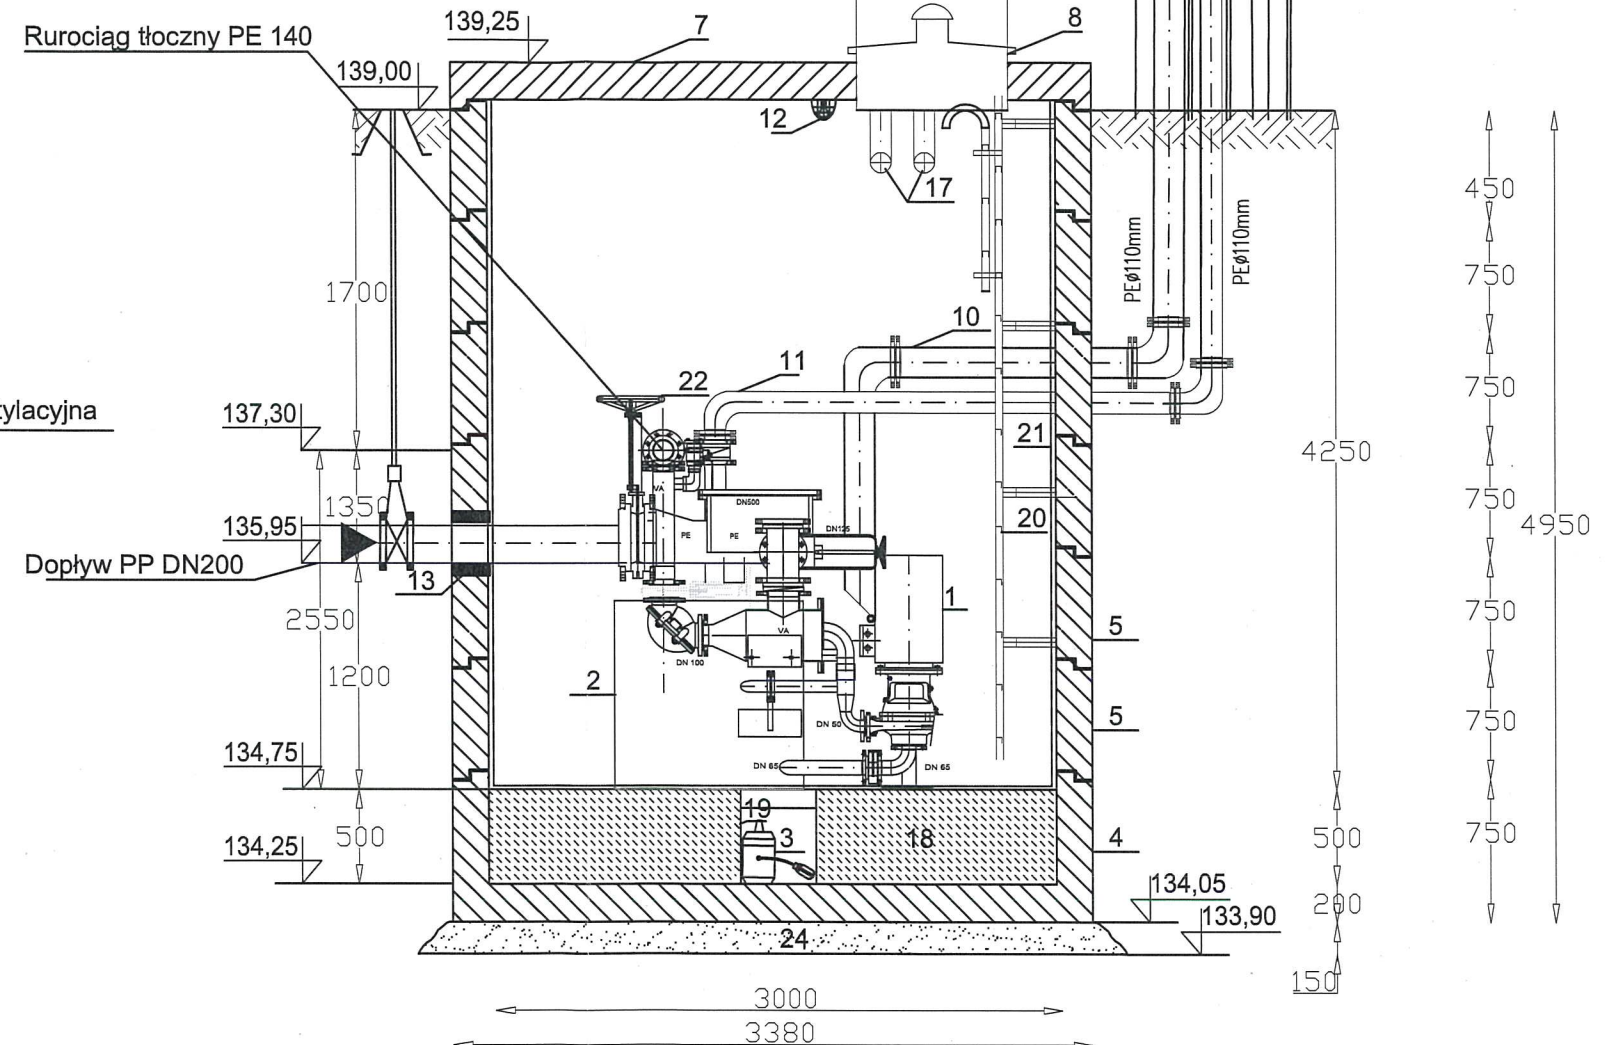


Pracownia Projektowa Inżynierii Komunalnej Grzegorz Bogdan 10-557 Olsztyn ul. Piłsudskiego 55B/11 tel. 0-(prefix)-89-533-65-68, kom. 0-603-758-127				Projektant:	Józef Dobrowolski upr. 115/75/OL i § 13 ust.1 pkt.4 lit. a i b
Miejscowość:	Obręb 25 Zawada gmina Mrągowo	Asystent projektanta:		inż. Katarzyna Klepando	
Obiekt:	Przepompownia ścieków PG3-Z tłocznia	Sprawdzający:		mgr inż. Grzegorz Bogdan upr. nr 34/79/OL i § 13 ust.1 pkt.4 a i c	
Rysunek:	Technologia przepompowni - tłoczni PG3-Z				
Rys. nr: 94	Branża: sanitarna	Data: wrzesień 2010	Skala: 1:40		

Przepompownia PG3-Z			
L.p.	N a z w a e l e m e n t u	Jedn.	Ilość
1	2	3	4
1	Pompa do ścieków Typu Sewabloc K 50-251/GH-160M2 z silnikiem N=11kW, Q=30,0dm ³ /s; H=14,0m	szt	2
2	Moduł 03/2/03.0 Moduł tłoczni ścieków z separacją części stałych	kpl	1
3	Pompka odwadniająca Q=0,75l/sek, H=6,0m	szt	1
4	Podstawa studni żelbetowa Ø3000mm H=750mm	szt	1
5	Kręgi żelbetowe Ø3000mm H=750mm	szt	6
7	Pokrywa studni Ø3380mm z otworem 800x800mm	szt	1
8	Właz ze stali nierdzewnej 800x800mm z kominkiem Ø150mm z teleskopowym ogranicznikiem otwarcia	kpl	1
10	Wentylacja wywiewna z rur Ø110mm	m	7,0
11	Wentylacja nawiewna z rur Ø110mm	m	7,0
12	Oprawa oświetleniowa w studni pompowni	szt.	1
13	Przejście szczelne Ø200mm	szt.	1
14	Przejście szczelne Ø160mm	szt.	1
15	Przejście szczelne Ø140mm	szt.	1
16	Przejście szczelne Ø110mm	szt.	1
17	Przejście szczelne dla kabli Ø110mm	szt.	2
18	Wylewka w studni pompowni z B-15	m3	3,50
19	Studnia do pompy odwadniającej Ø500mm z rur PCV h=500mm	szt.	1
20	Drabinka ze stali nierdzewnej szer 400mm Hc=4,0mm z poręczą wysuwaną H=1,1m	kpl	1
21	Izolacja przeciwwilgociowa z OMBRANU	kg	150
22	Zasuwa nożowa Ø 200mm	szt	1
23	Zasuwa nożowa Ø 140mm	szt	1
24	Przepływomierz do ścieków elektromagnetyczny Ø125mm Przetwornik zamontować w szafce sterowniczej	kpl	1
25	Podsypka żwirowa h=15cm	m ³	1,5

Studnia rozprężna Ø1000mm

Obręb 20 Probark, 10 Kosewo i 25 Zawada gmina Mrągowo
skala 1:20

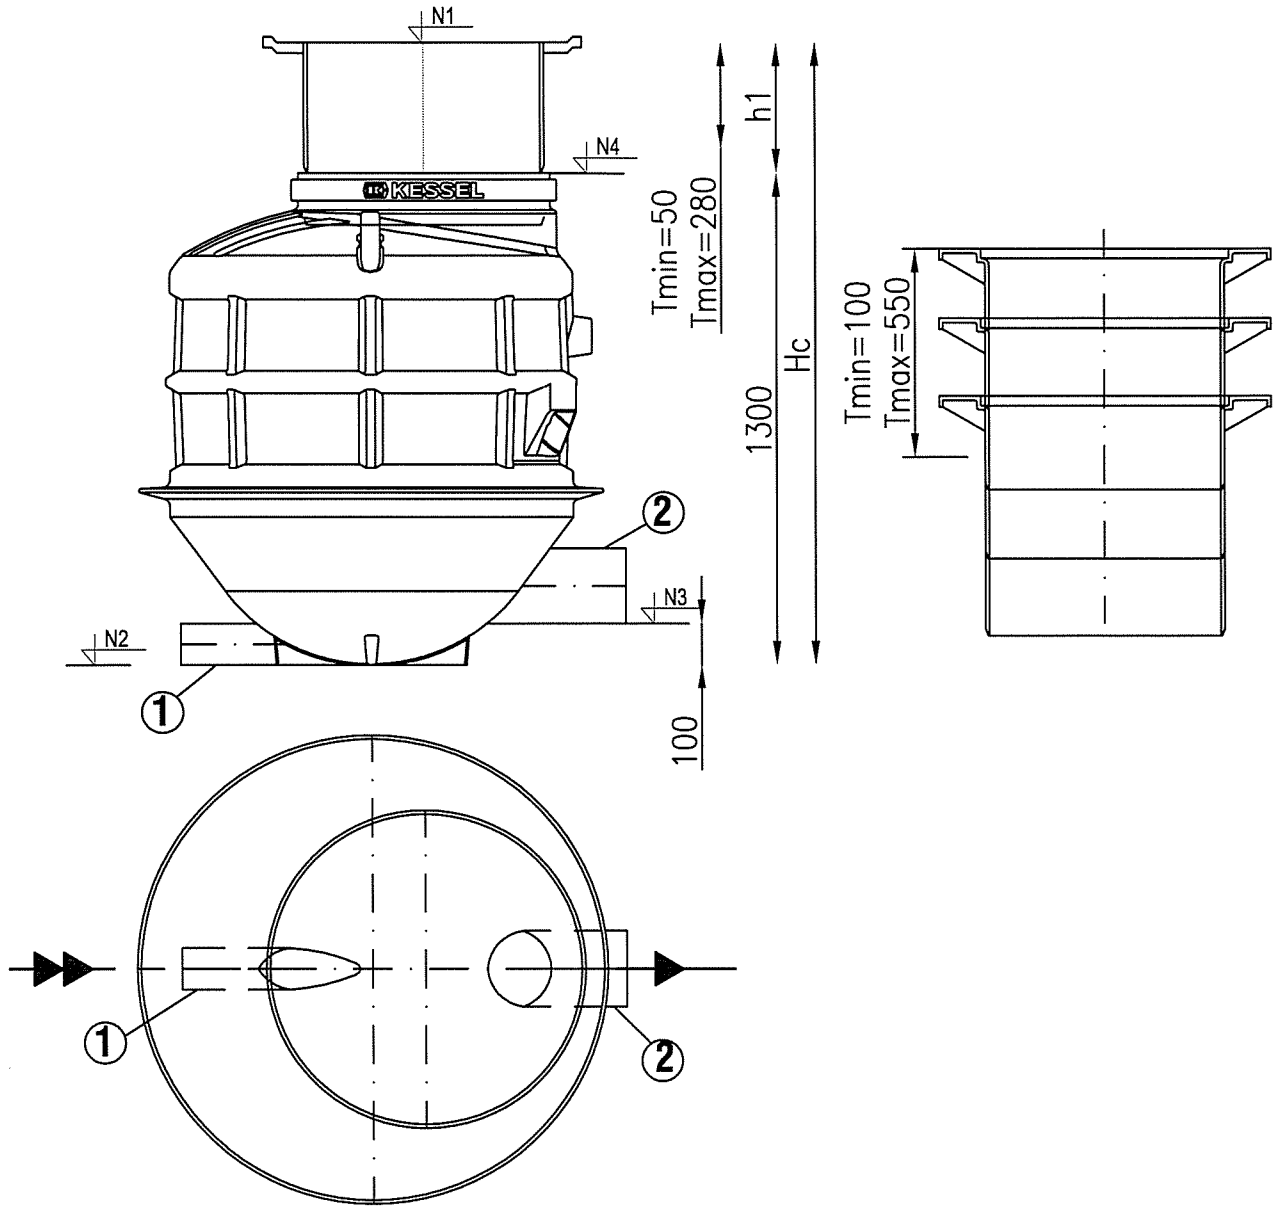


① Króciec ciśnieniowy

② Odpływ Ø200mm

Studzienka rozprężna Ø1000mm							
Nr	N1	N2	N3	N4	Hc	h1	Ø tloczny
	[m n.p.m.]	[m n.p.m.]	[m n.p.m.]	[m n.p.m.]	[m]	[m]	[mm]
Sr1-K	140,00	138,02	138,12	139,32	1,98	0,68	125
Sr2-K	142,50	140,55	140,65	141,85	1,95	0,65	110
Sr3-K	151,30	149,00	149,10	150,30	2,30	1,00	63
Sr4-P	157,90	154,25	154,35	156,60	3,65	1,35	160
Sr5-Z	148,00	146,35	146,45	147,65	1,65	0,35	110

Pracownia Projektowa Inżynierii Komunalnej Grzegorz Bogdan 10-557 Olsztyn ul. Piłsudskiego 55B/11 tel. 0-(prefix)-89-533-65-68, kom. 0-603-758-127			Projektant: pr.sanitarna:	Józef Dobrowolski mgr inż. Grzegorz Bogdan
Miejscowość:	Probark, Kosewo i Zawada gmina Mrągowo	sprawdzający:	mgr inż. Grzegorz Bogdan	
Obiekt:	Ściek kanalizacyjny sanitarna grawitacyjna i doczna	Asystenci projektanta:	inż. Katarzyna Klepando	
Rysunek:	Studzienka rozprężna Ø1000mm	Kierownik pracowni:	mgr inż. Grzegorz Bogdan	
Rys. nr: 98	Branża: Sanitarna	Data: wrzesień 2010	Skala: 1:20	

STUDNIA ROZPRĘŻNA

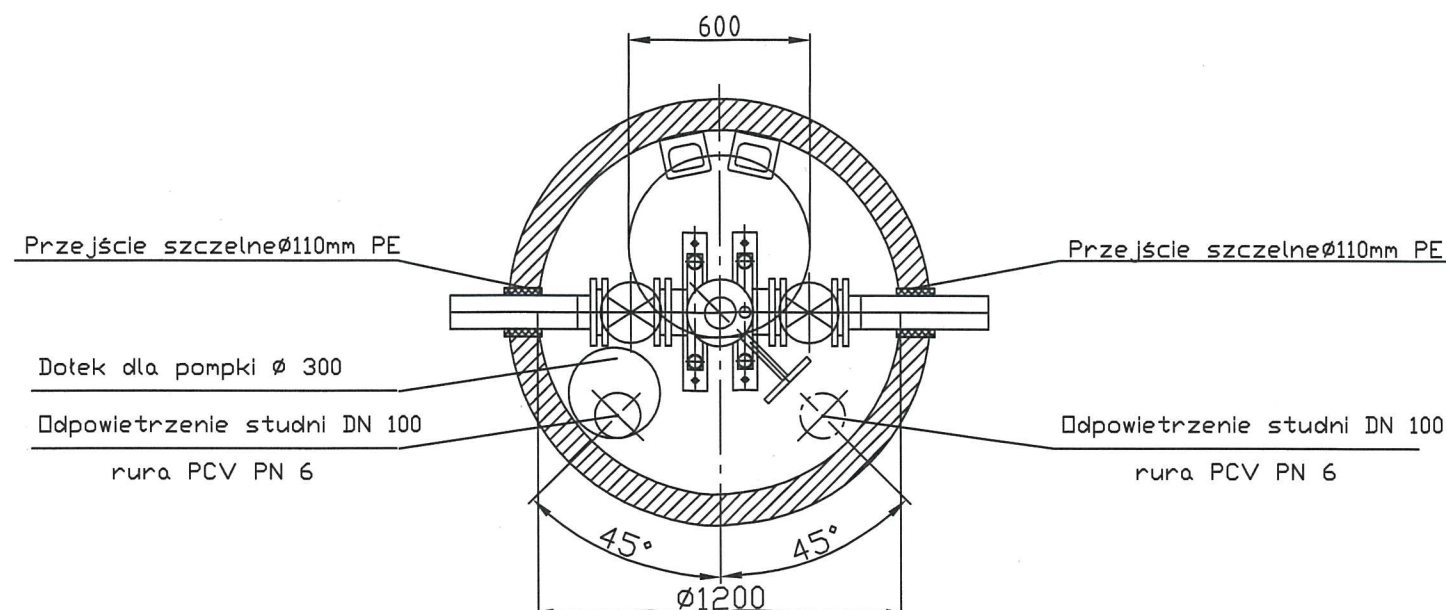

Zakres rzeczowy:
Studnia odpowietrzająco- napowietrzająca 5 szt.

Pracownia Projektowa Inżynierii Komunalnej Grzegorz Bogdan 10-557 Olsztyn ul. Pilsudskiego 55B/11 tel. 0-(prefix)-89-533-65-68, kom. 0-603-758-127				Projektant: br. sanitarna:	Józef Dobrowolski upr. 115/75/OL i § 13 ust.1 pkt.4 lit. a i b
Miejscowość:	Nowy Probark i Probark gmina Mragowo			sprawdzający:	mgr inż. Grzegorz Bogdan upr. nr 34/79/OL i § 13 ust.1 pkt.4 a i c
Obiekt:	Kanalizacja sanitarna tłoczna				
Rysunek:	Studnia odpowietrzająco-napowietrzająca na rurociągu Ø110mm			Asystenci projektanta:	inż. Katarzyna Klepando
Rys. nr. 102	Branża: Sanitarna	Data: wrzesień 2010	Skala: 1:25	Kierownik pracowni:	mgr inż. Grzegorz Bogdan upr. nr 34/79/OL i § 13 ust.1 pkt.4 a i c