


Nie wylucza się istnienia w terenie również urządzeń podziemnych, ułożonych i nie zgłoszonych do inwentaryzacji geodezyjnej.

Obiekty budowlane wymagające pozwolenia na budowę podlegają geodezyjnemu wytyczeniu w terenie, a po ich wybudowaniu – geodezyjnej inwentaryzacji powykonawczej obejmującej położenie ich na gruncie.

mgr inż. Włodzisław Antoniuk
Szwadectwo Ministerstwa Obrony, Przestrzeń

mgr inż. Włodzisław Antoniuk
Stowarzyszenie Między Regionalną Przestrzeń
100-000, ul. Główna 22-56, REGON 510290463

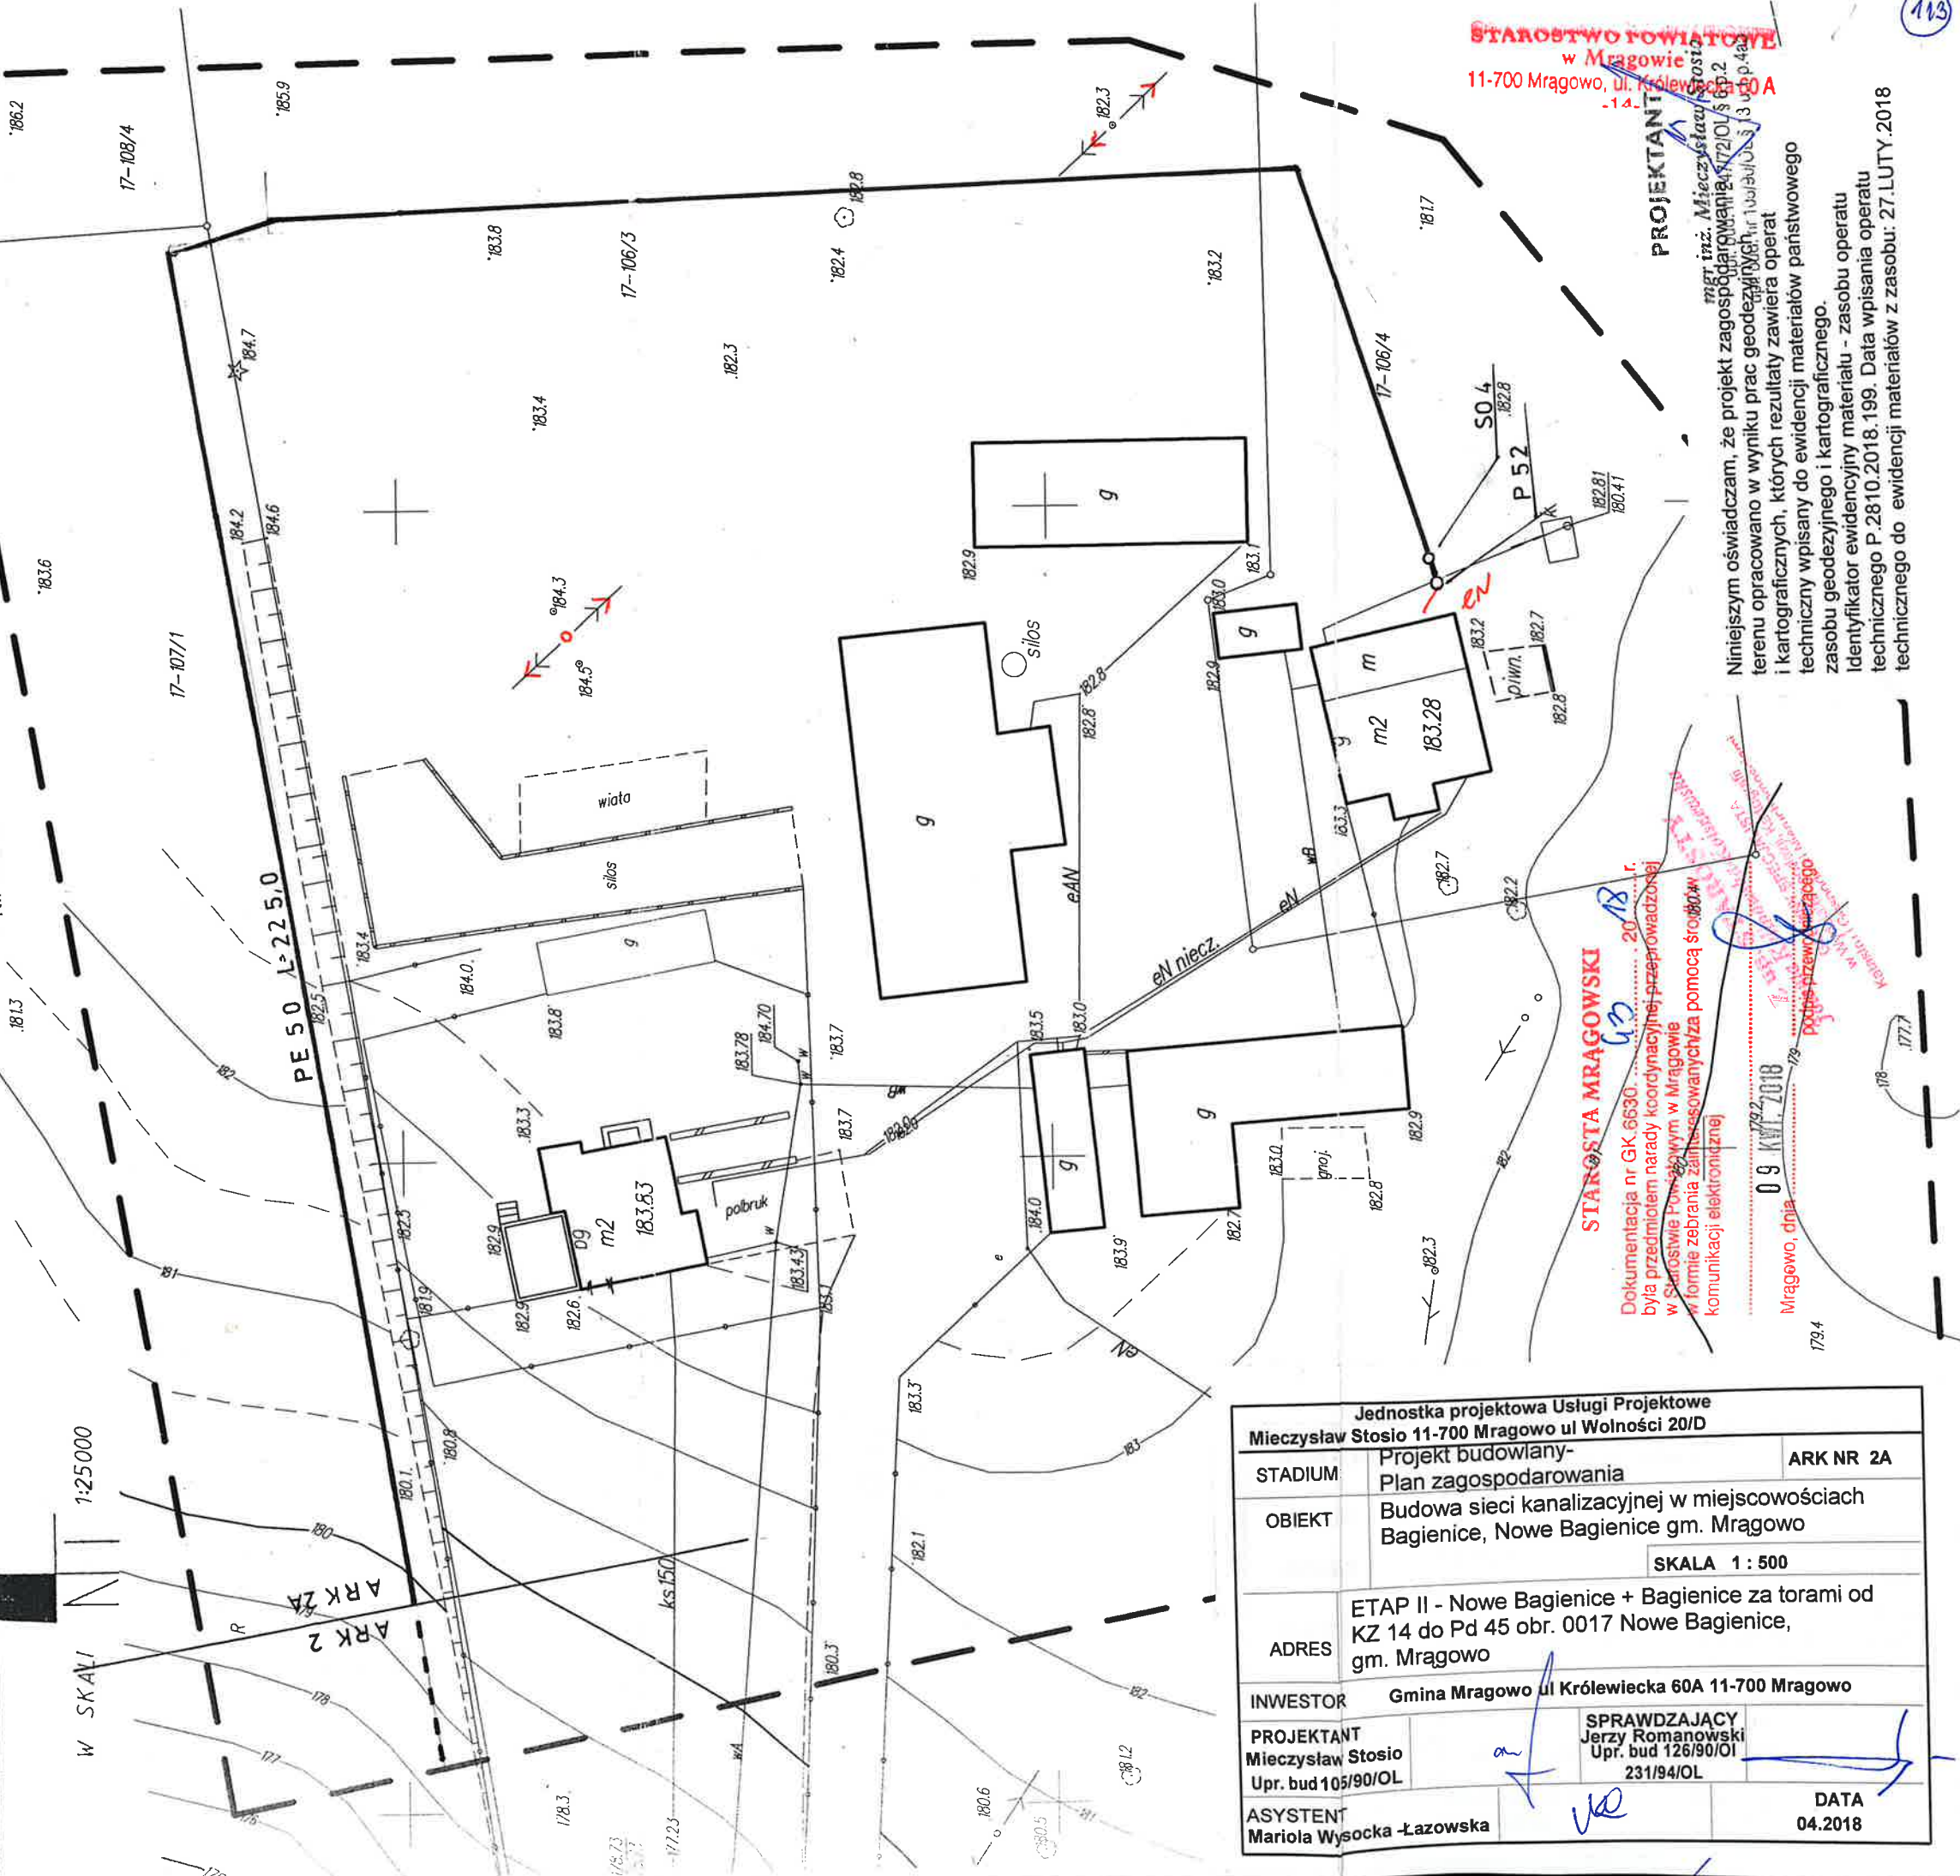

STAROSTA MRĄGOWSKI
Dokumentacja nr GK 6630 20 r.
była przedmiotem narady koordynacyjnej przeprowadzonej
w Starostwie Powiatowym w Mrągowie
w formie zebrania załącznikosowanych za pomocą środków
komunikacji elektronicznej
09 KWI. 2018
Mrągowo, dnia / 2018
podpis przezwany z tego

Niniejszym oświadczam, że projekt zagospodarowania terenu opracowano w wyniku prac geodezyjnych i kartograficznych, których rezultaty zawiera operat techniczny wpisany do ewidencji materiałów państwowego zasobu geodezyjnego i kartograficznego.

Identyfikator ewidencyjny materiału - zasobu operatu technicznego P.2810.2018.199. Data wpisania operatu technicznego do ewidencji materiałów z zasobu: 27.LUTY.2019.

Jednostka projektowa Usługi Projektowe Mieczysław Stosio 11-700 Mragowo ul Wolności 20/D			
STADIUM	Projekt budowlany- Plan zagospodarowania		ARK NR 2A
OBIEKT	Budowa sieci kanalizacyjnej w miejscowościach Bagienice, Nowe Bagienice gm. Mragowo		
	SKALA 1 : 500		
ADRES	ETAP II - Nowe Bagienice + Bagienice za torami od KZ 14 do Pd 45 obr. 0017 Nowe Bagienice, gm. Mragowo		
INWESTOR	Gmina Mragowo ul Królewiecka 60A 11-700 Mragowo		
PROJEKTANT Mieczysław Stosio Upr. bud 105/90/OL		SPRAWDZAJĄCY Jerzy Romanowski Upr. bud 126/90/OI 231/94/OL	
ASYSTENT Mariola Wysocka Łazowska			DATA 04.2018