



LEGENDA:

I. OZNACZENIA OGÓLNE


- — — — granica opracowania
- — — — linie rozgraniczające
- — — — linie wewnętrznego podziału
- — — — nieprzekraczalne linie zabudowy
- ▨ warunki gruntowe złożone

II. PRZEZNACZENIE TERENU

- MN zabudowa mieszkaniowa
- ZN zieleń naturalna
- KDW drogi wewnętrzne

III. INFRASTRUKTURA TECHNICZNA

- istn. linia elektroenergetyczna napowietrzna SN 15kV wraz ze strefą
- istn. linia elektroenergetyczna nn kablowa
- istn. wodociąg

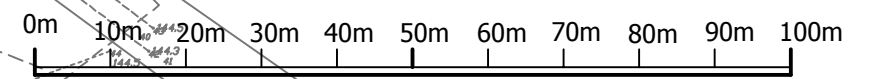

	MIEJSCOWY PLAN ZAGOSPODAROWANIA PRZESTRZENNEGO TERENÓW ZABUDOWY MIESZKANIOWEJ W MIEJSCOWOŚCI ZAWADA GMINA MRĄGOWO		skala 1 : 1000
	główny projektant: mgr inż. arch. Izabella Ossowska - Rozen <small>wpis na liście POIU nr G-013/2002 upr. urb. Nr 1088/90</small>		załącznik nr 1 do Uchwały Nr Rady Gminy Mrągowo z dnia
opracowanie: techn. Joanna Kozera		Publikacja: Dziennik Urzędowy Województwa Warmińsko - Mazurskiego Nr z dnia poz.	