

ZAŁĄCZNIK NR 1 DO UCHWAŁY W SPRAWIE PRZYSTĄPIENIA DO SPORZĄDZENIA
MIEJSCOWEGO PLANU ZAGOSPODAROWANIA PRZESTRZENNEGO

OBSZAR I

POMNIEJSZENIE ZE SKALI 1:1000
0 50 100
m m m

GRANICA OPRACOWANIA MIEJSCOWEGO PLANU
ZAGOSPODAROWANIA PRZESTRZENNEGO



ZAŁĄCZNIK NR 2 DO UCHWAŁY W SPRAWIE PRZYSTĄPIENIA DO SPORZĄDZENIA
MIEJSCOWEGO PLANU ZAGOSPODAROWANIA PRZESTRZENNEGO

OBSZAR II

POMNIEJSZENIE ZE SKALI 1:1000
0 m 50 m 100 m

GRANICA OPRACOWANIA MIEJSCOWEGO PLANU
ZAGOSPODAROWANIA PRZESTRZENNEGO





ZAŁĄCZNIK NR 3 DO UCHWAŁY W SPRAWIE PRZYSTĄPIENIA DO SPORZĄDZENIA
MIEJSCOWEGO PLANU ZAGOSPODAROWANIA PRZESTRZENNEGO

— — — — — GRANICA OPRACOWANIA MIEJSCOWEGO PLANU
ZAGOSPODAROWANIA PRZESTRZENNEGO

OBSZAR III

POWNIĘSIENIE ZE SKALI 1:1000
0 m 50 m 100 m

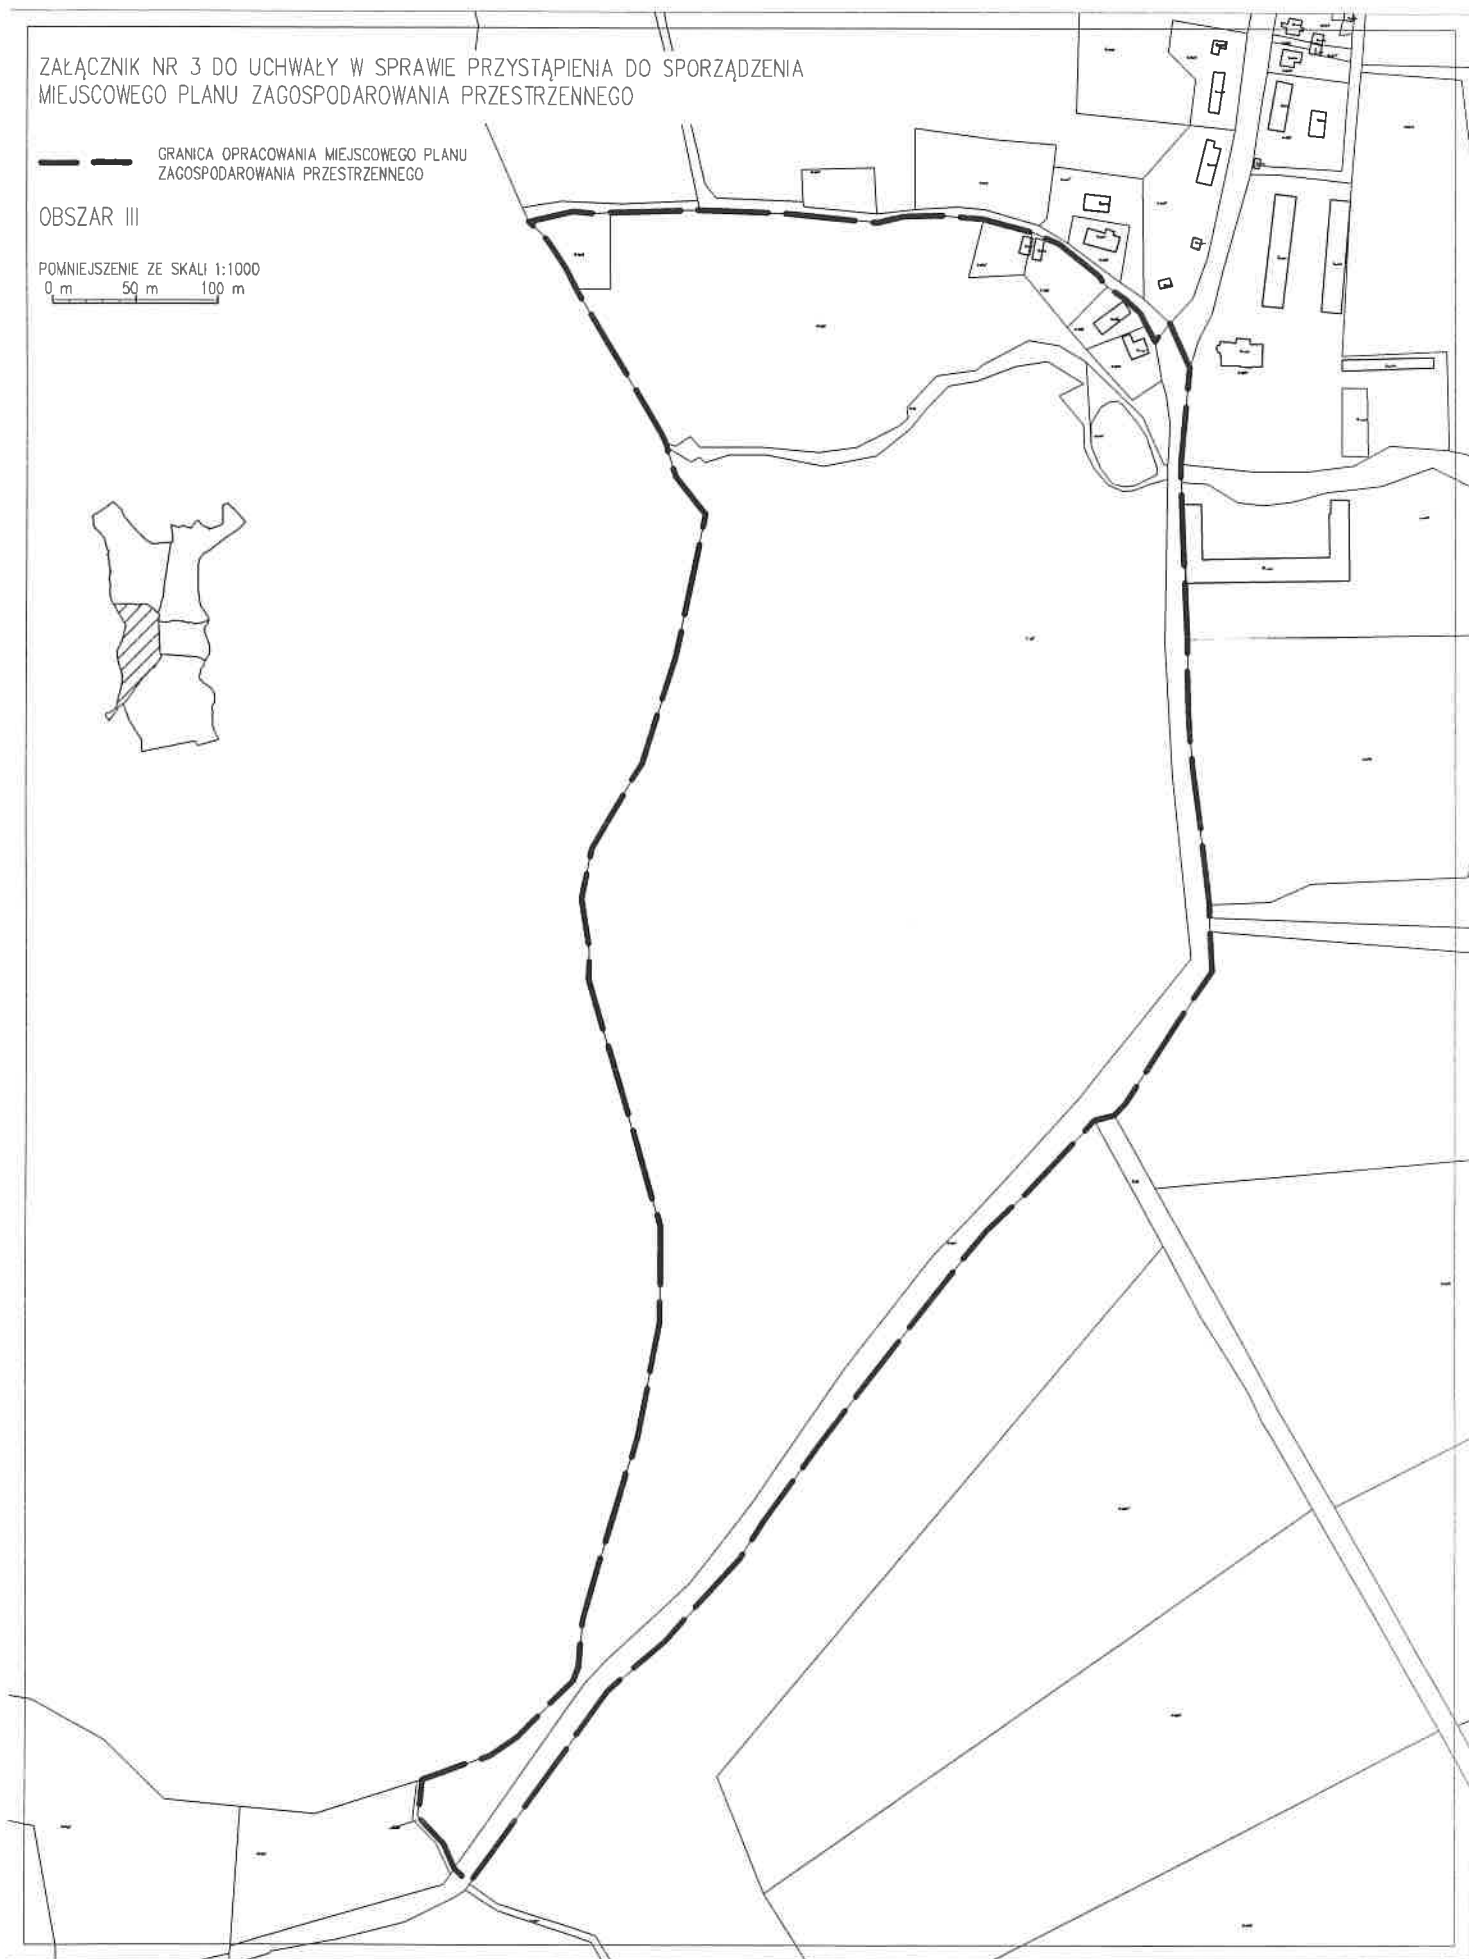
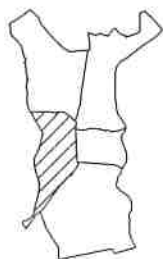


ZAŁĄCZNIK NR 4 DO UCHWAŁY W SPRAWIE PRZYSTĄPIENIA DO SPORZĄDZENIA
MIEJSCOWEGO PLANU ZAGOSPODAROWANIA PRZESTRZENNEGO

OBSZAR IV

GRANICA OPRACOWANIA MIEJSCOWEGO PLANU
ZAGOSPODAROWANIA PRZESTRZENNEGO

POMNIEJSZENIE ZE SKALI 1:1000
0 m 50 m 100 m

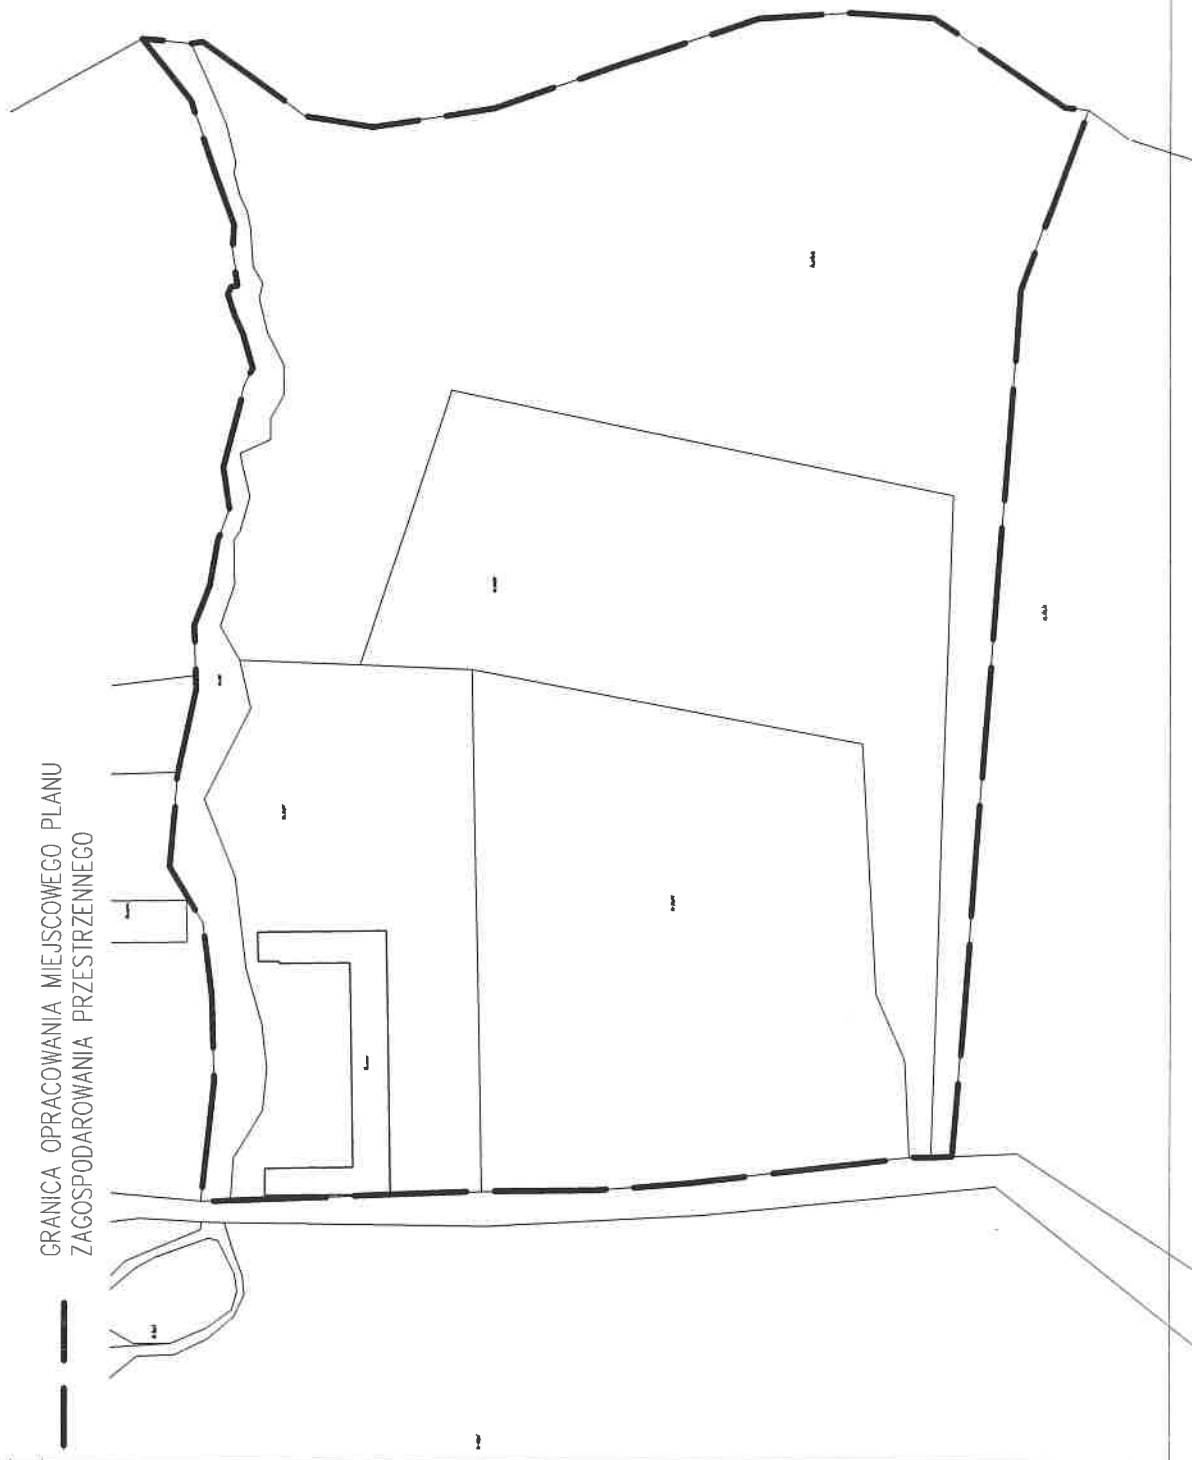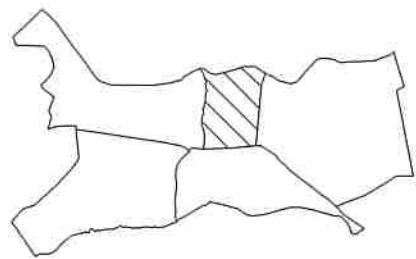

ZAŁĄCZNIK NR 5 DO UCHWAŁY W SPRAWIE PRZYSTĄPIENIA DO SPORZĄDZENIA
MIEJSCOWEGO PLANU ZAGOSPODAROWANIA PRZESTRZENNEGO

OBSZAR V

POMNIEJSZENIE ZE SKALI 1:1000
0 m 50 m 100 m

GRANICA OPRACOWANIA MIEJSCOWEGO PLANU
ZAGOSPODAROWANIA PRZESTRZENNEGO

