


Załącznik nr 1
do Uchwały Rady Gminy Mrągowo
Nr XIV/92/19 z dnia 24.07.2019r.

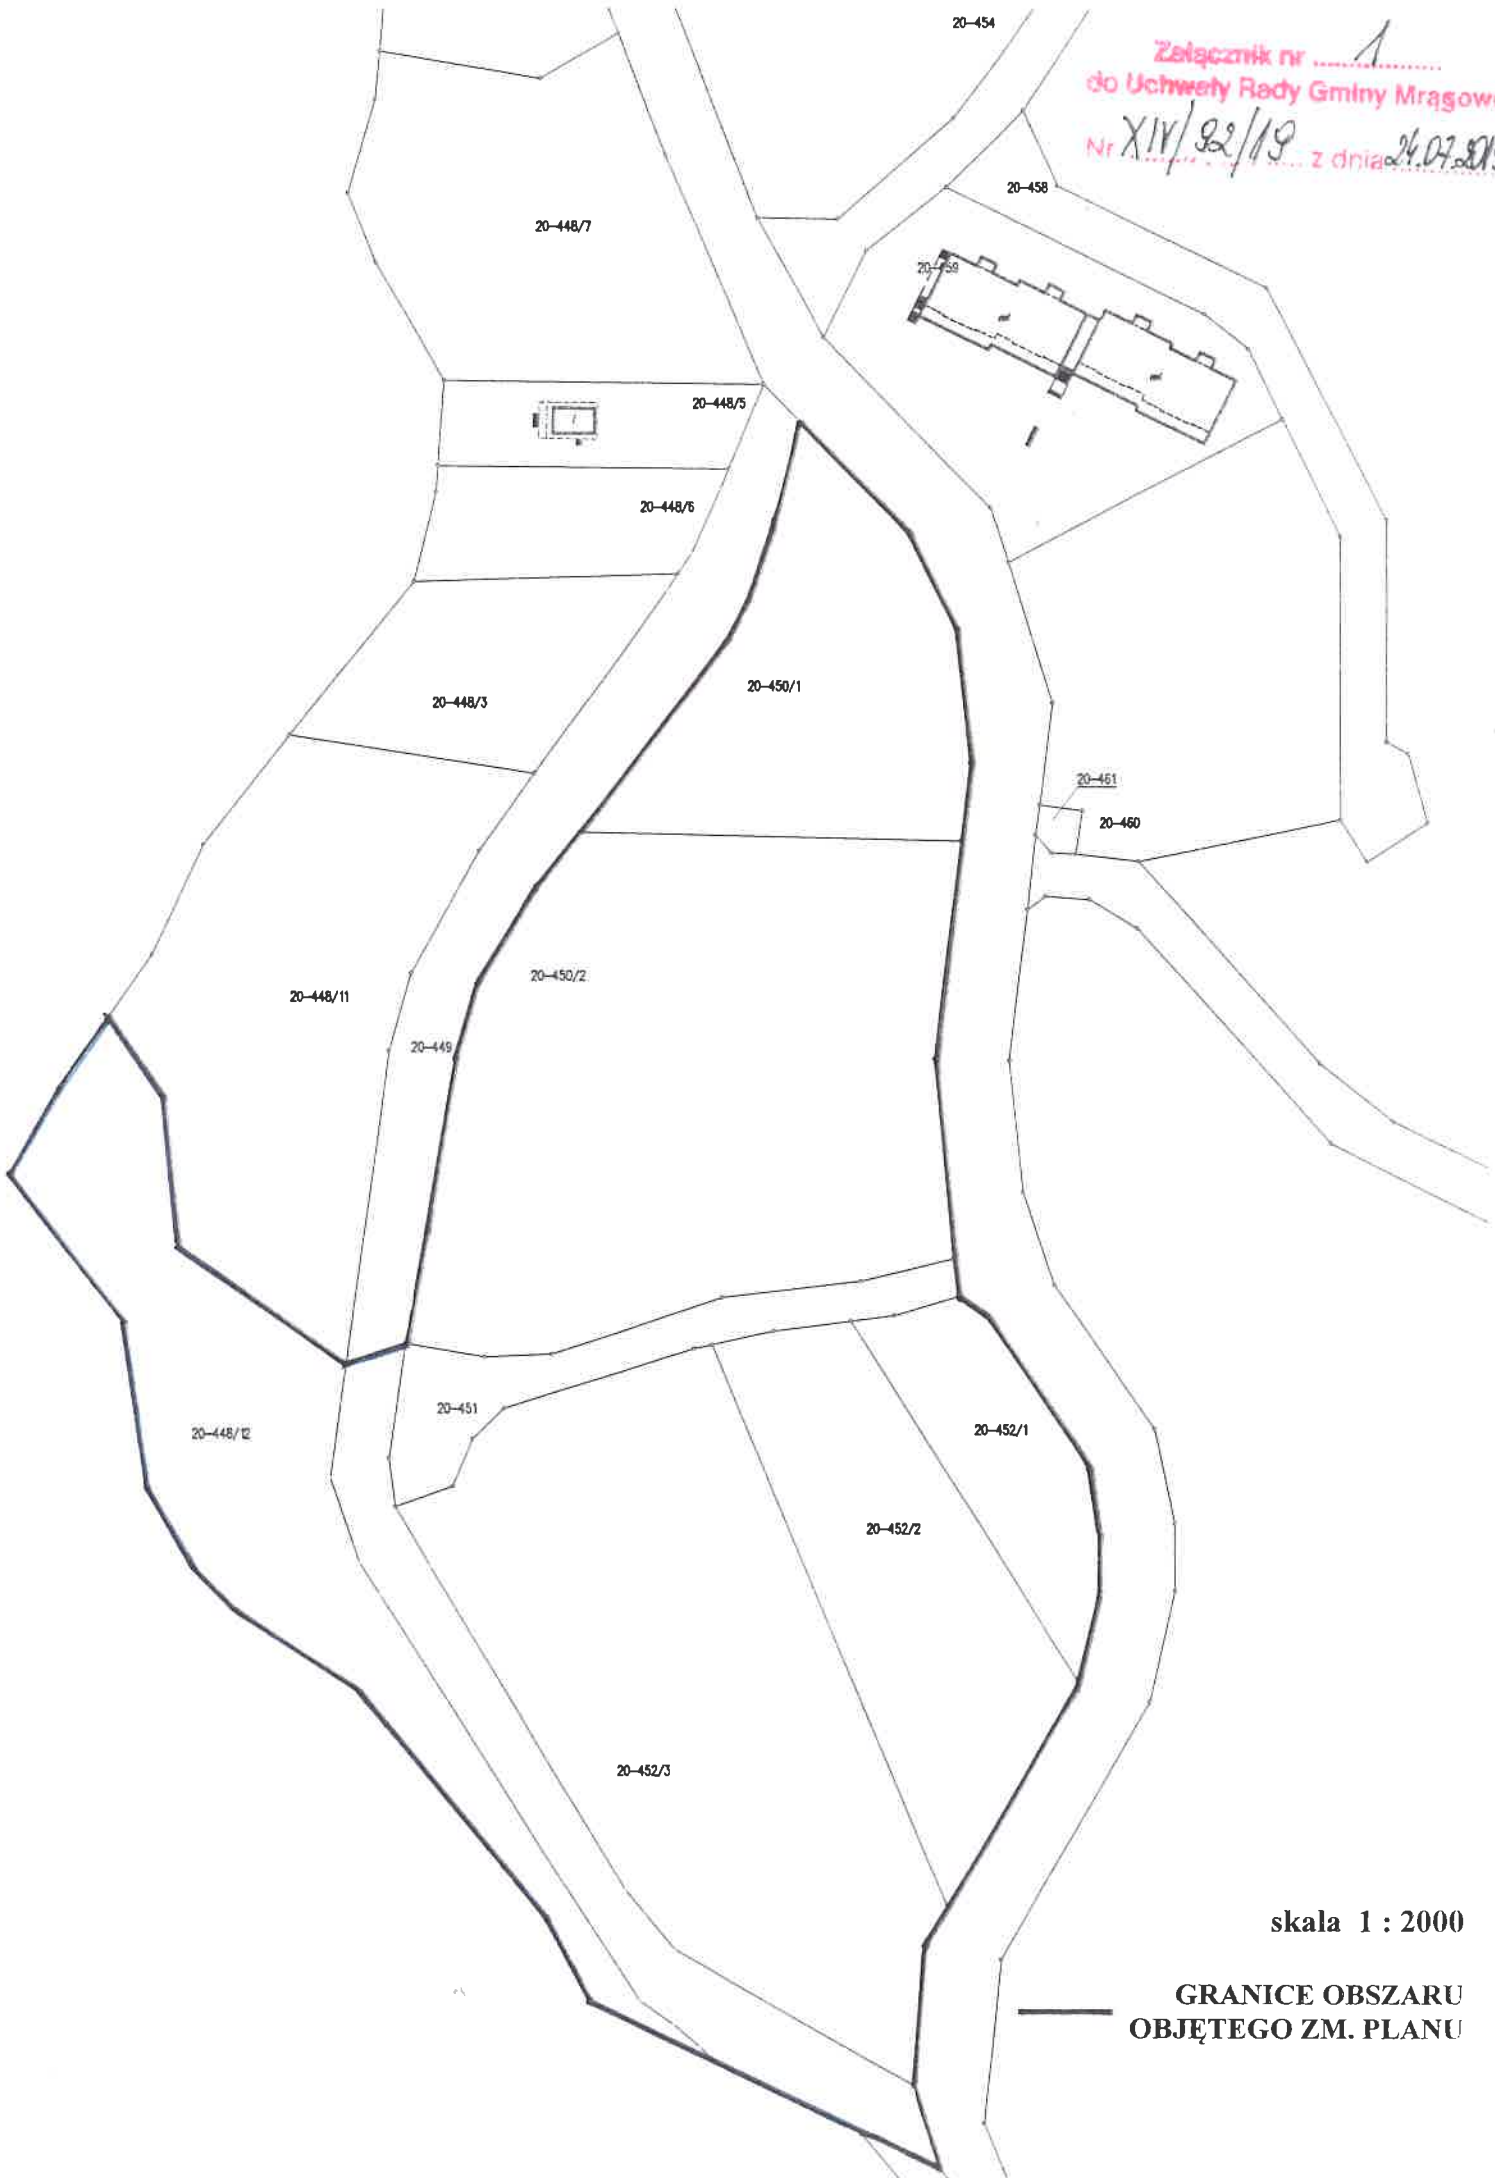

skala 1 : 2000

GRANICE OBSZARU
OBJĘTEGO ZM. PLANU