


ZALĄCZNIK NR 1 DO UCHWAŁY NR LXIX/551/23 RADY GMINY MRĄGOWO Z DNIA 6 LIPCA 2023 r.

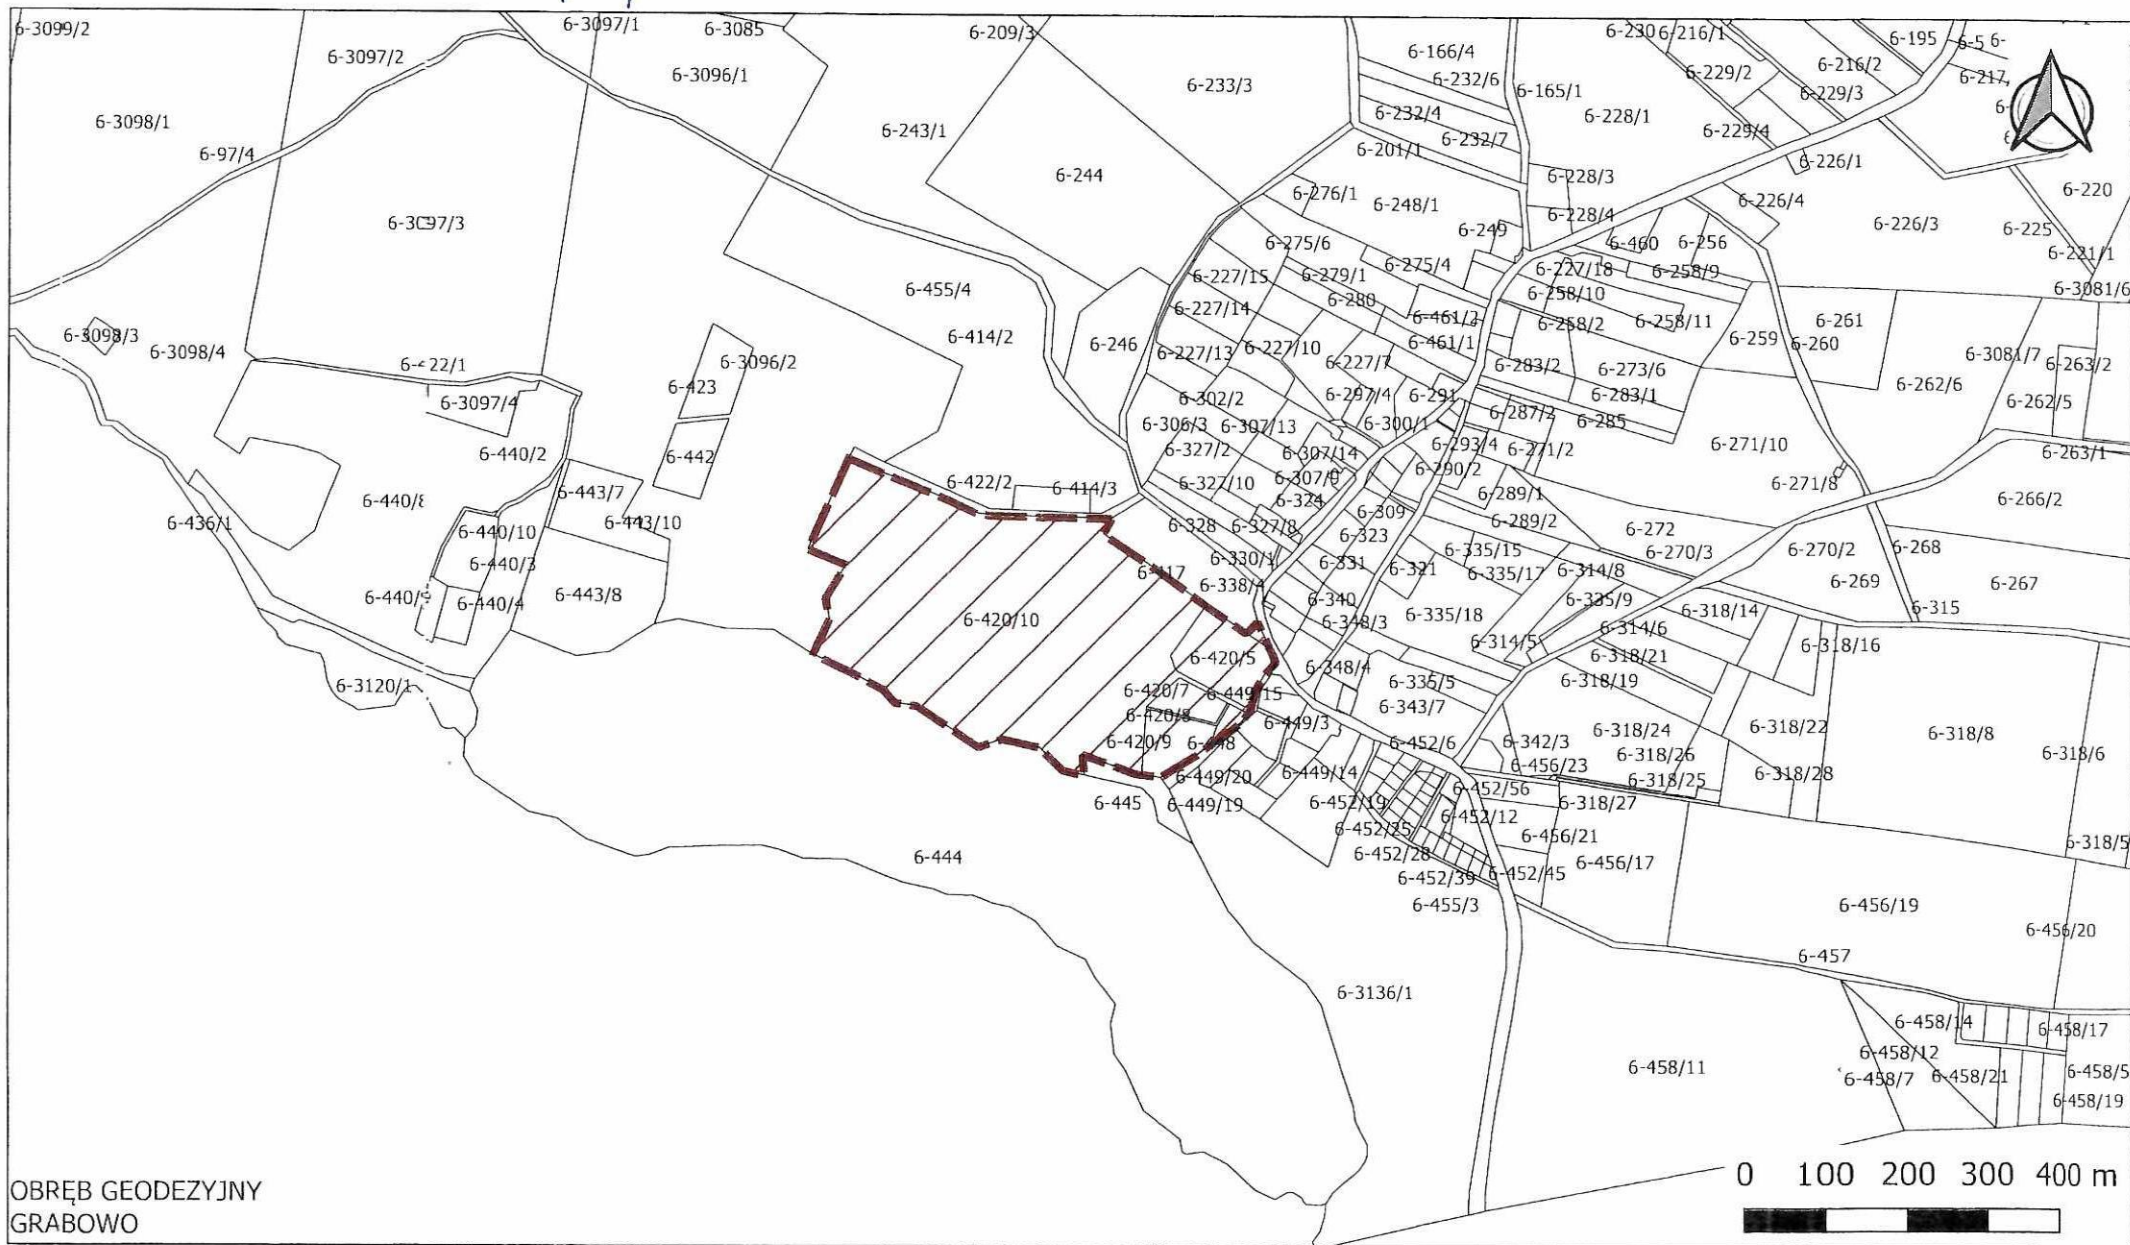

 GRANICA OPRACOWANIA ZMIANY STUDIUM UWARUNKOWAŃ I KIERUNKÓW ZAGOSPODAROWANIA PRZESTRZENNEGO