


ZAŁĄCZNIK NR 5 DO UCHWAŁY NR LXIX/551/23 RADY GMINY MRĄGOWO Z DNIA 6 LIPCA 2023 r.

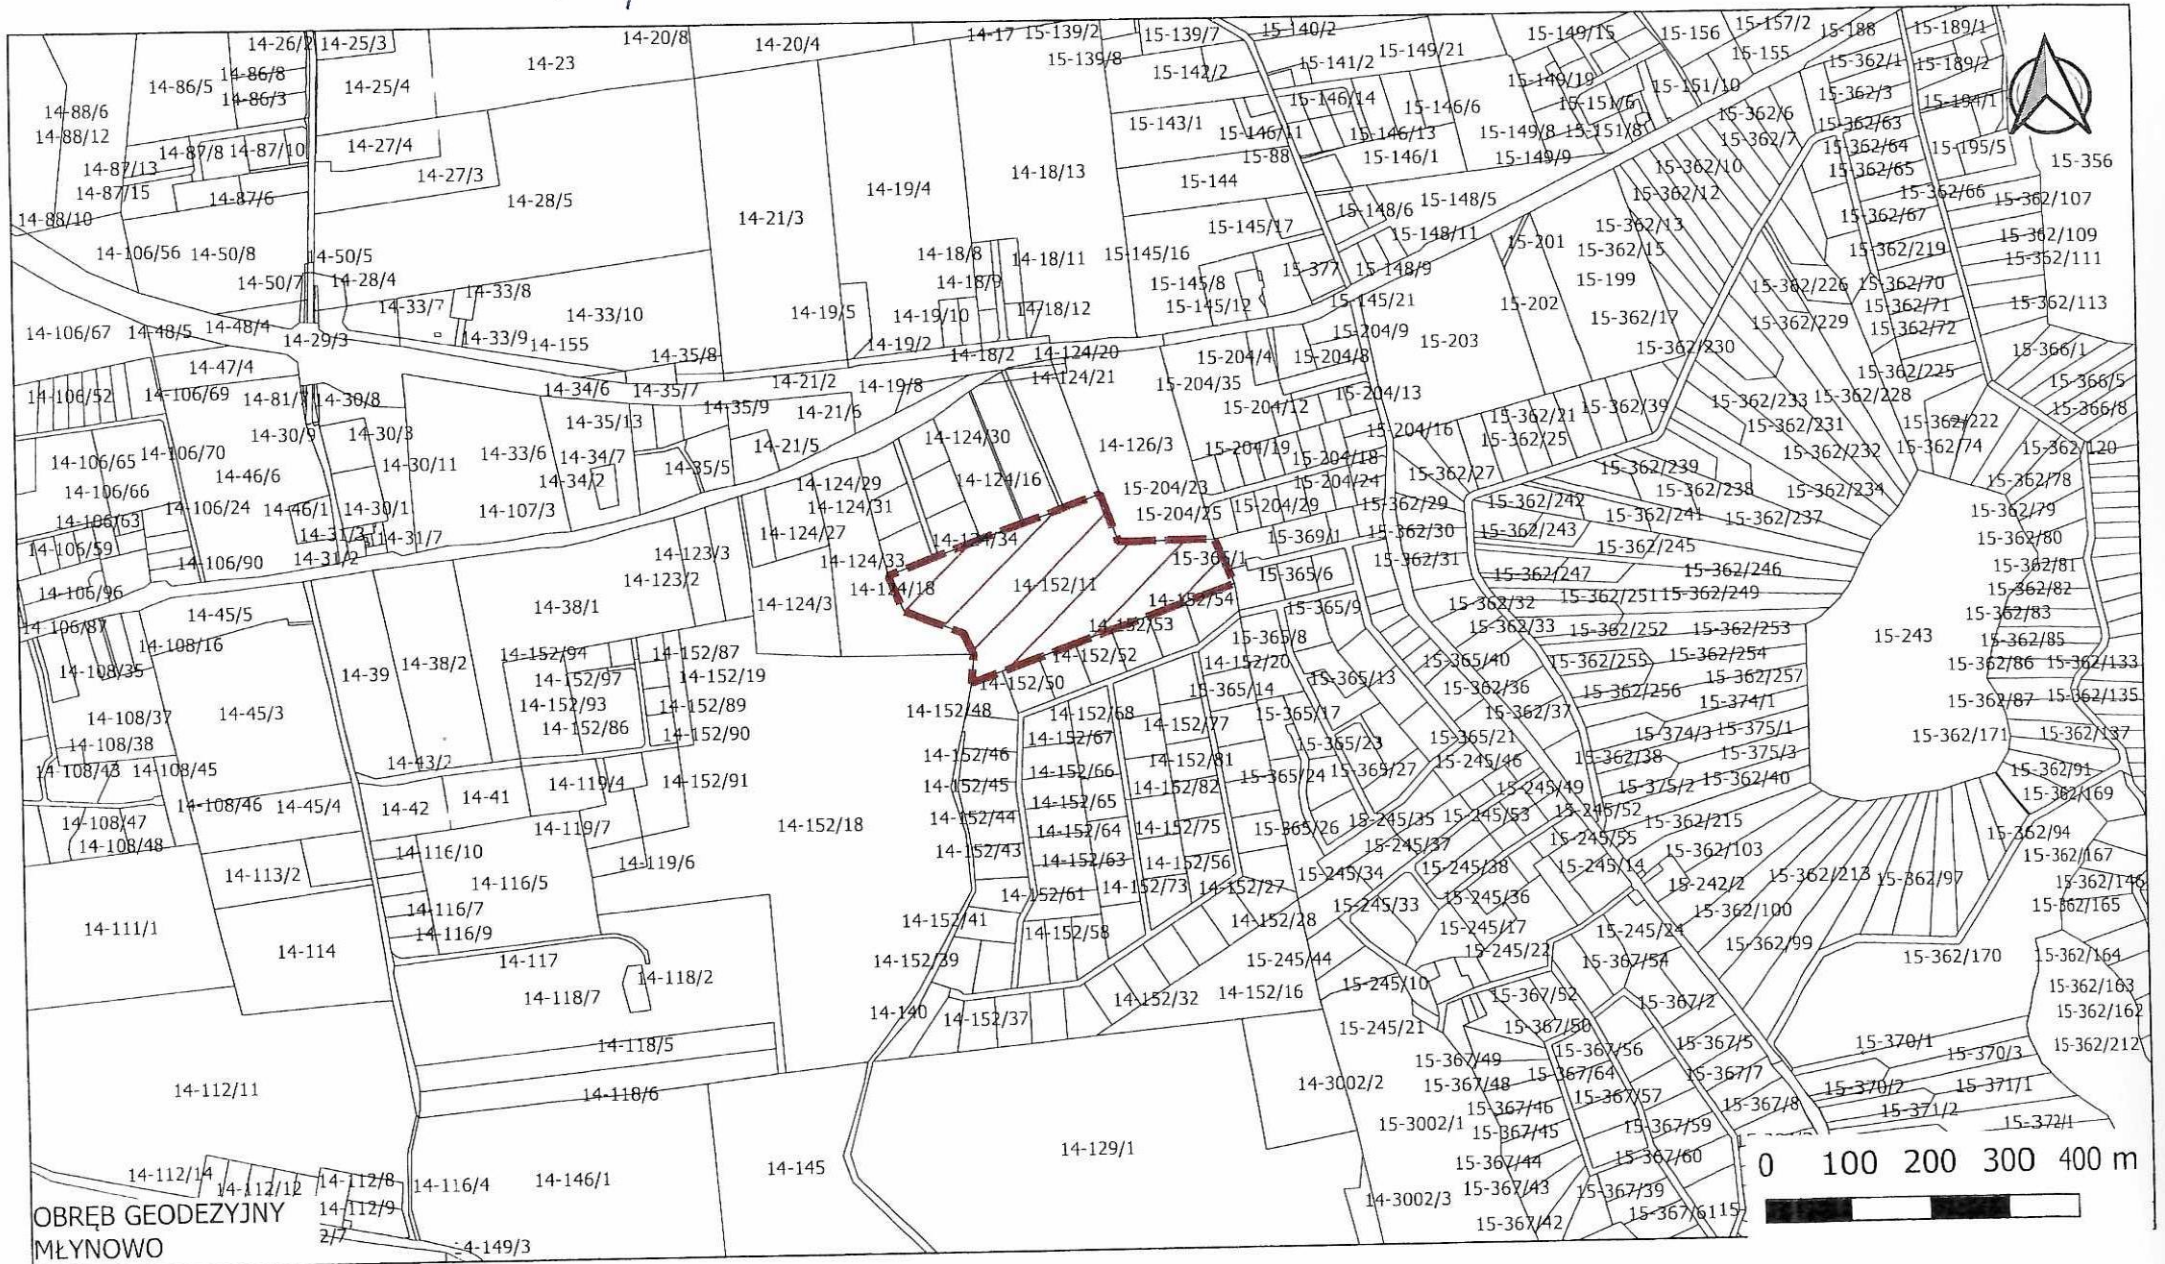

GRANICA OPRACOWANIA ZMIANY STUDIUM UWARUNKOWAŃ I KIERUNKÓW ZAGOSPODAROWANIA PRZESTRZENNEGO