

**Uchwała Nr IX/98/11
Rady Gminy Mrągowo
z dnia 14 września 2011r.**

w sprawie zmiany uchwały Nr XXX/250/09 Rady Gminy Mrągowo z dnia 21 października 2009r. w sprawie przystąpienia do zmiany „Zmiany Miejscowego Planu Zagospodarowania Przestrzennego Gminy Mrągowo w rejonie wsi Zawada, obręb Śniodowo” zatwierdzonego uchwałą Nr XXXII/236/01 Rady Gminy Mrągowo z dnia 24 maja 2001r.

Na podstawie art. 18 ust. 2 pkt. 5 ustawy z dnia 8 marca 1990r. o samorządzie gminnym (Dz. U. z 2001r. Nr 142, poz. 1591 z późn. zm.) oraz art. 14 w związku z art. 27 ustawy z dnia 27 marca 2003r. o planowaniu i zagospodarowaniu przestrzennym (Dz. U. z 2003r. Nr 80, poz. 717 z późn. zm.),

Rada Gminy Mrągowo uchwala, co następuje:

§1.

W Uchwale Nr XXX/250/09 Rady Gminy Mrągowo z dnia 21 października 2011r. w sprawie przystąpienia do zmiany „Zmiany Miejscowego Planu Zagospodarowania Przestrzennego Gminy Mrągowo w rejonie wsi Zawada, obręb Śniodowo” wprowadza się zmianę dotyczącą wprowadzenia funkcji zalesienia oraz zakresu załącznika graficznego.

1.

§1 pkt. 2 Uchwały Nr XXX/250/09 Rady Gminy Mrągowo z dnia 21 października 2009r. w sprawie przystąpienia do zmiany „Zmiany Miejscowego Planu Zagospodarowania Przestrzennego Gminy Mrągowo w rejonie wsi Zawada, obręb Śniodowo” otrzymuje brzmienie :
Wprowadza się w miejscu funkcji : RZ, RZ+UT,RL,ZN,ZP funkcję mieszkalną z niezbędną infrastrukturą usługową w tym hotelową oraz przejście z upraw tradycyjnych na uprawy certyfikowane ekologiczne oraz w miejscu funkcji RP,ZE,2ZS,RL funkcję zalesienia.

2.

Załącznik graficzny do uchwały Nr XXX/250/09 Rady Gminy Mrągowo z dnia 21 października 2009r. przyjmuje formę jak w załączniku do niniejszej uchwały.

3.

Pozostałe postanowienia Uchwały Nr XXX/250/09 Rady Gminy Mrągowo z dnia 21 października 2009r. pozostają bez zmian.

§2.

Wykonanie uchwały powierza się Wójtowi Gminy Mrągowo.

§3.


Uchwała wchodzi w życie z dniem podjęcia i podlega ogłoszeniu na tablicy ogłoszeń Urzędu Gminy Mrągowo.

Przewodniczący Rady Gminy

Sławomir Olender

Załącznik do Uchwały Nr.....
Rady Gminy Mrągowo
z dnia

0 100 200 300 400 500m

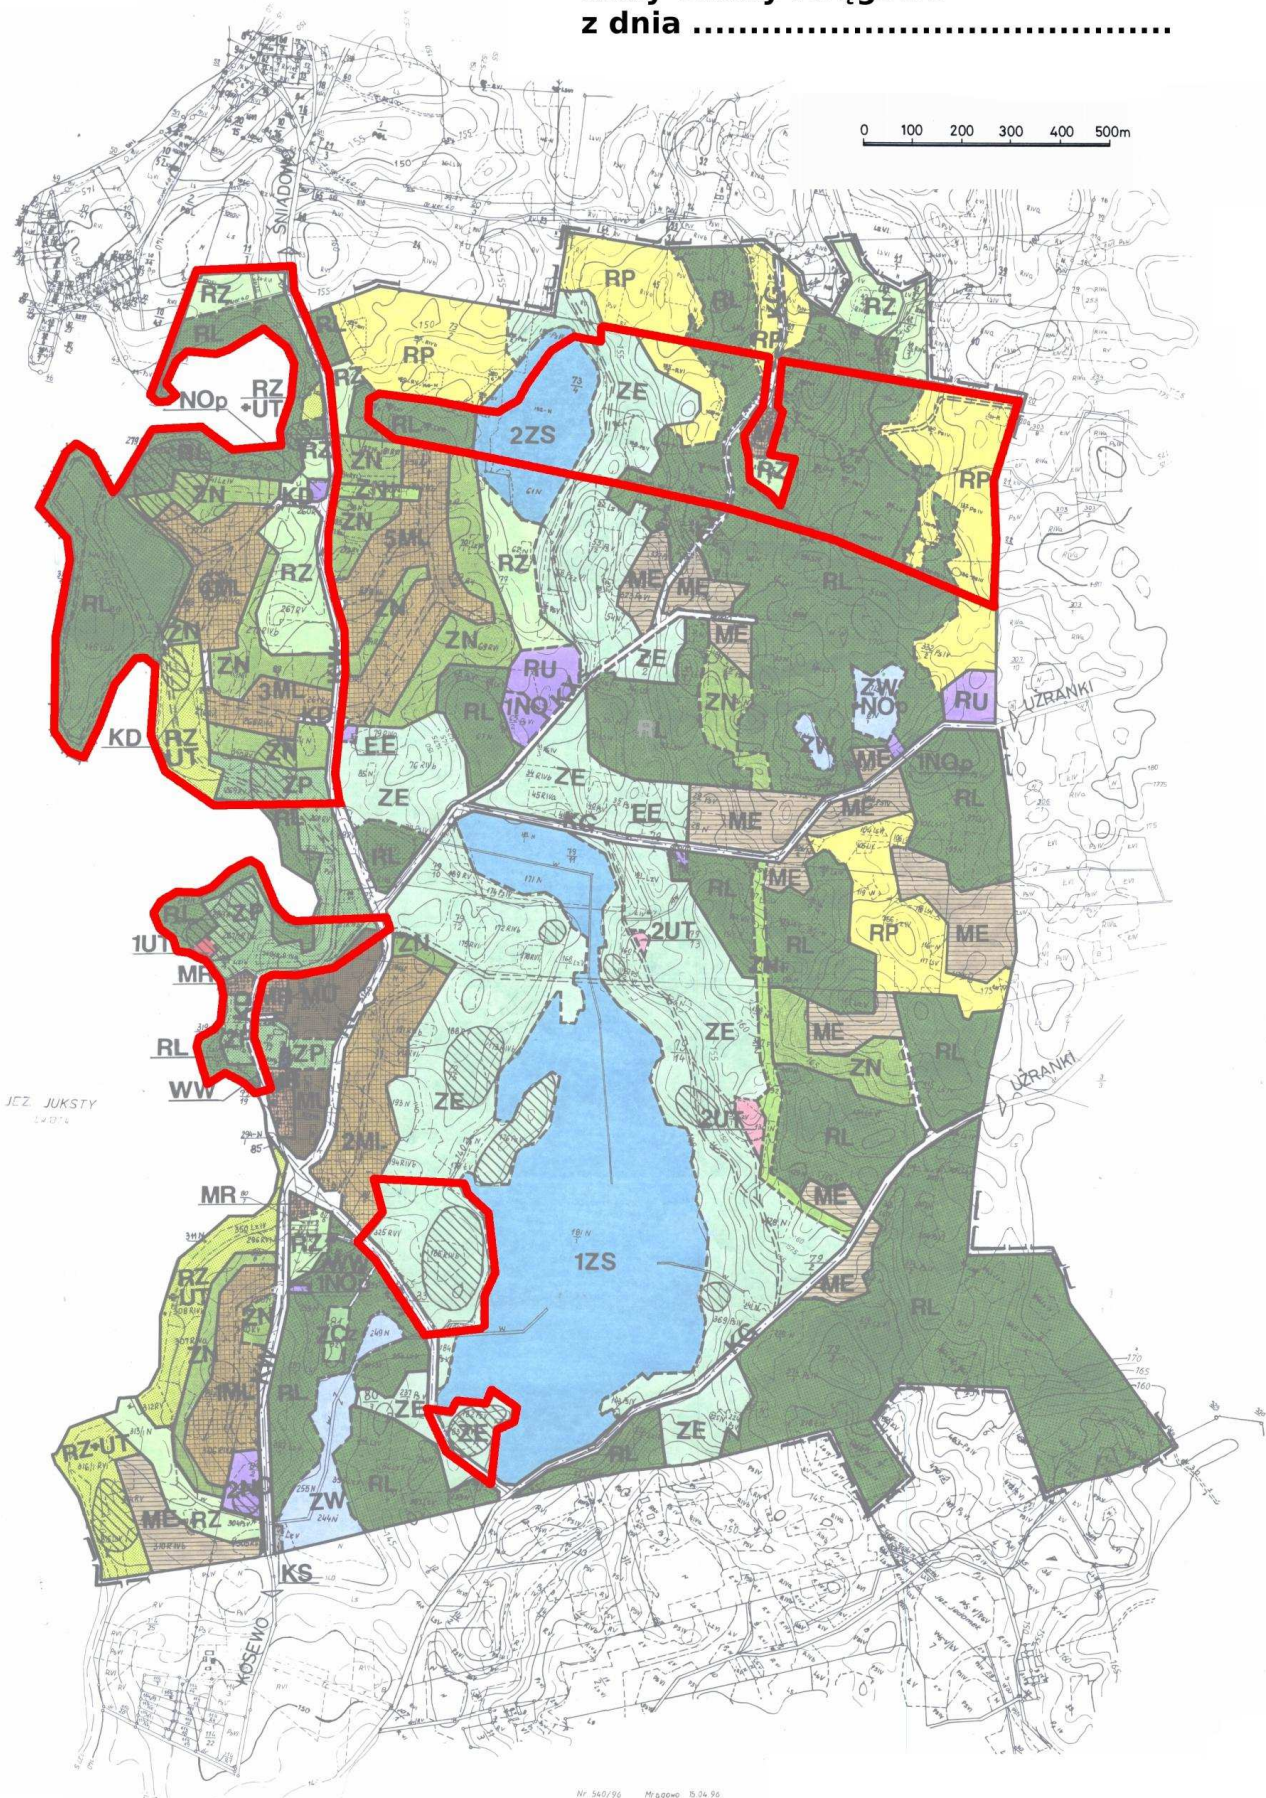

Nr 540/96 Mrągowo 5.04.96

— granice zmiany miejscowego planu zagospodarowania przestrzennego