


Zmiana miejscowego planu zagospodarowania przestrzennego wsi Kosewo, gmina Mrągowo




Oznaczenia:

- GRANICA OPRACOWANIA
- Linia rozgraniczająca tereny o różnym przeznaczeniu
- ZASADY PODZIAŁU NA DZIAŁKI
- NIEPRZEKRACZALNA LINIA ZABUDOWY
- TEREN ZABUDOWY MIESZKANIOWEJ JEDNORODZINNEJ
- TEREN ZIELENI URZĄDZONEJ
- TEREN CIĄGU PIESZO-JEZDNEGO
- STANOWISKO ARCHEOLOGICZNE

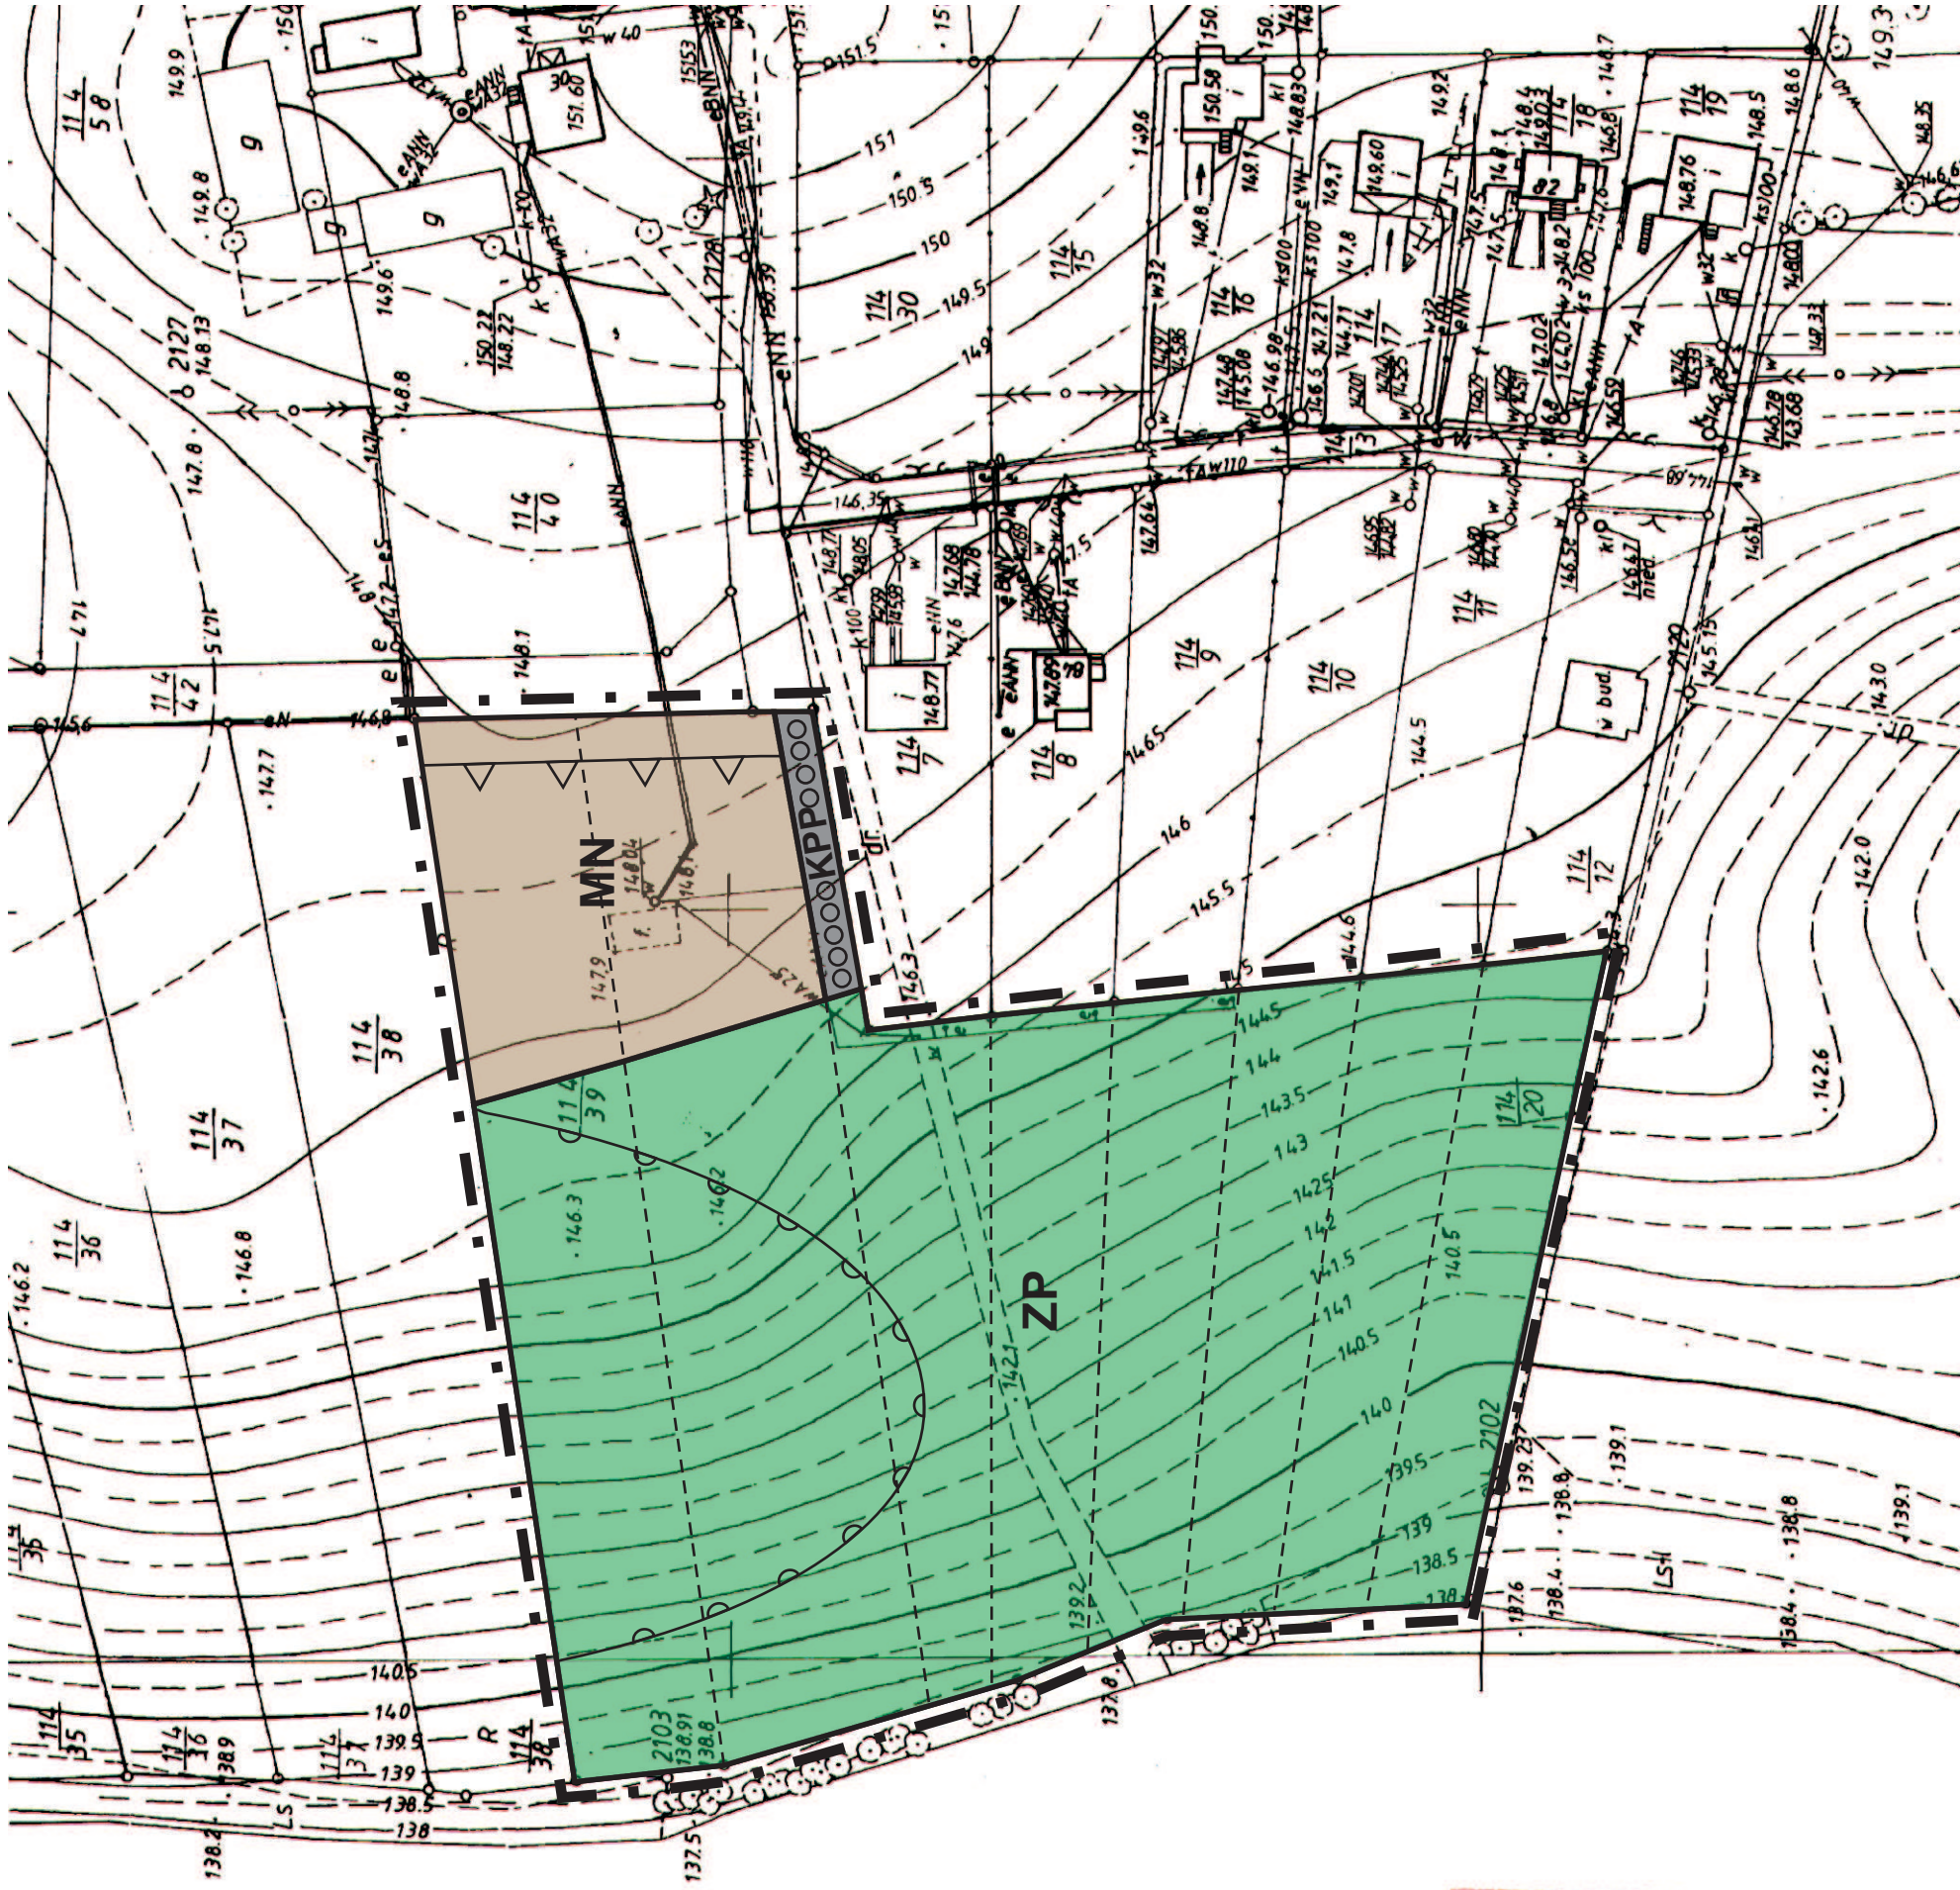

WYRYS ZE STUDIUM UWARUNKOWAŃ I KIERUNKÓW ZAGOSPODAROWANIA PRZESTRZENNEGO GMINY MRĄGOWO

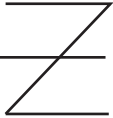

PRZEDSIĘBIORSTWO GOSPODARKI GRUNTAMI	
OLSZTYN, UL. KOPERNIKA 17	
ZMIANA MIEJSCOWEGO PLANU ZAGOSPODAROWANIA PRZESTRZENNEGO WSI KOSEWO, GMINA MRĄGOWO	
AUTORZY OPRACOWANIA	PODPIS
SKALA 1:1000	
DATA 07.2011r.	
GŁÓWNY PROJEKTANT mgr inż. Maciej Wronka	
PROJEKTANT mgr inż. Michał Romański	
	1

Obręb Kosewo
Gmina Mrągowo
Woj. warmińsko-mazurskie

Reprodukowanie, rozpowszechnianie i rozprowadzanie niniejszego dokumentu wymaga zezwolenia Starosty, o którym mowa w art. 18, ustawa z dnia 17 maja 1989 r. - Prawo geodezyjne i kartograficzne (Dz.U. Nr 100 poz. 1086 z 2000 r. z późn. zm.)

KOPIA MAPY
SYTUACYJNO-WYSOKOŚCIOWEJ
skala 1:1000

STAROSTA MRĄGOWSKI
POWIATOWY OŚRODEK DOKUMENTACJI
GEODEZYJNEJ I KARTOGRAFICZNEJ
Polewiczka się zgodność niniejszej mapy z oryginałem
przejętym do państwowego zasobu geodezyjnego
i kartograficznego w dniu 25.06.10
i zarejestrowanym pod nr 2506/10
Niniejsza mapa nie może służyć do celów innych
Mrągowo 18.10.10