


# MIEJSCOWY PLAN ZAGOSPODAROWANIA PRZESTRZENNEGO DLA CZĘŚCI OBREBU GEODEZYJNEGO MUNTOWO, GMINA MRĄGOWO

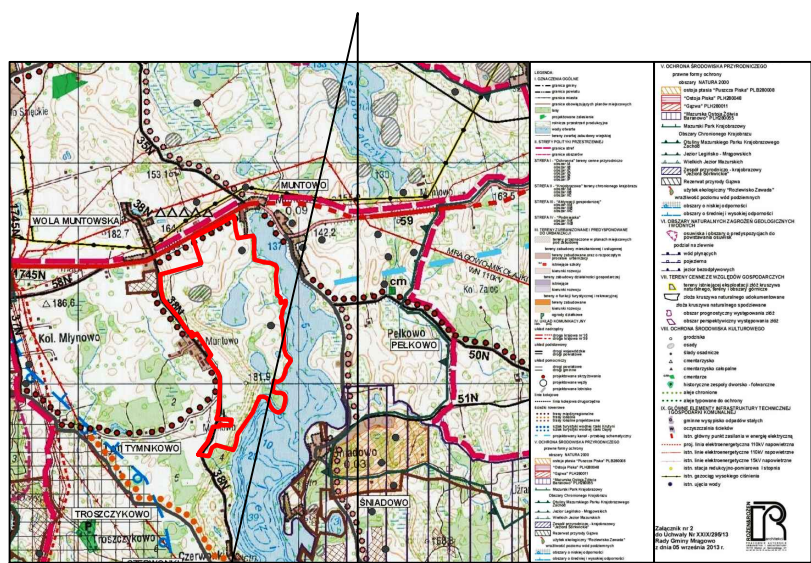

GRANICA PLANU

N

SKALA 1:5000

0m 50m 100m 200m

- OZNACZENIA:
- GRANICA PLANU
  - LINIE ROZGRANICZAJĄCE TERENY O RÓŻNYM PRZEZNACZENIU
  - 1R TERENY ROLNICZE
  - 1ZL TERENY LASU
  - 1ZN TERENY ZIELENI NATURALNEJ
  - 2ZN TERENY ZIELENI NATURALNEJ
  - 1WS TERENY WÓD POWIERZCHNIOWYCH ŚRÓDLĄDOWYCH
  - 1W ROWY
  - STREFA OW OCHRONY ARCHEOLOGICZNEJ Z PODANYM NUMEREM STANOWISKA ARCHEOLOGICZNEGO NA OBSZARZE AZP 22-69
  - STREFA OCHRONNA ZBIORNIKÓW WODNYCH
- OZNACZENIA INFORMACYJNE:
- GRUNTY KLASY III CHRONIONE NA PODSTAWIE PRZEPISÓW ODRĘBNYCH

ZAŁĄCZNIK NR 1 DO UCHWAŁY NR X/78/15 RADY GMINY MRĄGOWO Z DNIA 27 SIERPNIA 2015 r. OPUBLIKOWANEJ W DZIENNIKU URZĘDOWYM WOJEWÓDZTWA WARMIŃSKO - MAZURSKIEGO POZ. 3643 Z DNIA 19 PAŹDZIERNIKA 2015 r.

PRZEDSIĘBIORSTWO GOSPODARKI GRUNTAMI			
ToroZ			
ROK ZAŁOŻENIA 1988			
OLSZTYN, UL. AUGUSTOWSKA 23 A			
MIEJSCOWY PLAN ZAGOSPODAROWANIA PRZESTRZENNEGO DLA CZĘŚCI OBREBU GEODEZYJNEGO MUNTOWO, GMINA MRĄGOWO			
AUTORZY OPRACOWANIA		PODPIS:	SKALA: 1:5000
GŁÓWNY PROJEKTANT	mgr inż. Maciej Wronka		DATA: 10.2015 r.
GŁÓWNY PROJEKTANT	mgr inż. Michał Romański		