


ZMIANA MIEJSCOWEGO PLANU ZAGOSPODAROWANIA PRZESTRZENNEGO gm. MRĄGOWO w obrębie KIERSZTANOWO dz. nr 178/3 i 178/4 skala 1:1000

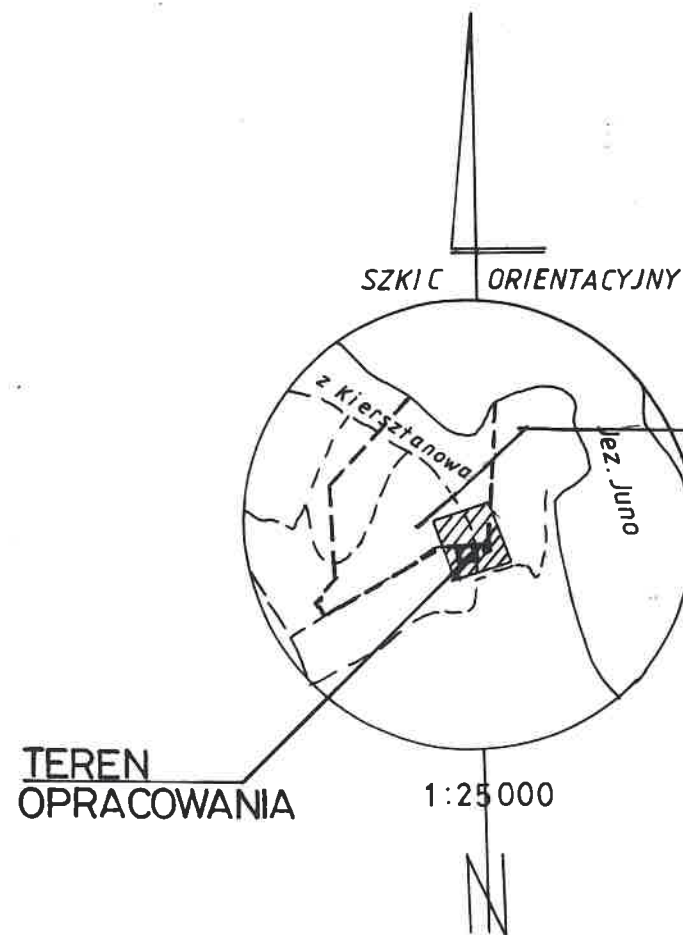

TEREN
OPRACOWANIA

1:25000

ZESPÓŁ AUTORSKI

ZAGOSPODAROWANIE PRZESTRZENNE:

mgr inż. arch. IZABELLA OSSOWSKA-ROŻEN

upr. urb. Nr 1088/90

mgr inż. arch. PIOTR M. ROŻEN

ELEKTROENERGETYKA:

MIROSLAW DZIAŁEK

OPRACOWANIE GRAFICZNE:

techn. HALINA STASIKOWSKA

TEREN OBJĘTY PLANEM MIEJSCOWYM NA PODSTAWIE UCHWAŁY NR IX/66/95/ RADY GMINY W MRĄGOWIE z dn. 29 marca 1995r. PRZEZNACZENIE TERENU: ZABUDOWA MIESZKALNO-PENSJONATOWA LETNISKOWA I USŁUGI TOWARZYSZĄCE. PROJEKT PLANU PO UZGODNIENIACH I WYŁOŻENIU CZEKA NA ROZSTRZYGNIĘCIE N.S.A.

MIEJSCE WŁĄCZENIA
DO PROJ. KAN. SANITARNEJ

NINIEJSZY RYSUNEK STANOWI
ZAŁĄCZNIK NR1 DO UCHWAŁY NR XXVIII/195/97
RADY GMINY W MRĄGOWIE z dn. 21.04.1997r.

woj. olsztyńskie, gm. Mrągowo

obręb Kiersztanowo

dz. nr. $\frac{178}{4}$, $\frac{178}{3}$

PRACOWNIA USŁUG
GEODEZYJNO-KARTOGRAFICZNYCH
ul. Królewiecka 60A
11-700 MRĄGOWO
tel. 30-39


Kierownik Pracowni

Jan Płoński

0 1 2 3 4 5 6 7m

LEGENDA

- granice opracowania
- linie rozgraniczające
- linie wewnętrznego podziału
- MN tereny zabudowy mieszkaniowej
- KL teren ulicy lokalnej
- granica zabudowy
- trasa przebiegu kanalizacji sanitarnej
- trasa przebiegu wodociągu
- istniejąca linia NN napowietrzna

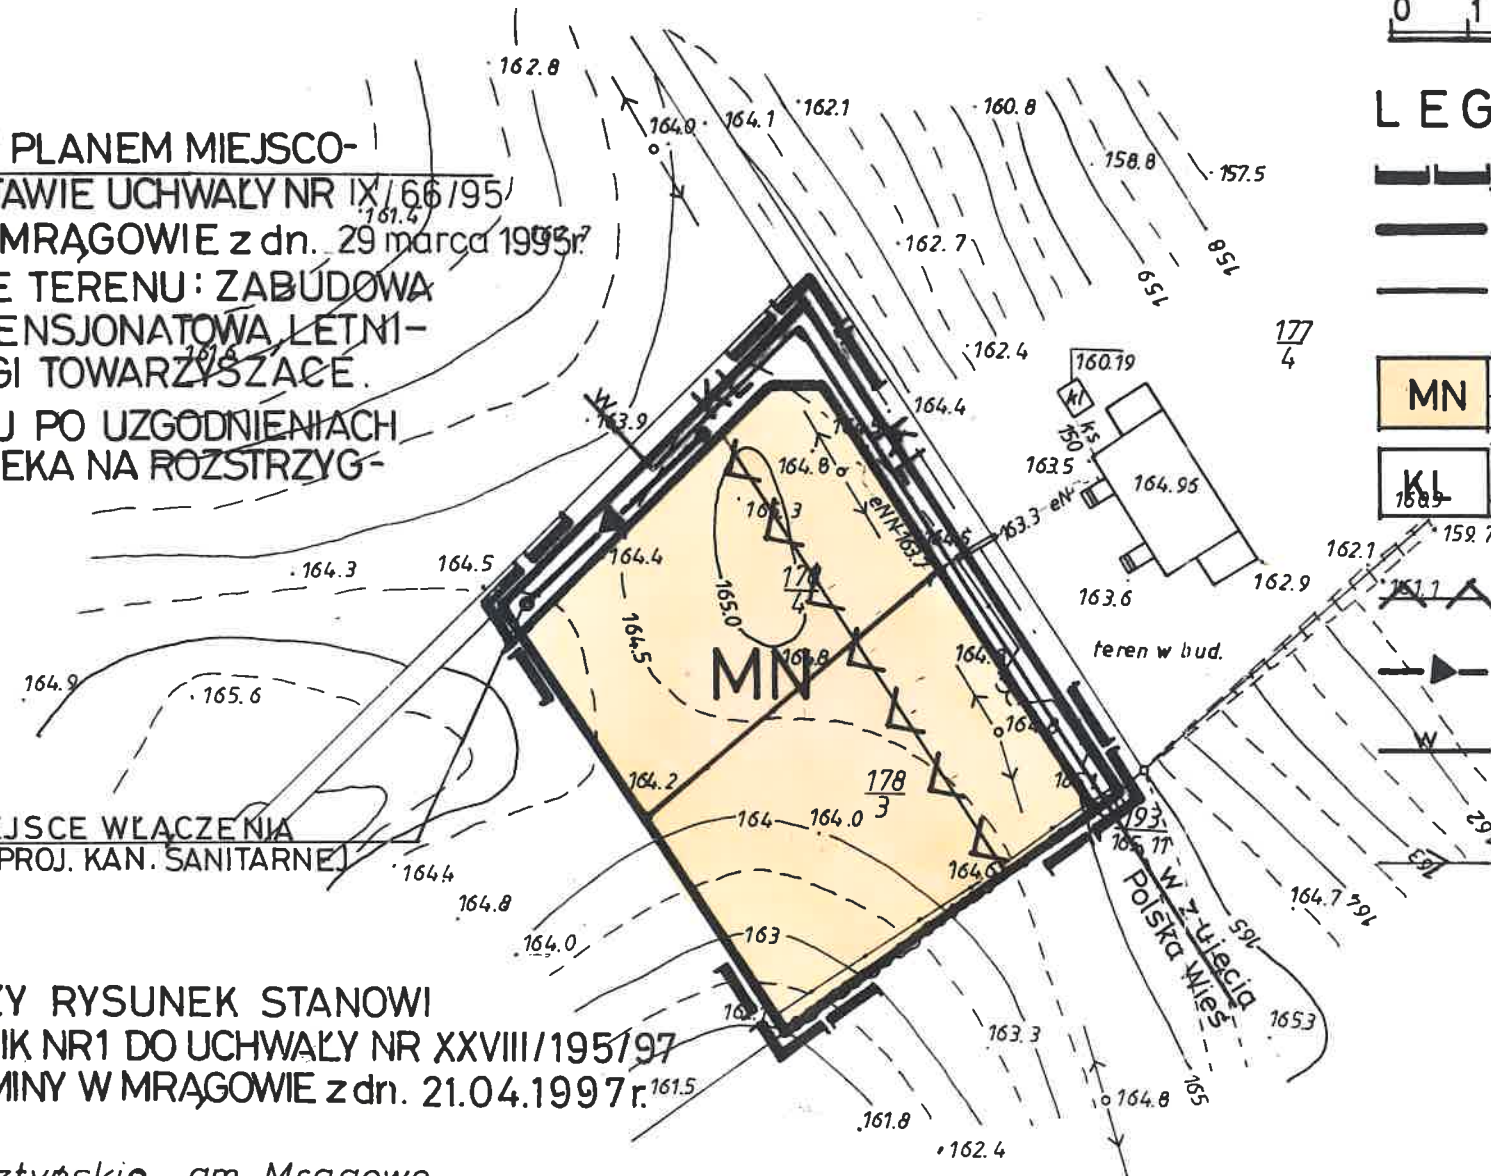

Lewostronna matryca sytuacyjno-wysokość w skali 1:1000

Mapa zaktualizowana przez Pracownię Usług
Geodez.-Kartograf. w Mrągowie w m-cu sierpniu 1996r

**PRACOWNIE AUTORSKIE
URBANISTYKI I ARCHITEKTURY
ROŻEN & ROŻEN**
10-959 Olsztyn, ul. 1-go Maja 13 p. 210
Tel. (0-89) 34 06 30, NIP 739-101-25-53

Nr rej. wtórników 547/96

Wydano dn. 07.08.96

[Signature]