


MIEJSCOWY PLAN ZAGOSPODAROWANIA
PRZESTRZENNEGO MIEJSCOWOŚCI KIERSZTANOWO
GMINA MRĄGOWO
skala 1 : 1000

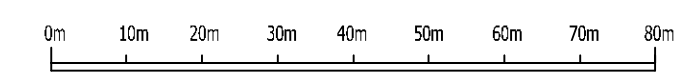

LEGENDA:

I. OZNACZENIA OGÓLNE

- granicze opracowania
- linie rozgraniczające tereny o różnym przeznaczeniu lub różnych zasadach zagospodarowania
- nieprzekraczalna linia zabudowy
- 20 wymiary
- cały obszar planu Obszar Chronionego Krajobrazu Jezior Legińsko-Mragowskich
- cały obszar planu GZWP nr 205 "Subzbiornik Warmia"
- tereny o złożonych warunkach gruntowych
- miejsce wjazdu na teren 4MN

II. PRZEZNACZENIE

- MN teren zabudowy mieszkaniowej jednorodzinnej wolnostojącej
- R teren upraw rolnych
- ZL-1 teren lasu o funkcjach glebo- i wodochronnych
- KD teren drogi publicznej

III. INFRASTRUKTURA TECHNICZNA

- linia elektroenergetyczna 15kV z pasem ochrony funkcyjnej

załącznik nr 1 do Uchwały Nr
Rady Gminy Mrągowo z dnia
Publikacja:
Dziennik Urzędowy Województwa
Warmińsko - Mazurskiego
z dnia poz.

Licencja nr GK.6642.2.89.2023_2810_P
Powiat Mrągowo PL-2000