

ZMIANA MIEJSCOWEGO PLANU ZAGOSPODAROWANIA PRZESTRZENNEGO TERENU
ZABUDOWY REKREACJI INDYWIDUALNEJ W MIEJSCOWOŚCI PROBARK,
GMINA MRĄGOWO

Załącznik nr 1
do uchwały nr XXX/217/20
Rady Gminy Mrągowo
z dnia 23 września 2020 r.



USTALENIA OGÓLNE:

- GRANICA PLANU
- LINIE ROZGRANICZAJĄCE TERENY O RÓŻNYM PRZEZNACZENIU LUB RÓŻNYCH ZASADACH ZAGOSPODAROWANIA
- NIEPRZEKARCZALNA LINIA ZABUDOWY

PRZEZNACZENIE TERENÓW FUNKCYJNALNYCH:

- ML - TEREN REKREACJI INDYWIDUALNEJ
- ZT - TEREN DOSTĘPU DO WÓD PUBLICZNYCH
- ZI - TEREN ZIELENI IZOLACYJNEJ
- ZN - TEREN ZIELENI NATURALNEJ
- KDGP - TEREN DROGI PUBLICZNEJ KLASY GŁÓWNEJ RUCHU PRZYSPIESZONEGO
- KDW - TERENY DRÓG WEWNĘTRZNYCH

USTALENIA WYNIKAJĄCE Z PRZEPISÓW ODREBNYCH:


- GRANICA OBSZARU SPECJALNEJ OCHRONY PTAKÓW PUSZCZA PIKKA PLB280008

TEREN OPRACOWANIA PLANU POŁOŻONY JEST W CAŁOŚCI W GRANICACH OCHK OTULINY MAZURSKIEGO PARKU KRAJOBRAZOWEGO – ZACHÓD

OZNACZENIE INFORMACYJNE:

- WYMIAROWANIE W METRACH

WYRYS ZE ZMIANY STUDIUM UWARUNKOWAŃ I KIERUNKÓW ZAGOSPODAROWANIA PRZESTRZENNEGO GMINY MRĄGOWO

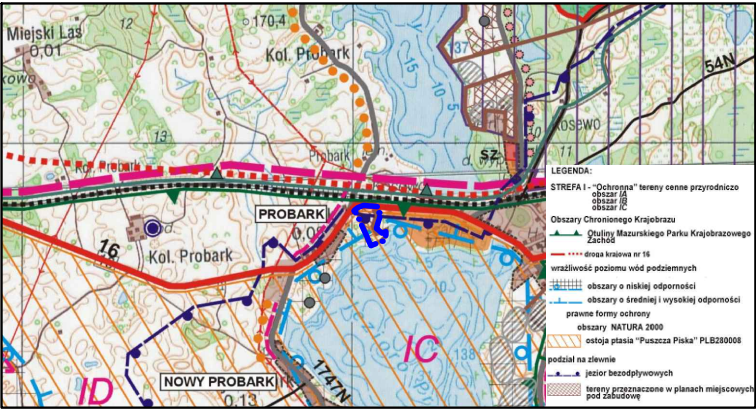

PRZEDSIĘBIORSTWO GOSPODARKI GRUNTAMI			
Pluski, ul. Pluszna 19			
ZMIANA MIEJSCOWEGO PLANU ZAGOSPODAROWANIA PRZESTRZENNEGO TERENU ZABUDOWY REKREACJI INDYWIDUALNEJ W MIEJSCOWOŚCI PROBARK, GMINA MRĄGOWO			
AUTORZY OPRACOWANIA		PODPIS	SKALA 1 : 1000
GŁÓWNY PROJEKTANT	mgr inż. Maciej Wronka		DATA 07.2020
PROJEKTANT	mgr inż. Emilia Gałuszka-Wronka		Załącznik nr 1