


GMINA MRĄGOWO WYRYS ZE STUDIUM

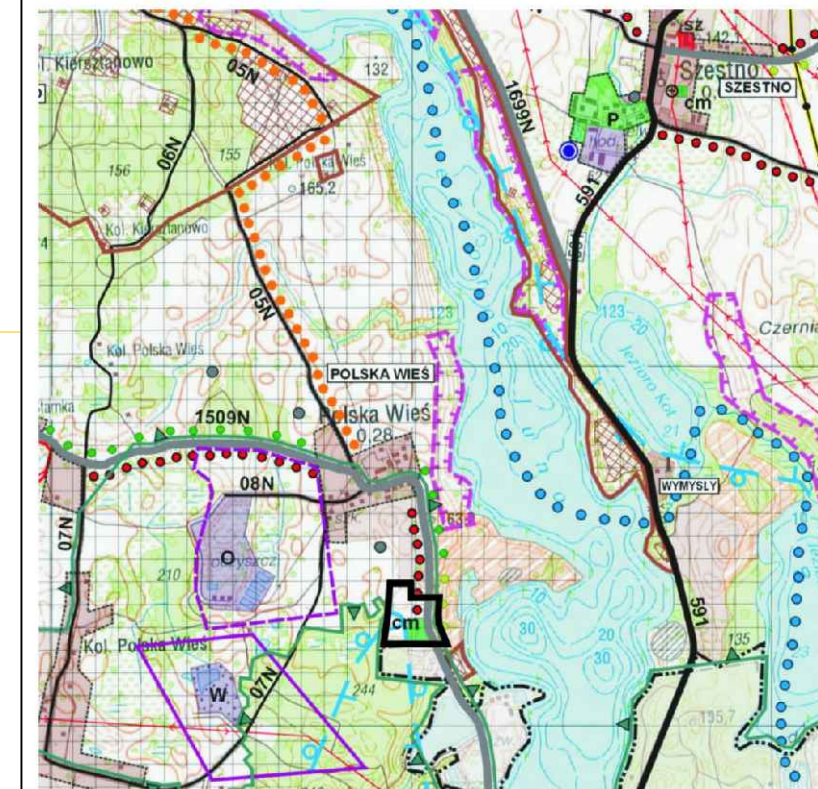

LEGENDA:



teren objęty planem

Strefy polityki przestrzennej

II A - strefa "Krajobrazowa" tereny
chronionego krajobrazu

Obszar Chronionego Krajobrazu
Jezior Legińsko-Mragowskich

LEGENDA

I. OZNACZENIA OGÓLNE

- granica opracowania
- linie rozgraniczające
- ▲— nieprzekraczalne linie zabudowy
- - - - - strefa ochrony sanitarnej
- ▨ obniżenia z zaskórnią wodą gruntową
- ▨ spodziewane występowanie płytkiej
wody gruntowej
- granice OCHK Jezior
Legińsko - Mragowskich
- aleja objęta ochroną konserwatorską
- zasady podziału
- ◀ miejsce zjazdu z drogi powiatowej
- 14 wymiary

II. PRZEZNACZENIE TERENU

- ZC** tereny cmentarza komunalnego
- R** tereny rolne
- ZL** teren lasu
- ZN** teren zieleni nieurządzonej
- KS** parking samochodowy
- KDW** droga wewnętrzna
- KDZ** droga publiczna klasy zbiorczej

0m 10m 20m 30m 40m 50m 60m 70m 80m 90m 100m

ROŻEN
architektura

**MIEJSCOWY PLAN ZAGOSPODAROWANIA
PRZESTRZENNEGO TERENU CMENTARZA
KOMUNALNEGO W OBRĘBIE GEODEZYJNYM
POLSKA WIEŚ, GMINA MRĄGOWO skala 1 : 1000**

projektowała:
mgr inż. arch. Izabella Ossowska - Rożen
upr. arch. Nr 1088/99

załącznik nr 1 do Uchwały Nr LV/429/22
Rady Gminy Mrągowo z dnia 25 maja 2022 r.

opracowanie:
techn. Joanna Kozera

Publikacja:
Dziennik Urzędowy Województwa
Warmińsko - Mazurskiego
z dnia 30 czerwca 2022 r. poz. 2979

