

LEGENDA:

I. OZNACZENIA OGÓLNE


- granica opracowania
- linie rozgraniczające
- linie wewnętrznego podziału
- ▲— nieprzekraczalne linie zabudowy
- ▨ warunki gruntowe złożone


II. PRZEZNACZENIE TERENU

- MN** zabudowa mieszkaniowa
- ZN** zieleń naturalna
- KDW** drogi wewnętrzne

III. INFRASTRUKTURA TECHNICZNA

- ▬▬▬▬▬▬ Istn. linia elektroenergetyczna napowietrzna
SN 15kV wraz ze strefą
- eNA— Istn. linia elektroenergetyczna nn kablowa
- WB— Istn. wodociąg

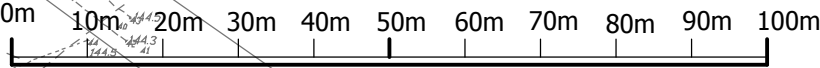

	MIEJSCOWY PLAN ZAGOSPODAROWANIA PRZESTRZENNEGO TERENÓW ZABUDOWY MIESZKANIOWEJ W MIEJSCOWOŚCI ZAWADA GMINA MRĄGOWO skala 1 : 1000	
	główny projektant: mgr inż. arch. Izabella Ossowska - Rożen wpis na listę POIU nr G-013/2002 upr. urb. Nr 1088/90	załącznik nr 1 do Uchwały Nr XXXVI/312/10 Rady Gminy Mrągowo z dnia 26 maja 2010 r. Publikacja: Dziennik Urzędowy Województwa Warmińsko - Mazurskiego Nr 102 z dnia 12 lipca 2010 r. poz. 1531
opracowanie: techn. Joanna Kozera		