NAZWA PROJEKTU:

ELEKTROWNIA FOTOWOLTAICZNA "POLSKA WIEŚ"

DATA: 21.05.2021
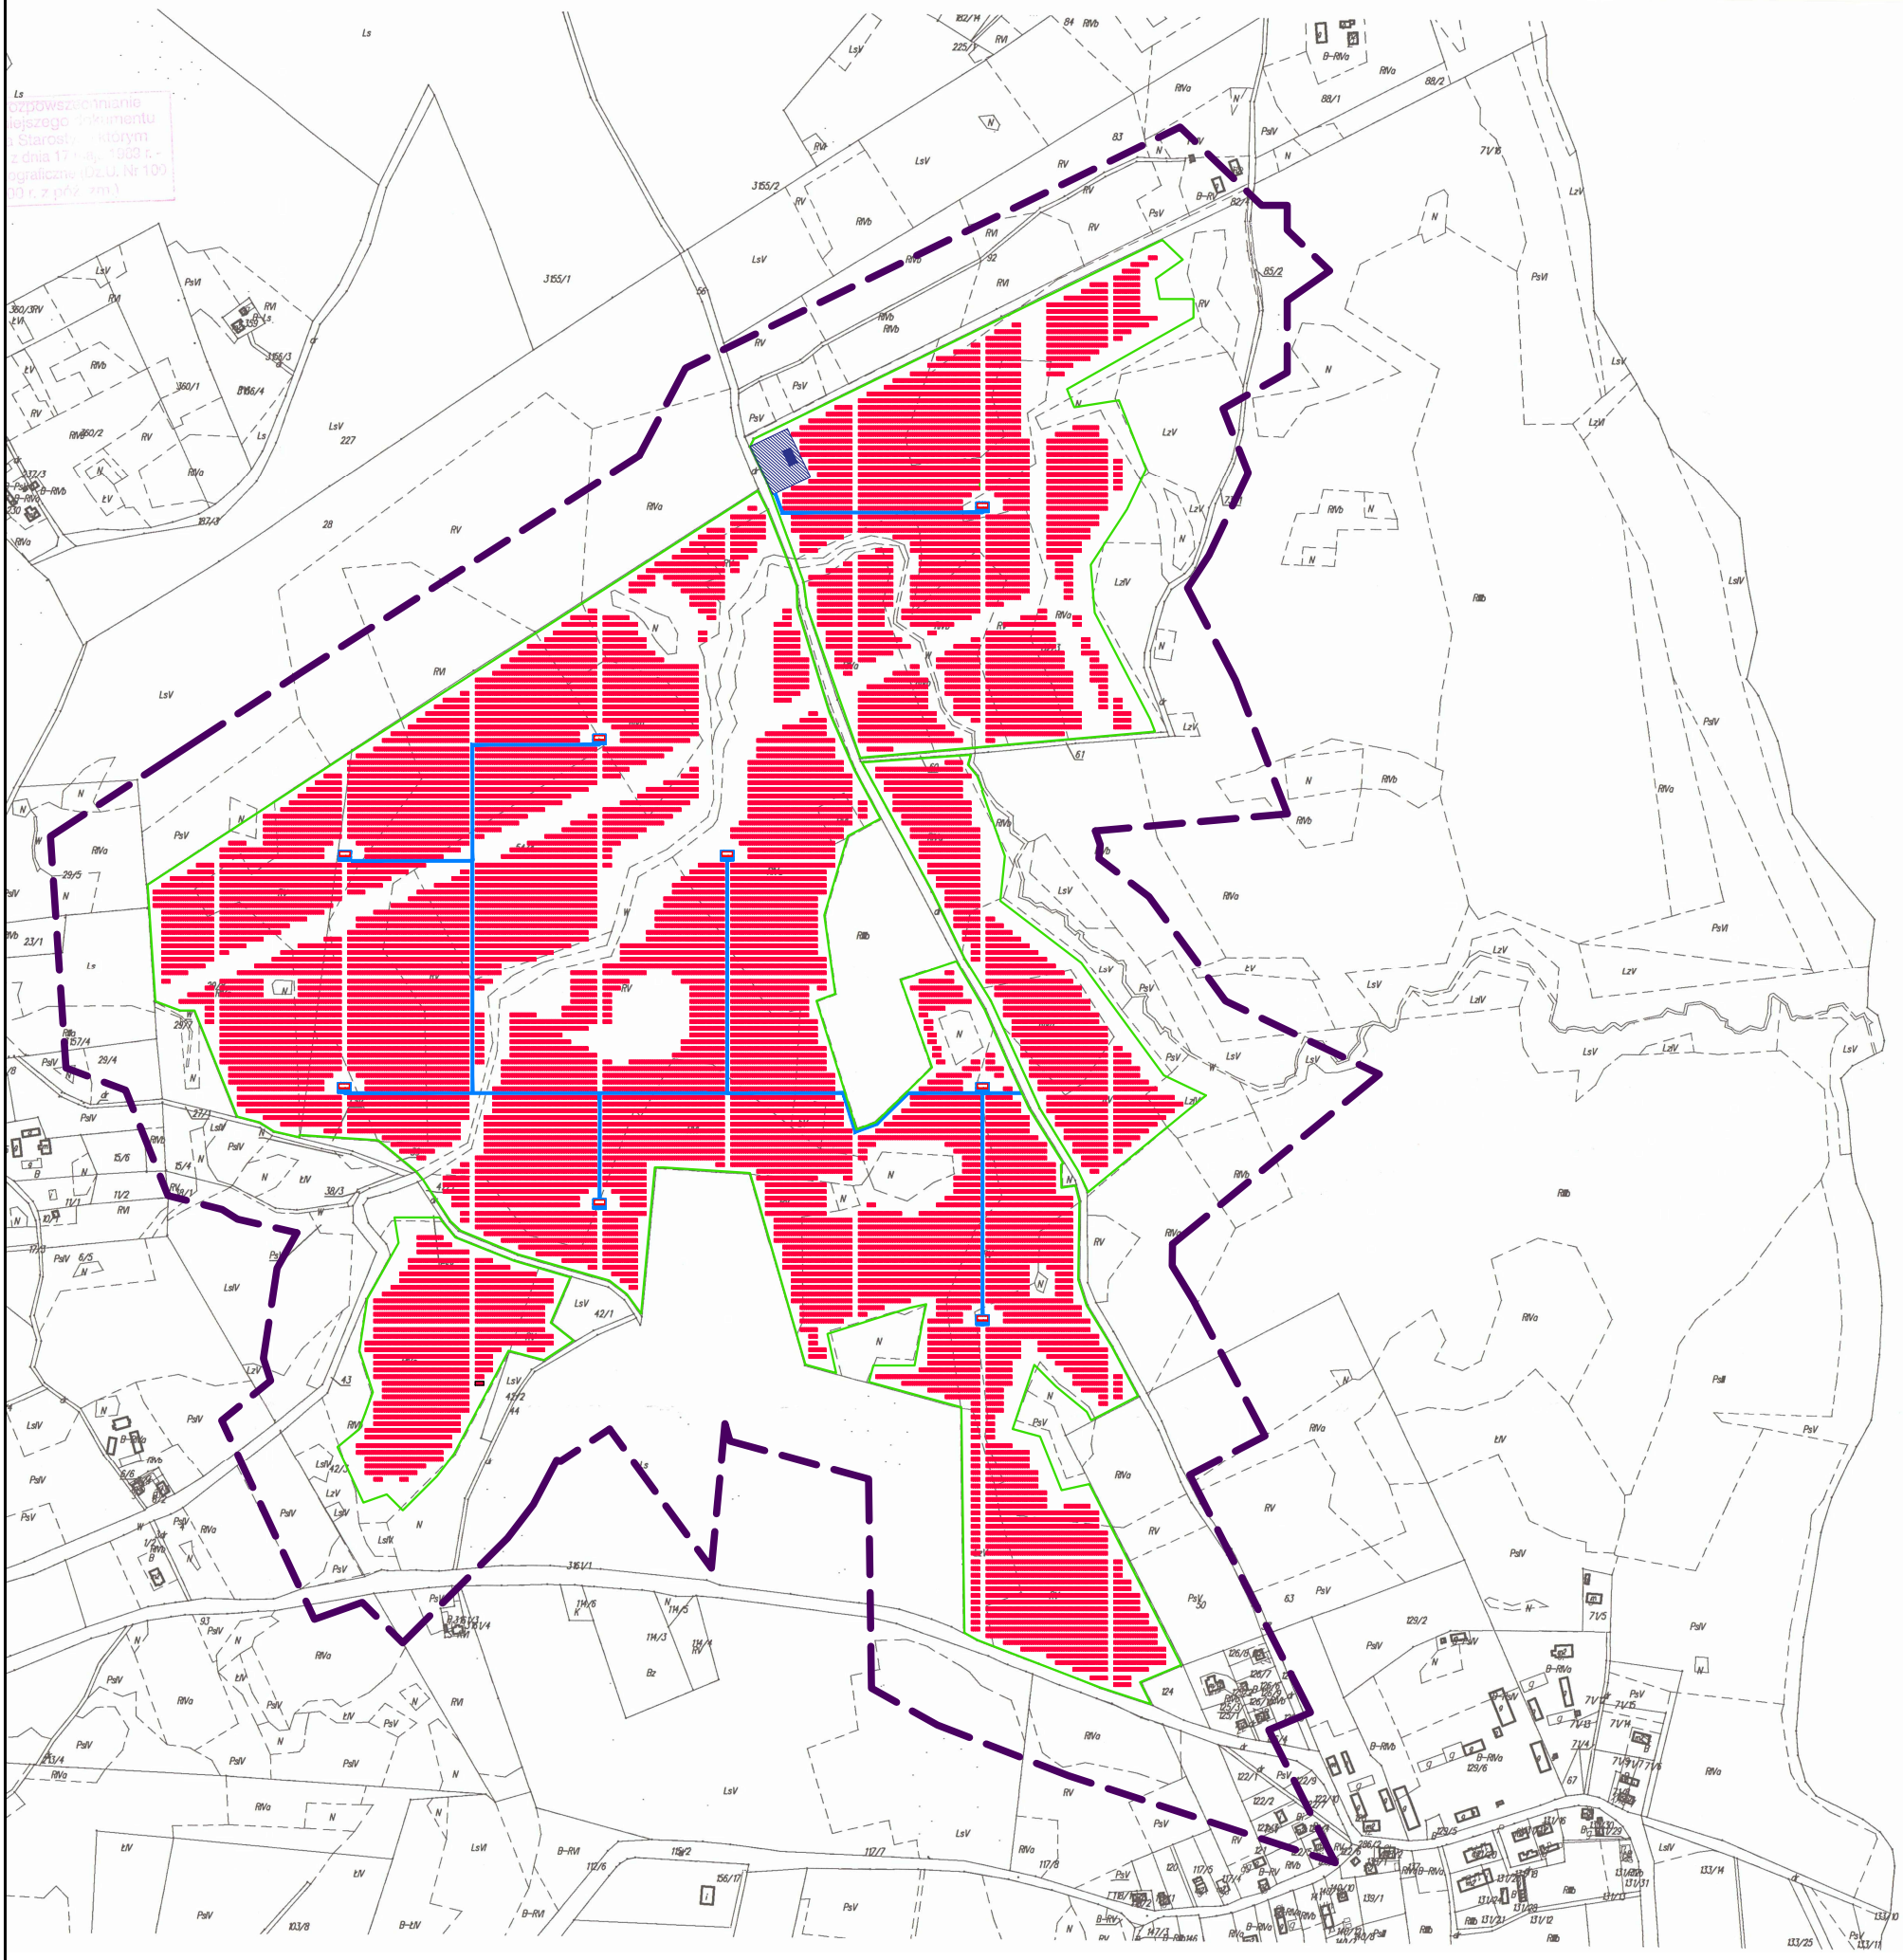
LEGENDA	
OGRODZENIE	
MODUŁY FOTOWOLTAICZNE NA KONSTRUKCJACH WSPORCZYCH	
OBSZAR GPO	
STACJA TRANSFORMATOROWA Z PLACEM MANEWROWYM	
BUFOR 100 m	
CIĄGI KOMUNIKACYJNE