


PRZEKRÓJ NORMALNY I KONSTRUKCYJNY  
SKALA 1:50

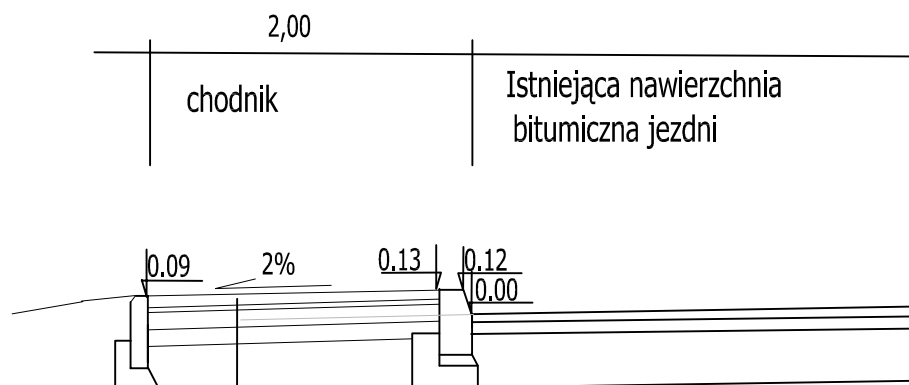

kostka betonowa gr.6cm

podsyпка cementowo-piaskowa 3cm

podbudowa z kruszywa łamanego

gr.10cm mieszanka optymalna 0/3 1mm

STADIUM	Projekt Budowlany Przekrój normalny i konstrukcyjny		NR ZL.	
TEMAT	Budowa chodnika w miejscowości Uźranki		NR RYS.	
ADRES	Odcinek drogi gminnej nr 169053N działka nr 150/6		SKALA	1:10
	Imię Nazwisko	NR UPR.	DATA	PODPIS
PROJEKTANT	Roman Szczepan	136/90/OL	08. 2021	