
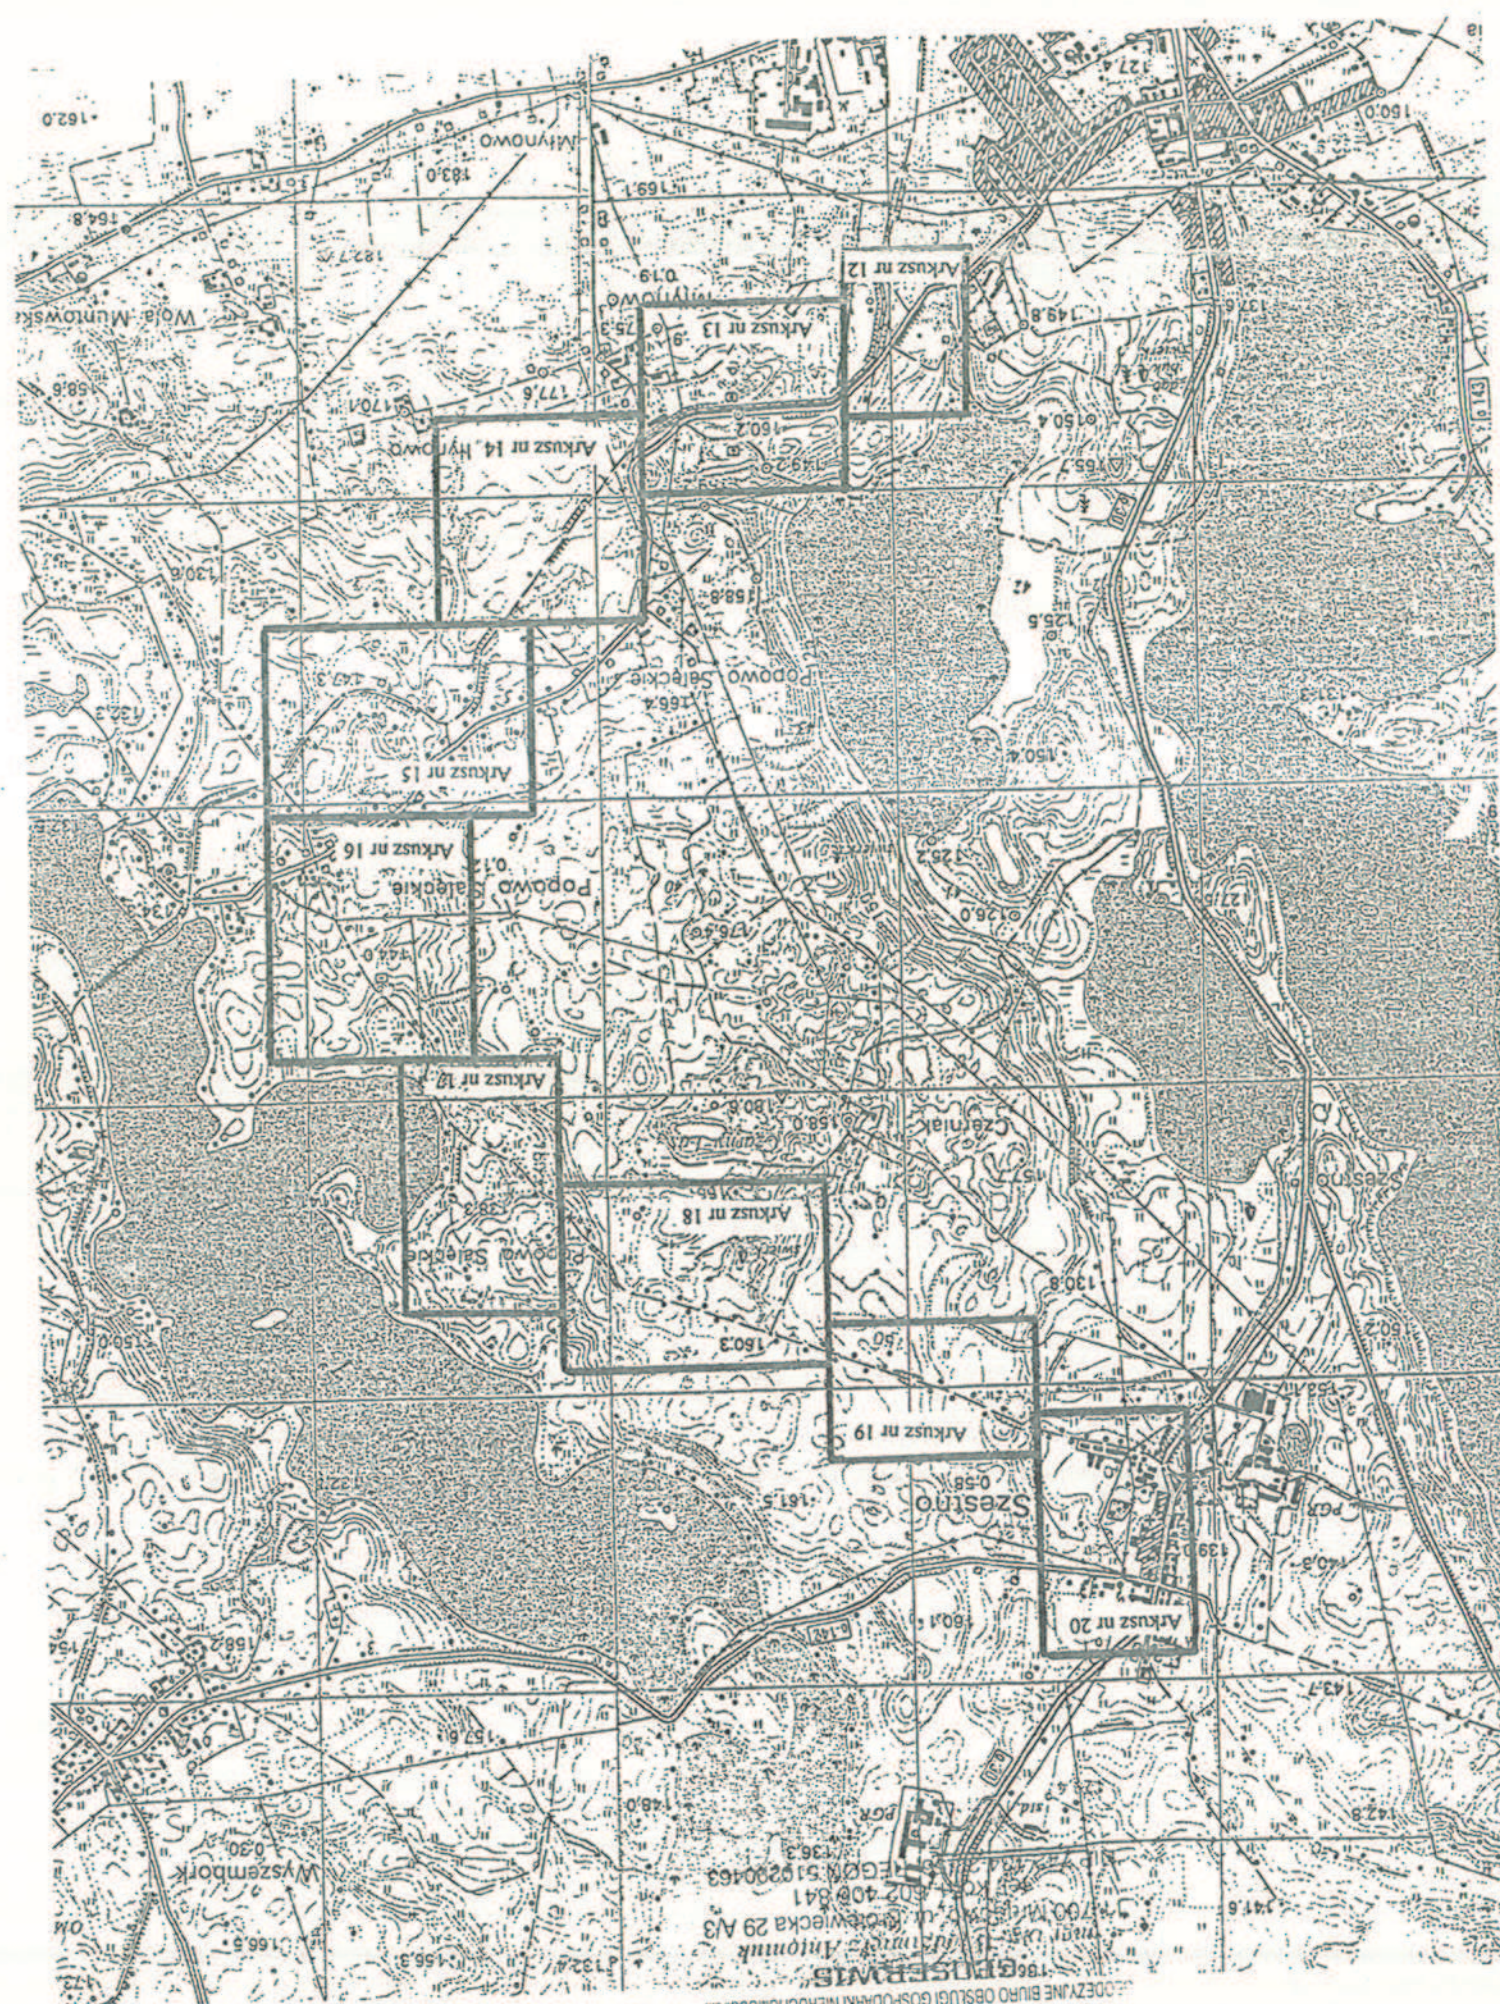


Jednostka projektowa: Usługi projektowe Mieczysław Słotko, ul. Welniesi 20/17, 11-700 Mrągowo		Umowa nr	
STADIUM	Projekt budowlany plan zagospodarowania		
OBJEKT	ETAP I Budowa wodociągu Mrągowo-Popowo Sulejka-Szeszto 14	Nr pła.	
ADRES	MŁYNOWO, POPOWO gm. Mrągowo	Kala	1:1'000
INWESTOR	GINIA MRĄGOWO Krolewiecka 60A, 11-700 Mrągowo	Data:	09/2018
PROJEKTANT	Mieczysław Słotko	Upr. bud.	10590/OI
SPRAWDZAJĄCY	Jerzy Romanowski	Podpis:	
ASYSTENT	Mariała Wysocka	Upr. bud.	231/94/OI

USŁUGI PROJEKTOWÉ
Mieczysław Stasio
11-700 Mirgowo, ul. Wolności 20 D/17
tel. 608 649 529
NIP 742.100.86-75, REGON 510198697

A
 Policja Specjalna Garmianowskiego 37 z s.o.c.
 Oddział Sekcji Garmianowskiego w Olsztynie
 Dział Zarządzania Biurowym Specyjalnym
 Specjalne wydziały i sekcje i biurowe
 UZGODNIENIE
 19.03.2018 - 9887/19427/1208
 data



<p>MAPA SYTUACYJNO – WYSOKOŚCIOWA</p> <p>W skali 1 : 1000</p> <p>MAPA DO CELÓW PROJEKTOWYCH</p>	<p>Identyfikator zapisany jako prac:</p> <p>C-6642.1.43.2018</p>	<p>Szkala mapy: 7:210.23.09.4 7:210.23.04.4</p>	<p>Układ współrzędnych płaskich: "2000" 7:210.23.09.2</p>	<p>Układ wysokości: - Krzyżostaj 60</p>	<p>Geodeta uprawniony: mgr inż. Włodzisław Antonik Nr upr. 9872</p>	<p>Wykonawca: GEOPELIT UPRAWNIANY mgr inż. Włodzisław Antonik Znakowany i datowany w trybie elektronicznym</p>	<p>ARKUSZ NR 14 Młogoszów, dn. 07. 08. 2018 r.</p>
---	--	---	---	---	---	---	---

Na niniejszej mapie występują granice działek, które zostały wkręcone na podstawie mapy ewidencyjnej w skali 1 : 5000 znajdującej się w zasobie PODGIG w Miragowie. Nie są to granice ściśle określone w terenie.

zyczne podlegający ochronie prawnej.