UWAGA!
Na niniejszej mapie występują granice działek, które zostały wkreślone na podstawie mapy ewidencyjnej w skali 1 : 5000 znajdującej się w zasobie PODGiK w Mrągowie. Nie są to granice ściśle określoną w terenie.

- - - - - zakres aktualizacji

⊕ – punkt osnowy geodezyjne podlegający ochronie prawnej.

MAPA SYTUACYJNO – WYSOKOŚCIOWA
w skali 1: 1000
MAPA DO CELÓW PROJEKTOWYCH

Jed. Ewiden.: **281003_2 Mrągowo** Obręb: **19 Popowo Salęckie**	Identyfikator zgłoszenia prac: **GK.6642.1.43.2018**
Nr. działki: **trasa Popowo Sal - Szestno**	Sekcja mapy: **7.210.23.04.4** **7.210.23.09.2** **7.210.23.09.4**
Układ współrzędnych płaskich: **„2000"** Układ wysokości. : **Kronsztadt 60**	
Geodeta uprawniony: **mgr inż. Włodzimierz Antoniuk Nr upr. 9872**	
ARKUSZ NR 14 Mrągowo, dn. **07. 08. 2018 r.**	Wykonawca: **GEODETA UPRAWNIONY** *mgr inż. Włodzimierz Antoniuk* Świadectwo Ministra Gospodarki Przestrzennej

Oświadcza się, że niniejszy dokument został opracowany w wyniku prac geodezyjnych i kartograficznych, których rezultaty zawiera operat techniczny wpisany do ewidencji materiałów państwowego zasobu geodezyjnego i kartograficznego

STAROSTA MRĄGOWSKI

Identyfikator ewidencyjny materiału zasobu - operatu technicznego
281003_2.2018.524

Data wpisania operatu technicznego do ewidencji materiałów zasobu
14 CZE. 2018

Imię, nazwisko i podpis osoby przyjmującej
Krzysztof Muraszko
GŁÓWNY SPECJALISTA
w Wydziale Geodezji, Kartografii i Gospodarki Nieruchomościami

Nie wyklucza się istnienia w terenie również urządzeń podziemnych ułożonych, a nie zgłoszonych do inwentaryzacji geodezyjnej. Wszystkie obiekty budowlane wymagające pozwolenia na budowę podlegają wytyczeniu na gruncie przez jednostkę wykonawstwa geodezyjnego, a po ich wybudowaniu – powykonawczej inwentaryzacji geodezyjnej.

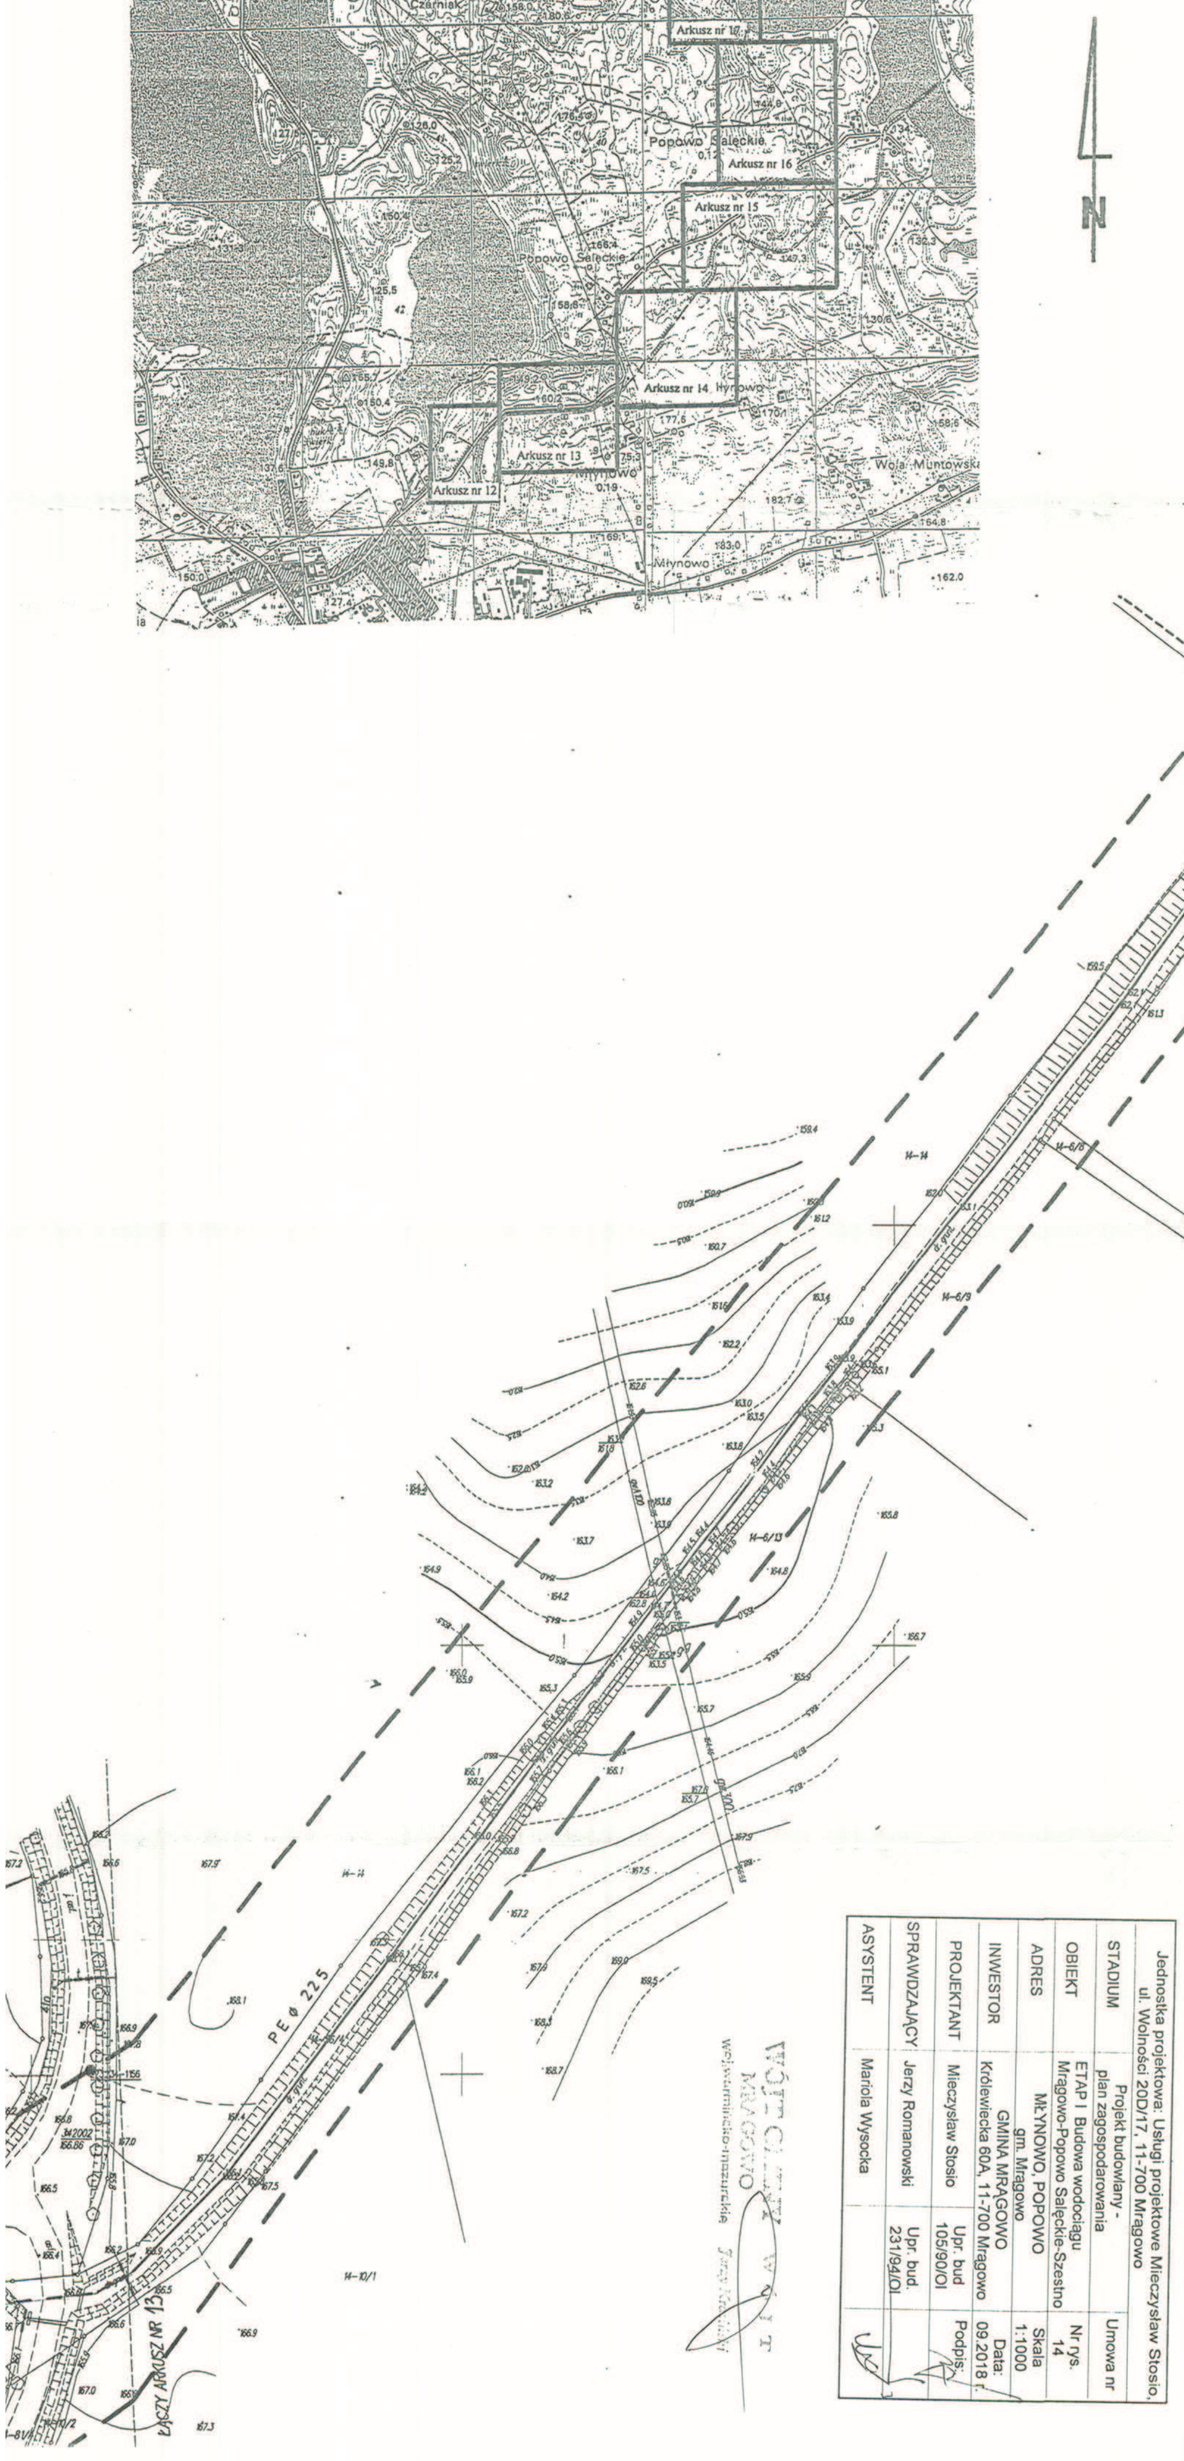

Jednostka projektowa: Usługi projektowe Mieczysław Stosio, ul. Wolności 20D/17, 11-700 Mrągowo	
STADIUM: Projekt budowlany - plan zagospodarowania	Umowa nr
OBIEKT: ETAP I Budowa wodociągu Mrągowo-Popowo Salęckie-Szestno	Nr rys. 14
ADRES: MŁYNOWO, POPOWO gm. Mrągowo	Skala 1:1000
INWESTOR: GMINA MRĄGOWO Królewiecka 60A, 11-700 Mrągowo	Data: 09.2018 r.
PROJEKTANT: Mieczysław Stosio	Upr. bud 105/90/OI
SPRAWDZAJĄCY: Jerzy Romanowski	Upr. bud. 231/94/OI
ASYSTENT: Mariola Wysocka	

MGR INŻ. WŁODZIMIERZ ANTONIUK
Nr upr. 9872
w zakresie sieci wodociągowych i kanalizacyjnych bez ograniczeń