

Obszar
Gmina **Szeszno**
Woj. warmińsko-mazurskie

Reprodukowanie, rozpowszechnianie
i rozprowadzanie niniejszego dokumentu
wymaga zezwolenia Starosty, o którym
mowa w art. 18 ustawy z dnia 17 maja 1989 r.
Prawo geodezyjne i kartograficzne (Dz. U. Nr 100
z 1986 z 2000 r. z późn. zm.)


Podpisana jest zgodność niniejszej kopii z treścią materiału
państwowego zasobu geodezyjnego i kartograficznego

STAROSTA MRĄGOWSKI

Nazwa materiału: **M. Wytyczne 1:1000**
Identyfikacja ewidencyjna: **Ek 6642 2. 14. 2018**
Data wydania kopii: **2018-02-05**
Imię, nazwisko i podpis osoby reprezentującej organ

URBANISTA

mgr inż. Michał Różnarski

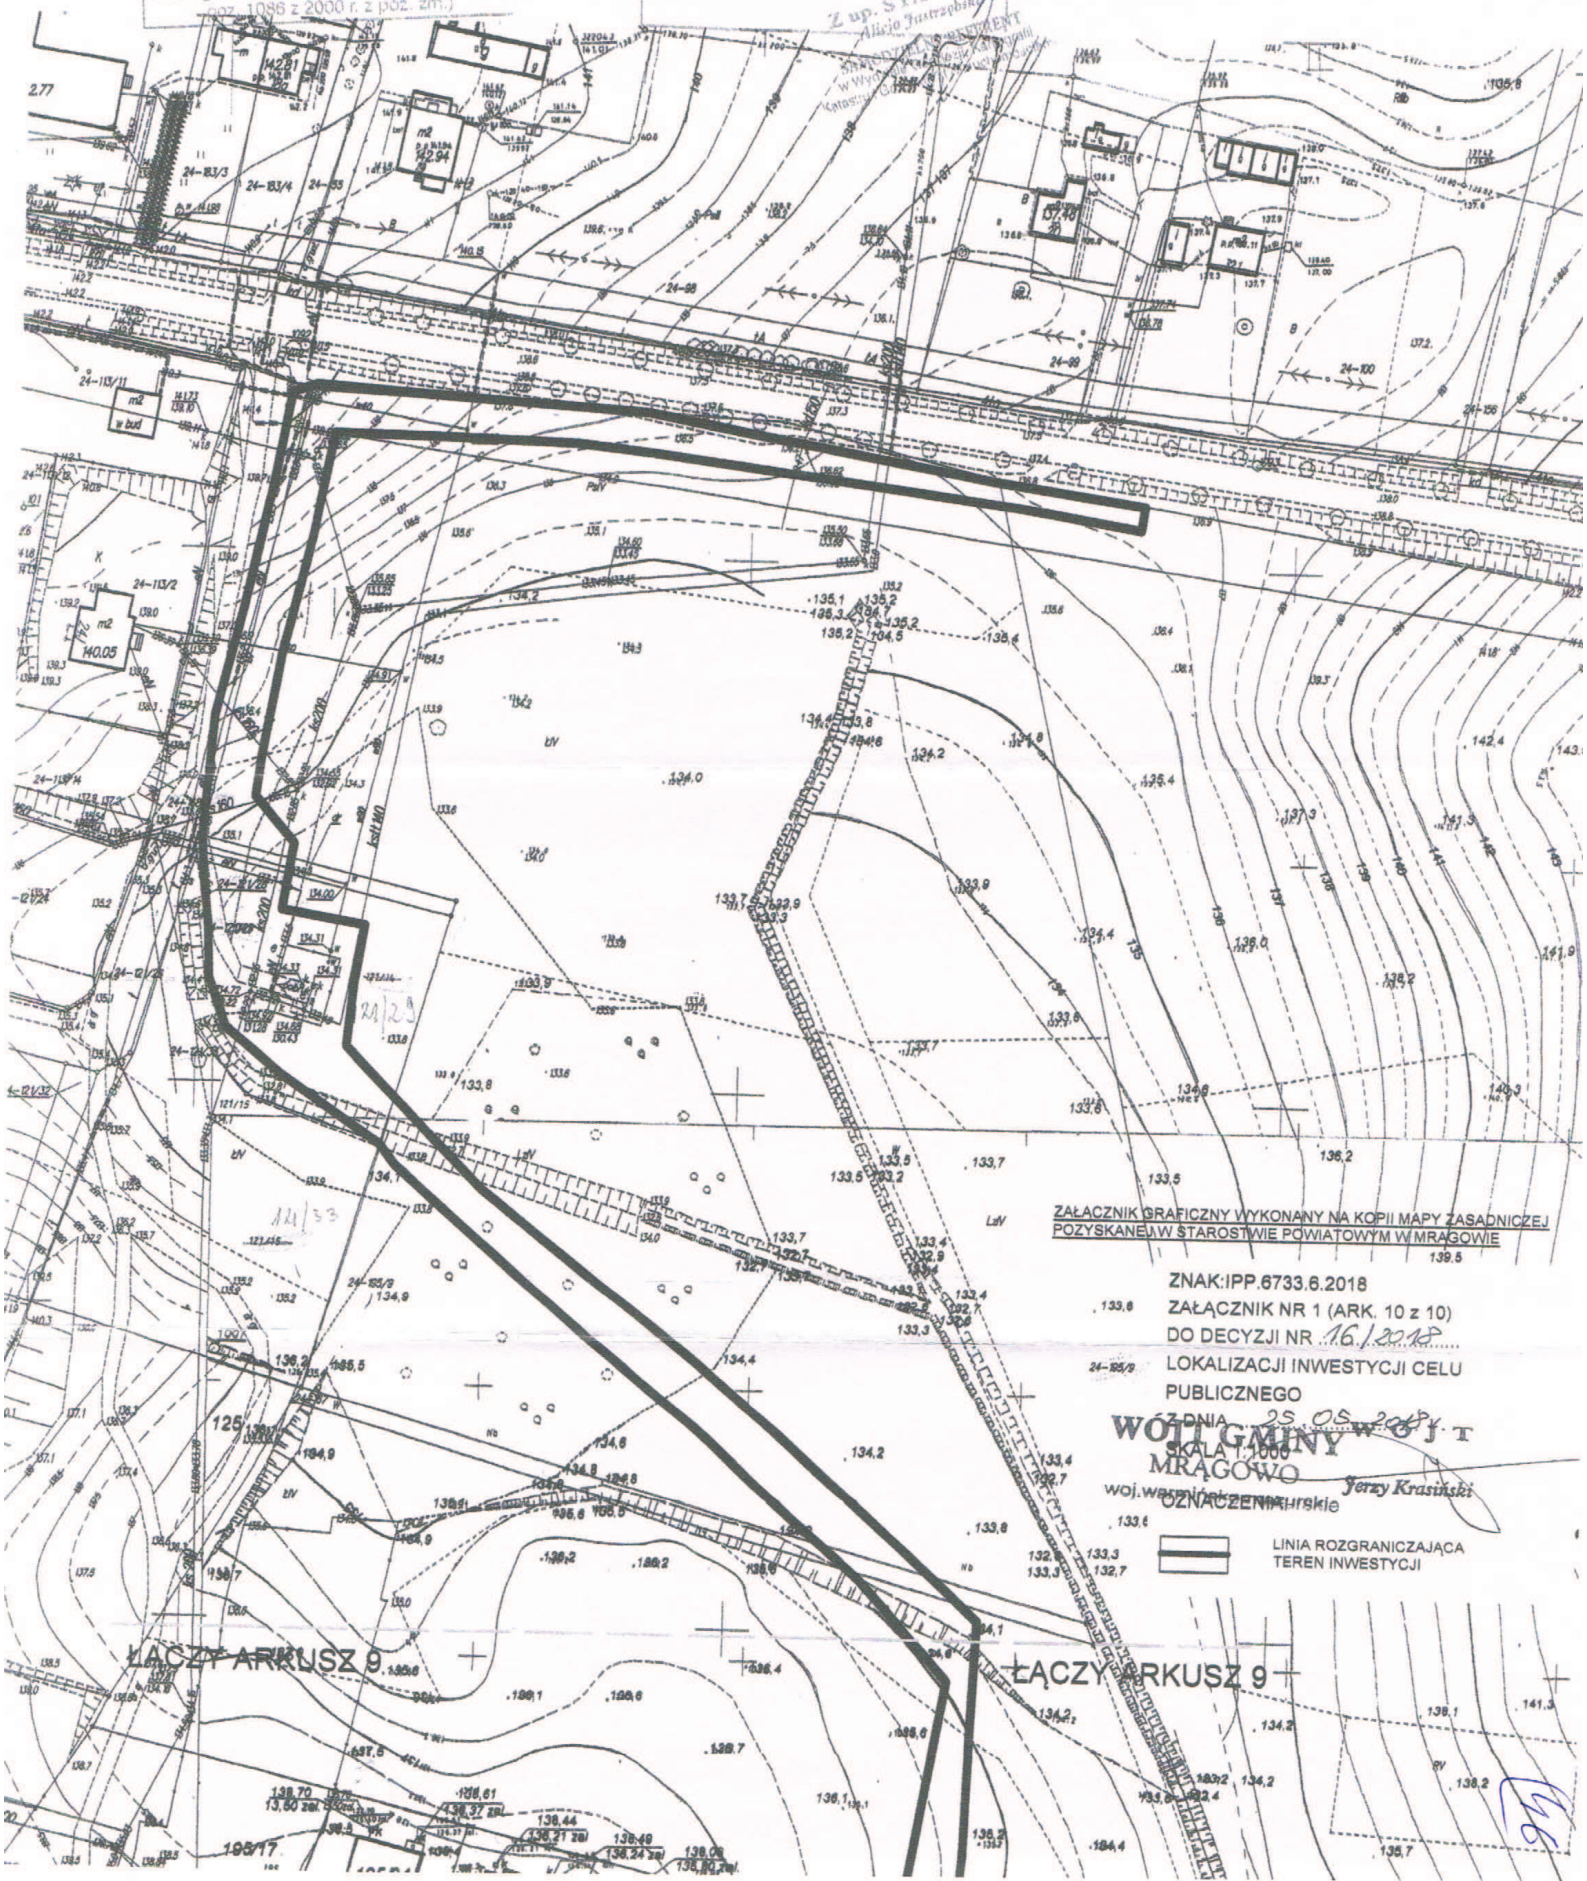

ZAŁĄCZNIK GRAFICZNY WYKONANY NA KOPII MAPY ZASADNICZEJ
POZYSKANEJ W STAROSTWIE POWIATOWYM W MRĄGOWIE

ZNAK: IPP.6733.6.2018

ZAŁĄCZNIK NR 1 (ARK. 10 z 10)

DO DECYZJI NR **16.1.2018**

LOKALIZACJI INWESTYCJI CELU
PUBLICZNEGO

Z DNIA **25.05.2018**

WOJ. GMINY MRĄGÓW

SKALA 1:1000
OZNACZENIA

 LINIA ROZGRANICZAJĄCA
TEREN INWESTYCJI

Nasz znak: S5.4141.46.2018.IS

DECYZJA

Na podstawie art. 39 ust. 1a, 3, art. 40 ust. 1, 2 pkt 2 i art. 43 ustawy z dnia 21 marca 1985 r. o drogach publicznych (tekst jedn. Dz.U. z 2017r. poz. 2222 z późn. zm.), §2 ust. 1 rozporządzenia Rady Ministrów z dnia 1 czerwca 2004r. w sprawie określenia warunków udzielania zezwoleń na zajęcie pasa drogowego (Dz.U. z 2016r. poz. 1264 z późn. zm.), a także uchwały Nr 156/1515/2018 Zarządu Powiatu w Mrągowie z dnia 14.03.2018 r. w sprawie upoważnienia Dyrektora Powiatowego Zarządu Dróg w Mrągowie do załatwiania indywidualnych spraw z zakresu administracji publicznej oraz art. 104 k.p.a. (Dz.U. z 2017r. poz. 1257 ze zm.)

po rozpatrzeniu wniosku złożonego w dniu 06.09.2018r. przez Pana Mieczysława Stosio prowadzącego działalność gospodarczą pod firmą: Usługi Projektowe Mieczysław Stosio, ul. Wolności 20D/17, 11-700 Mrągowo, działającego w imieniu i na rzecz inwestora – Gminy Mrągowo, ul. Królewiecka 60A, 11-700 Mrągowo

zezwała się

1. Na lokalizację w pasie drogowym drogi powiatowej Nr 1745N odc. **Wyszembork-Popowo Sałęckie** w m. **Popowo Sałęckie** urządzeń infrastruktury technicznej niezwiązanych z potrzebami zarządzania drogami lub potrzebami ruchu drogowego – **sieci wodociągowej PE 225mm**, zgodnie z zał. planem sytuacyjno-wysokościowym, zlokalizowanej na terenie działki drogowej nr 214/2 obręb Popowo Sałęckie.
2. Zobowiązuje się inwestora przed przystąpieniem do prowadzenia robót w pasie drogowym do wystąpienia do zarządcy drogi o wydanie:
 - decyzji na prowadzenie robót w pasie drogowym i ustalenie za powyższe opłaty,
 - decyzji ustalającej opłatę za umieszczenie w pasie drogowym urządzeń niezwiązanych z potrzebami zarządzania drogami lub potrzebami ruchu drogowego pod rygorem zastosowania art. 162 kpa.
3. Ustala się następujące warunki zezwolenia:
 - a) przejścia poprzeczne pod drogą wykonać w rurach osłonowych co najmniej na długości korony drogi metodą przewiertu lub przecisku,
 - b) ostatnią warstwę zasypki gruntowej należy odbudować z kruszywa drogowego z wtórnego przerobu,
 - c) wykonać badania zagęszczenia gruntu dla każdego metra zasypki gruntowej licząc od dna wykopu,
 - d) na długości zadania umocnić i wyregulować pobocza,
 - e) zachowania zgodności z wymogami rozporządzenia M.T. i G.M. z dnia 2 marca 1999 r. w sprawie warunków technicznych, jakim powinny odpowiadać drogi publiczne i ich usytuowanie (Dz.U. z 2016r. poz. 124 ze zm.),
 - f) wniosek w sprawie zezwolenia na prowadzenie robót budowlano-montażowych w pasie drogowym należy uzupełnić o projekt organizacji ruchu,
 - g) w przypadku kolizji w/w sieci z elementami pasa drogowego, podczas przebudowy pasa drogowego, inwestor na własny koszt dokona przełożenia lub zabezpieczenia uzgadnianej sieci,
 - h) realizacja i koszt budowy lub modernizacji urządzeń, nawierzchni w pasie drogowym związanych z wykonaniem zadania ponosi inwestor,
 - i) zachować wszelkie parametry zawarte w projekcie.
4. Przed rozpoczęciem robót budowlanych inwestor jest zobowiązany do uzyskania pozwolenia na budowę lub zgłoszenia budowy albo wykonywania robót budowlanych.
5. Decyzja obowiązuje 3 lata (trzy lata) od dnia uzyskania przez nią statusu ostatecznej.

Uzasadnienie

Odstępuje się od uzasadnienia decyzji, gdyż zgodnie z art. 107 §4 k.p.a. w całości uwzględnia ona żądanie Wnioskodawcy.

Pouczenie

Decyzja wydana jest na okres 3 lat (trzech lat) i jest zgodna z wolą strony. Zgodnie z warunkami decyzji przed przystąpieniem do robót, do fizycznego umieszczenia urządzeń niezwiązanych z potrzebami zarządzania drogami lub potrzebami ruchu drogowego niezbędne jest wystąpienie wnioskodawcy z wnioskiem o wydanie przez zarząd drogi decyzji tak na ustalenie opłaty za umieszczenie w pasie drogowym w/w urządzeń w związku z przedmiotową decyzją, jak i zezwolenia na prowadzenie robót i ustalenia za powyższe opłat.

Od niniejszej decyzji służy stronie odwołanie do Samorządowego Kolegium Odwoławczego w Olsztynie, za moim pośrednictwem, w terminie 14 dni od jej doręczenia.

W trakcie biegu terminu do wniesienia odwołania strona może zrzec się prawa do wniesienia odwołania wobec organu administracji publicznej, który wydał decyzję.

Z dniem doręczenia organowi administracji publicznej oświadczenia o zrzeczeniu się prawa do wniesienia odwołania przez ostatnią ze stron postępowania, decyzja staje się ostateczna i prawomocna.

DYREKTOR
Powiatowego Zarządu Dróg
w Mragowie

Paweł Langowski

Otrzymują:

1. Usługi Projektowe Mieczysław Stosio
ul. Wolności 20D/17, 11-700 Mragowo
2. a/a



Nie podlega opłacie skarbowej na podstawie
art. 4 ustawy z dnia 16.11.2006r. o opłacie
skarbowej (Dz.U. z 2018r. poz. 1044 ze zm.)
- załącznik do ustawy – cz. III, poz. 44 pkt 2 ppkt 9