
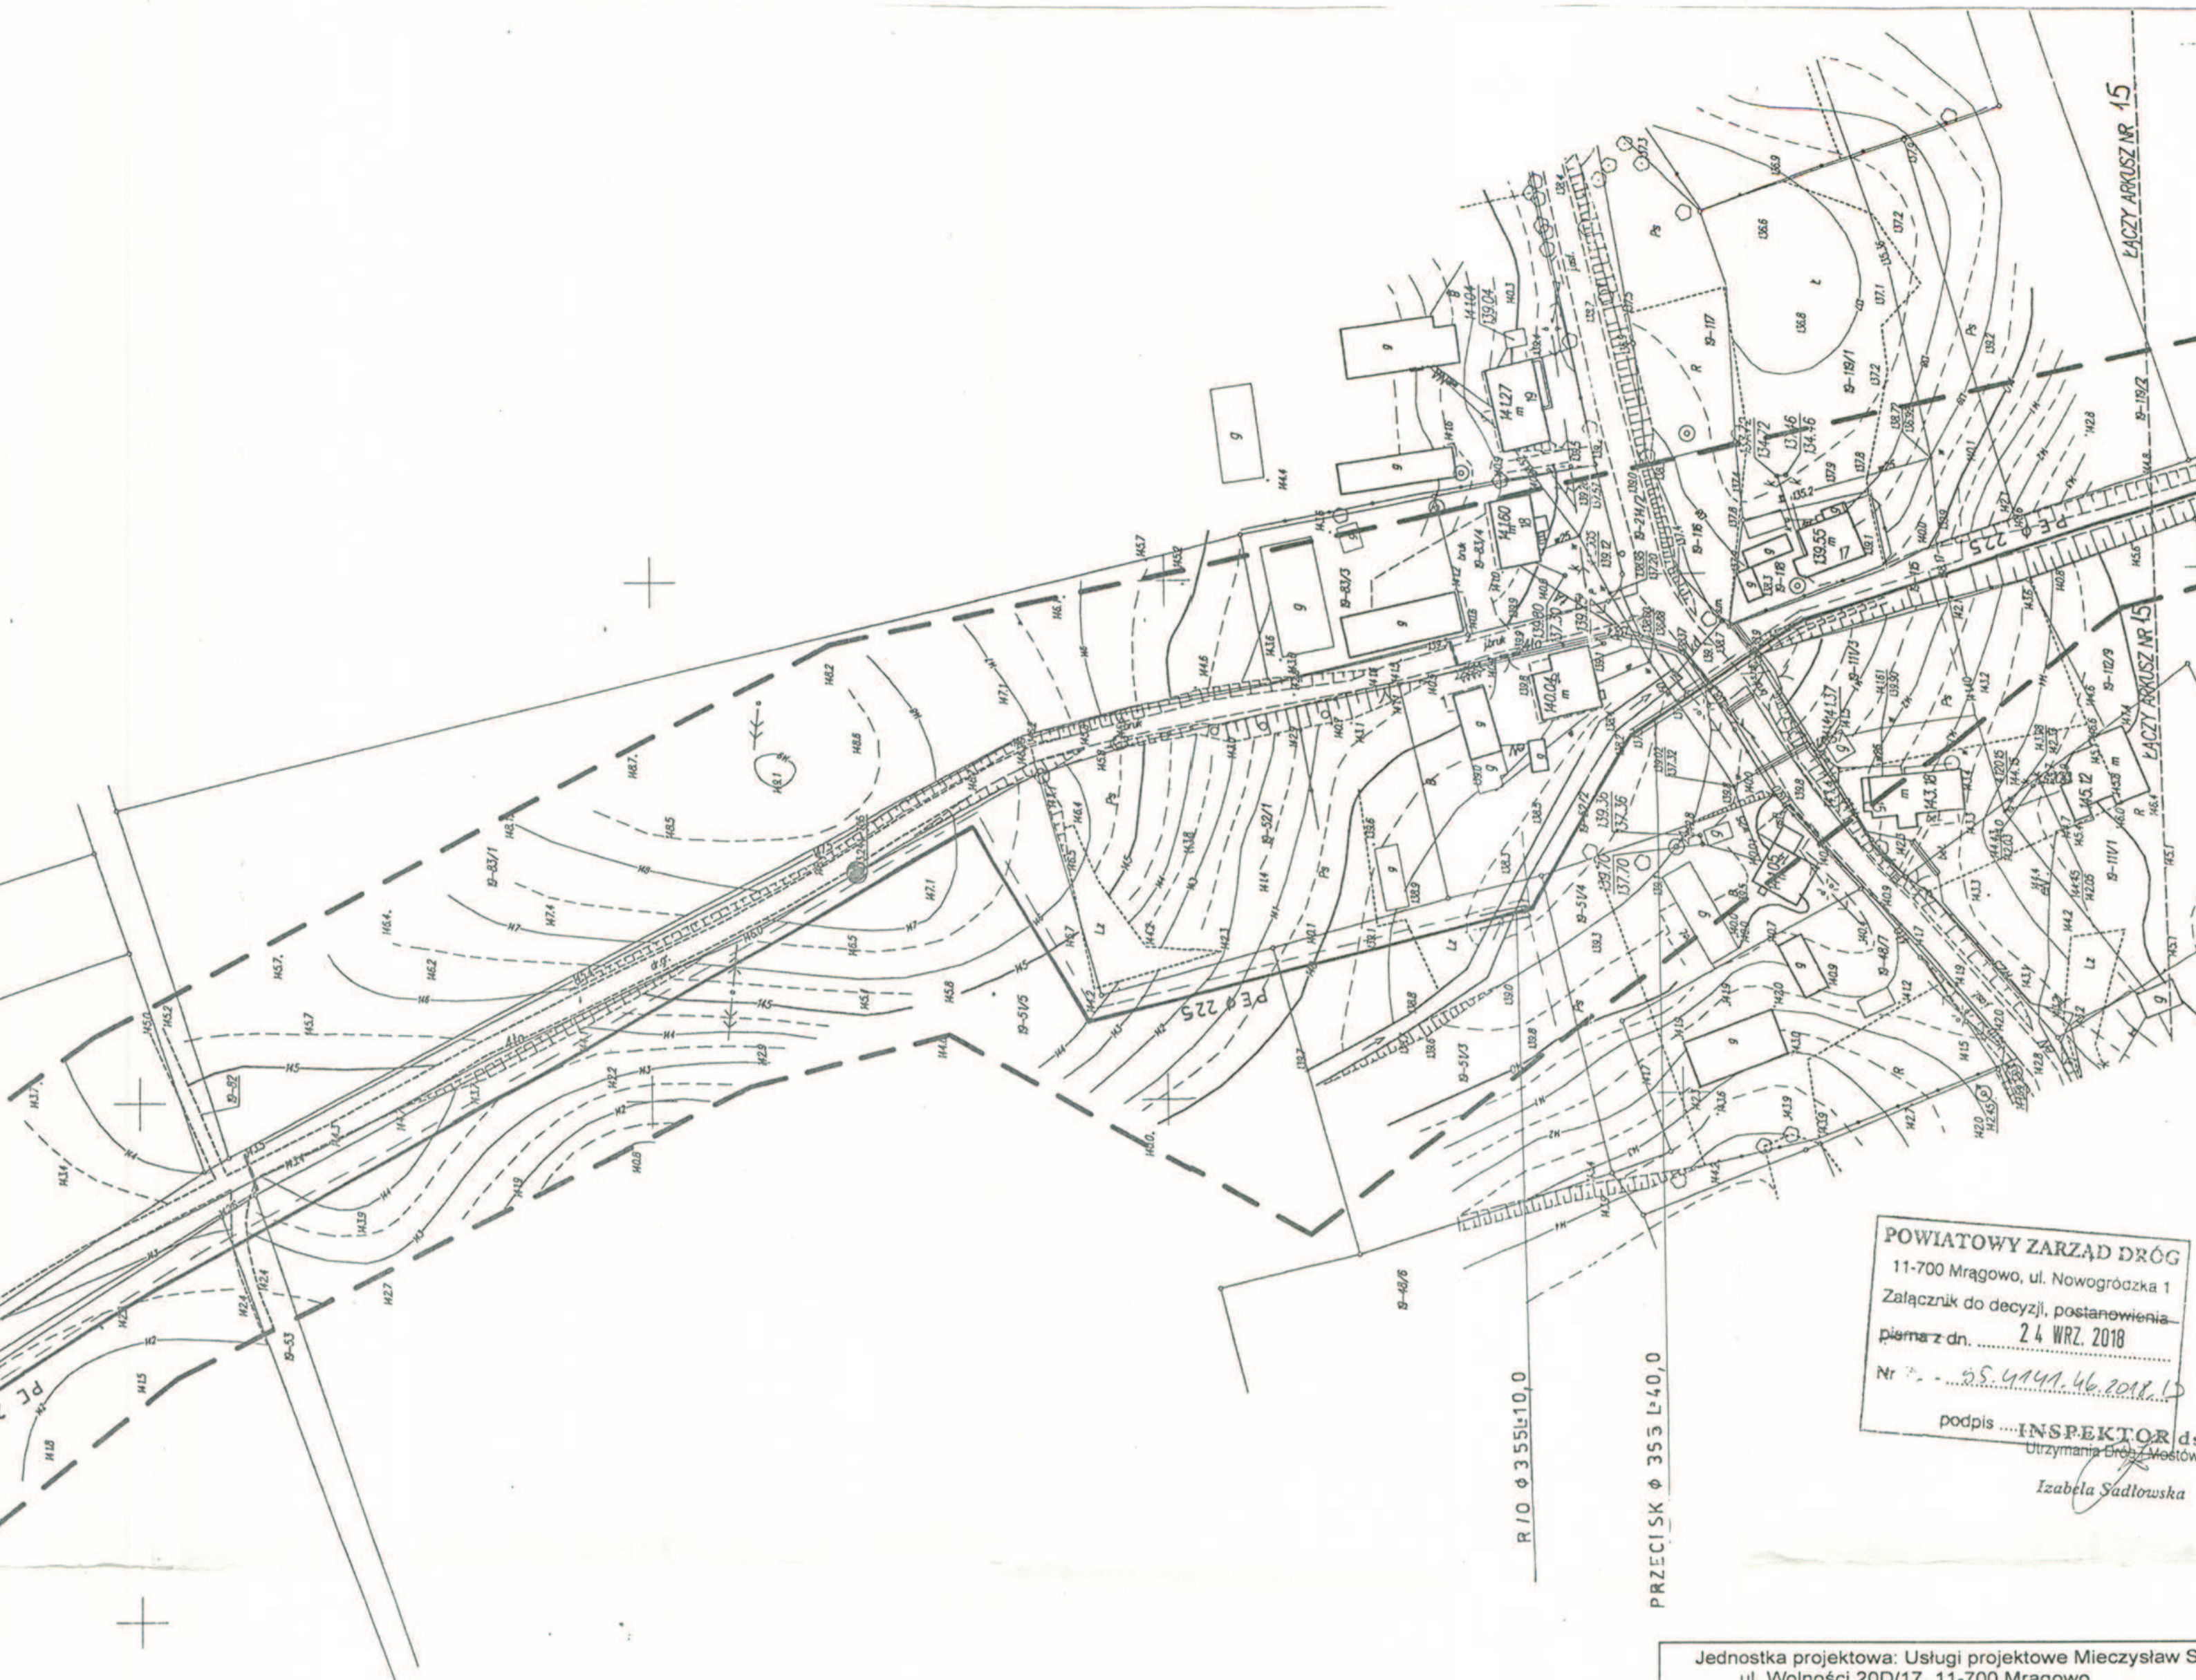


UWAGA!
Na niniejszej mapie występują granice działek, które zostały wkreślone na podstawie mapy ewidencyjnej w skali 1 : 5000
znajdującej się w zasobie PODGiK w Mragowie. Nie są to granice ściśle określone w terenie.
----- zakres aktualizacji
● - punkt osnowy geodezyjnej podlegający ochronie prawnej.

MAPA SYTUACYJNO – WYSOKOŚCIOWA w skali 1: 1000	
MAPA DO CELÓW PROJEKTOWYCH	
Jed. Ewidenc.: 281003.2 Mragowo	Identyfikator zgłoszenia prac: GK.6642.1.43.2018
Obręb: 19 Popowo Sałęckie	Sekcja mapy: Nr. działki: trasa Popowo Sal - Szestno 7.211.23.25.3 7.210.23.05.1
Układ współrzędnych płaskich: „2000” Układ wysokości: : Kronstadt 60	
Geodeta uprawniony: mgr inż. Włodzimierz Antoniuk Nr upr. 9872	
ARKUSZ NR 16	Wykonawca: GEODETA UPRAWNIENY mgr inż. Włodzimierz Antoniuk Szczecin, ul. Dąbrowskiego 11, 71-005 Szczecin
Mragowo, dn. 07. 08. 2018 r.	

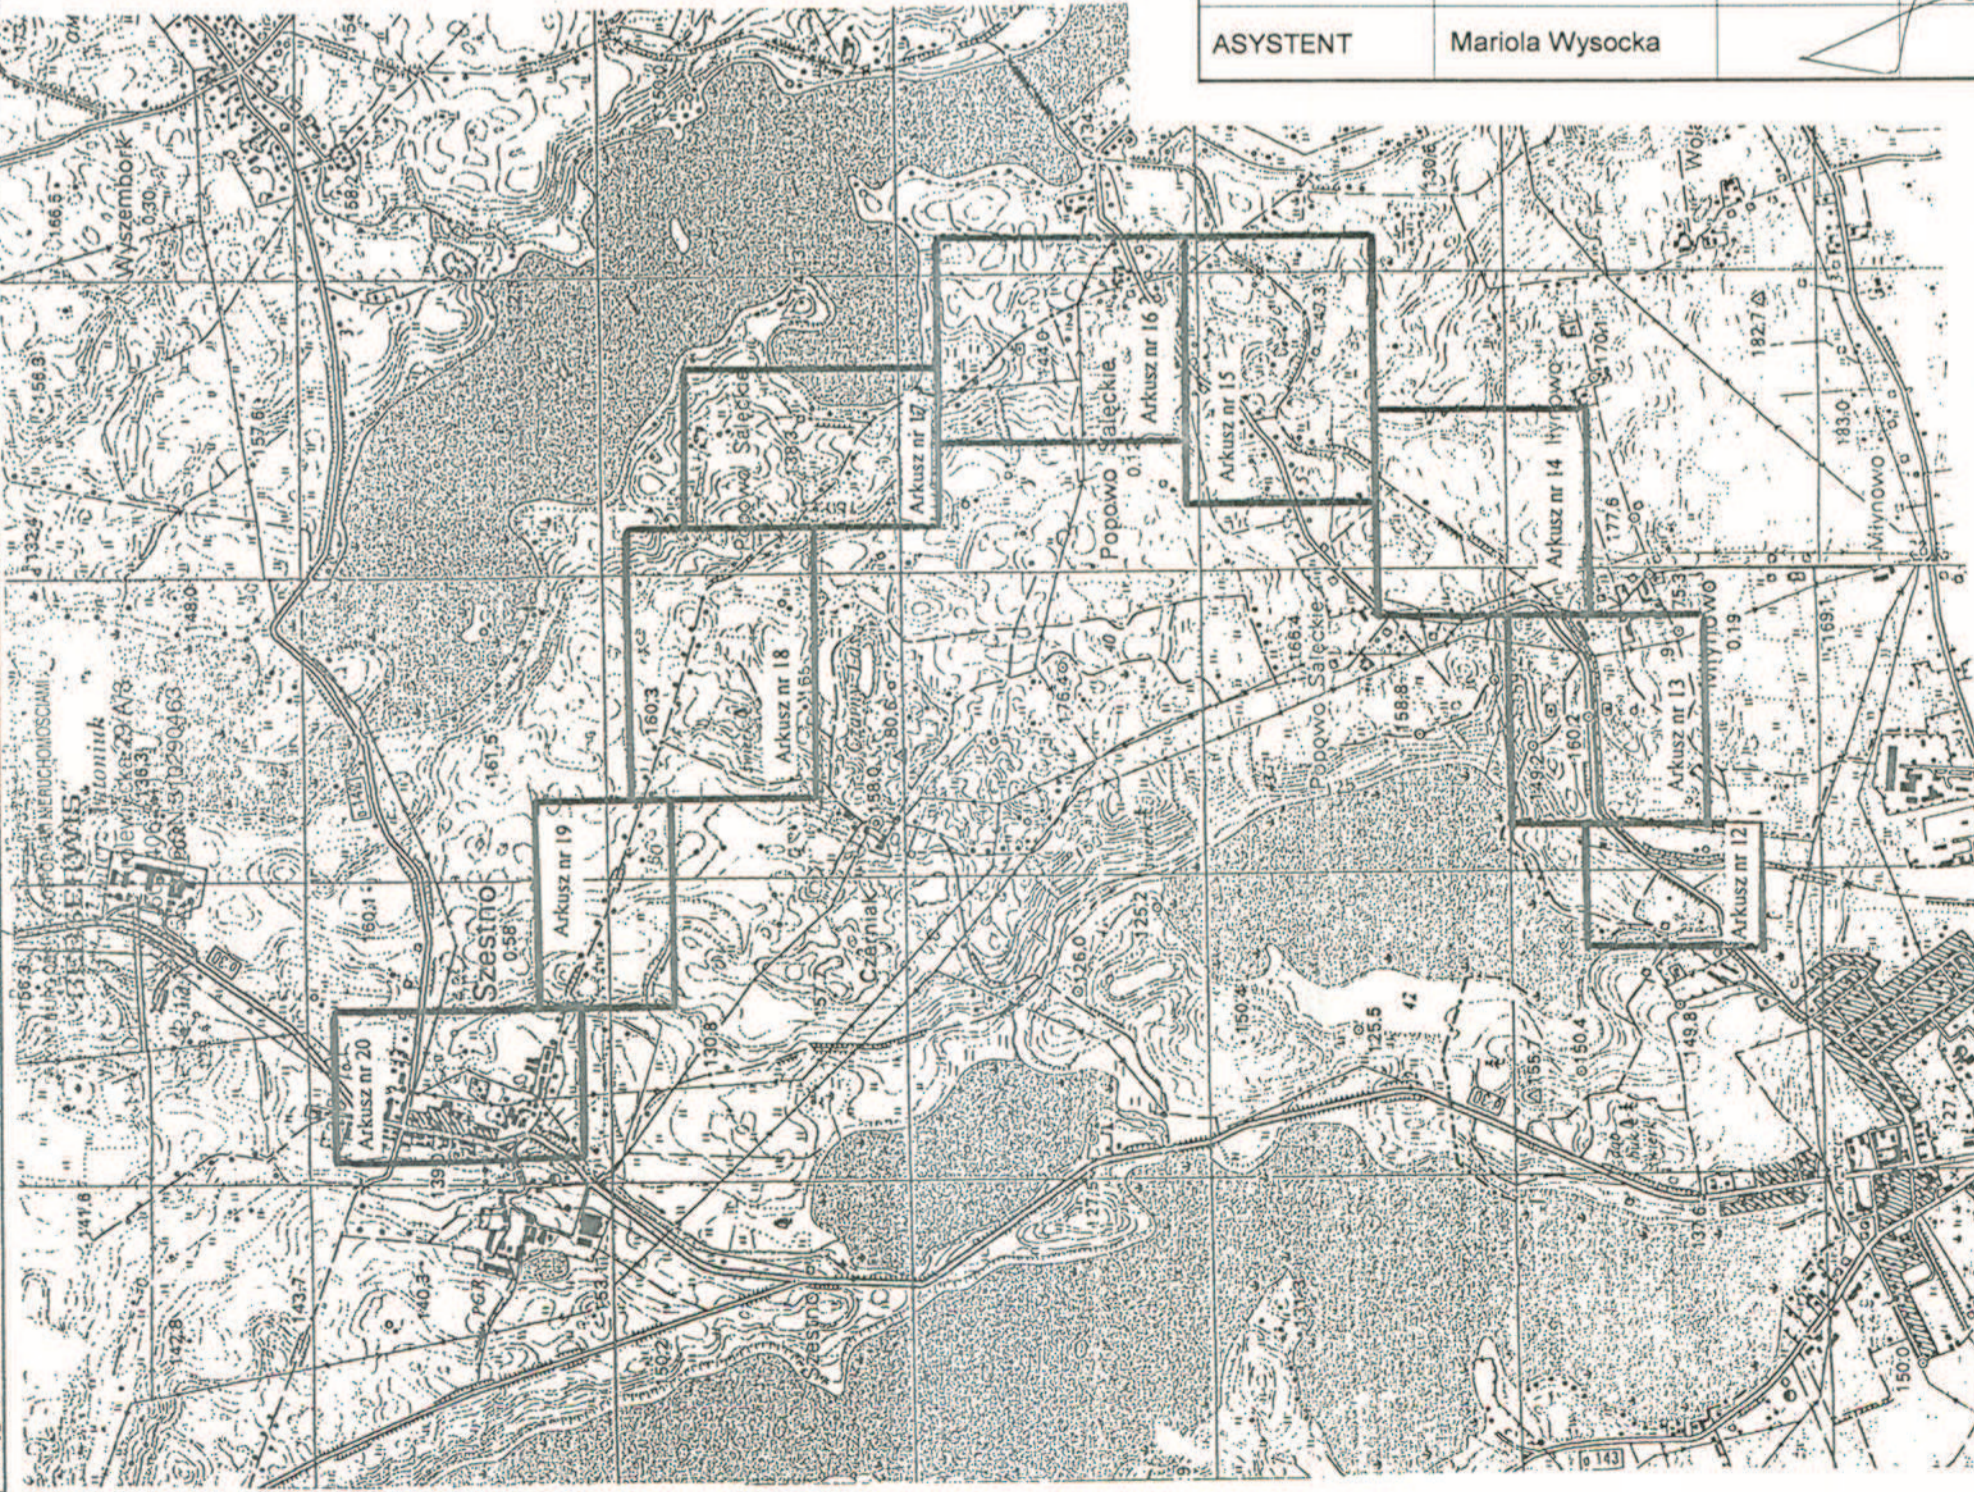

POWIATOWY ZARZĄD DRÓG
11-700 Mragowo, ul. Nowogrodzka 1
Załącznik do decyzji, postanowienia
piem z dn. 24 WRZ. 2018
Nr 25.444/46.2018.1
podpis INSPEKTOR d
Utrzymanie Dróg i Mostów
Izabela Sadłowska

Jednostka projektowa: Usługi projektowe Mieczysław S ul. Wolności 20D/17, 11-700 Mragowo		
STADIUM	Projekt budowlany - plan zagospodarowania	Umo
OBIEKT	ETAP I Budowa wodociągu Mragowo-Popowo Sałęckie-Szestno	Nr ry 16
ADRES	POPOWO, gm. Mragowo	Ska 1:10
INWESTOR	GMINA MRAGOWO Królewiecka 60A, 11-700 Mragowo	Da 09.2
PROJEKTANT	Mieczysław Stosio	Upr. bud 105/90/OI
SPRAWDZAJĄCY	Jerzy Romanowski	Upr. bud. 231/94/OI
ASYSTENT	Mariola Wysocka	Podp