




# SCHEMAT PRZEBIEGU INWESTYCJI

SKALA 1:30 000

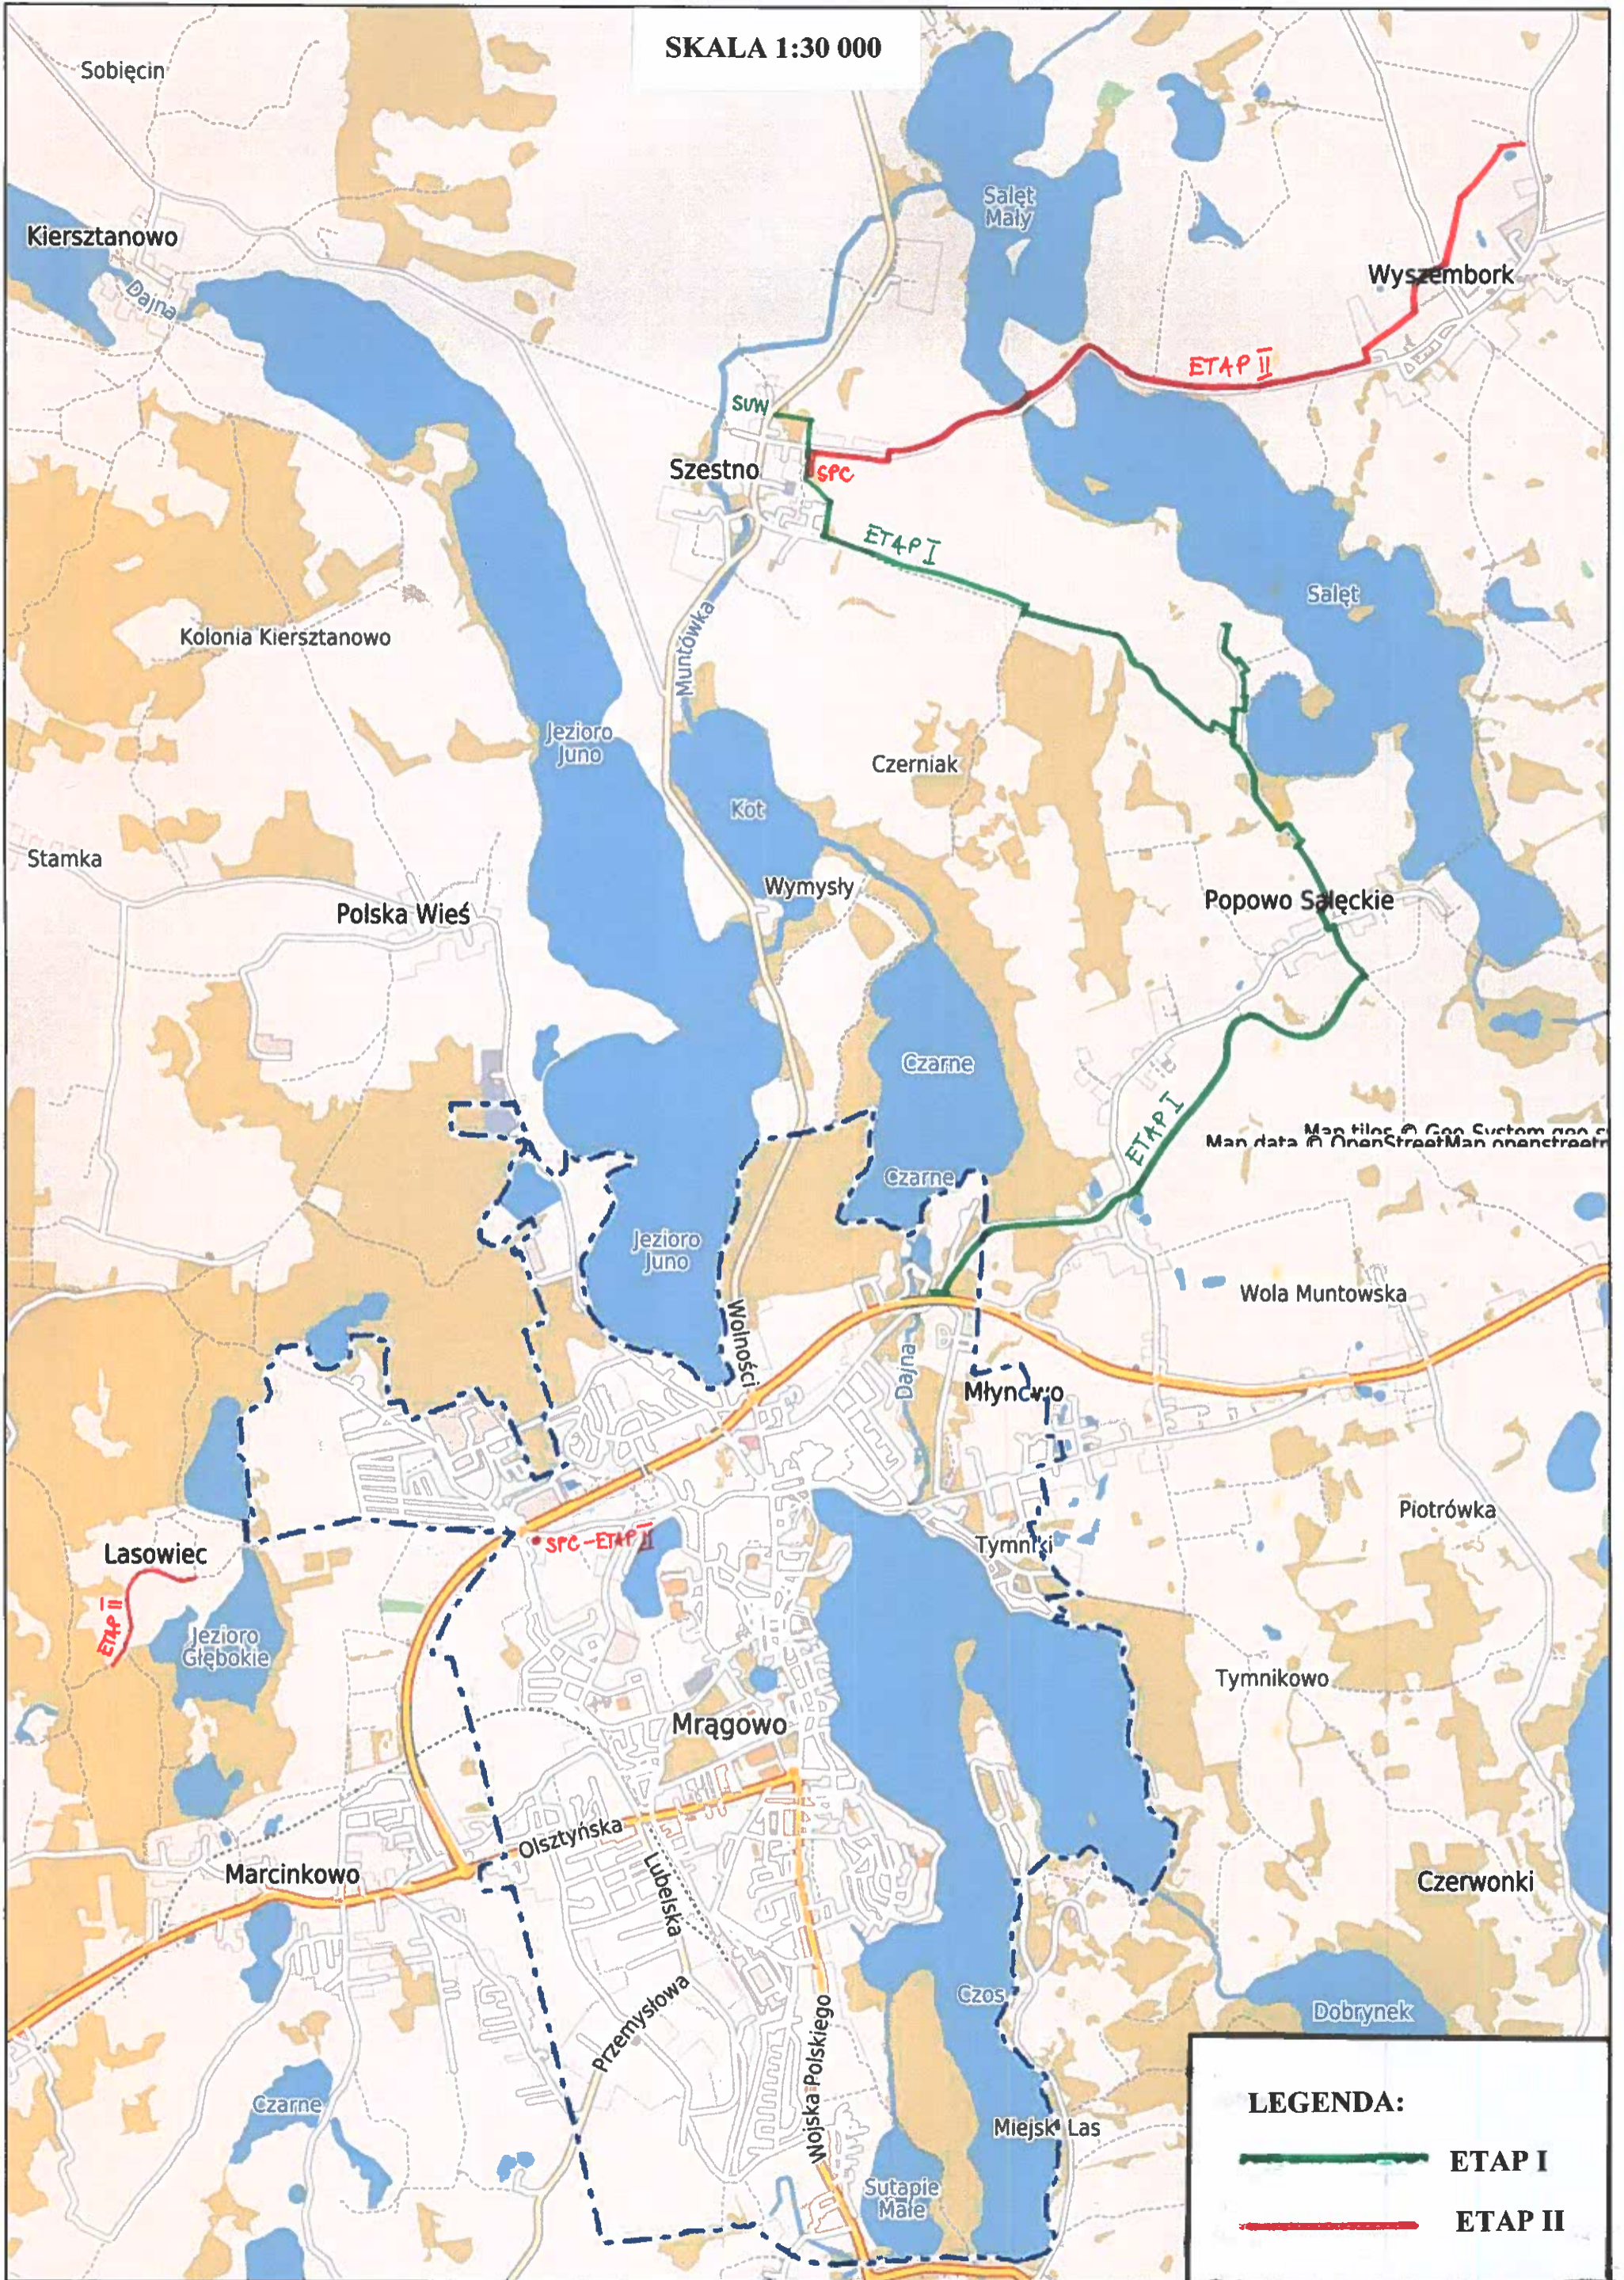

**LEGENDA:**

-  ETAP I
-  ETAP II