


UWAGA!  
Na niniejszej mapie występują granice działek, które zostały określone na podstawie mapy ewidencyjnej w skali 1 : 5000  
znajdującej się w zasobie PODGIK w Mrągowie. Nie są to granice ściśle określone w terenie.  
----- zakres aktualizacji  
● - punkt osnowy geodezyjne podlegający ochronie prawnej.

| MAPA SYTUACYJNO – WYSOKOŚCIOWA                                 |                                |
|--|--------------------------------|
| w skali 1: 1000  |                                |
| MAPA DO CELÓW PROJEKTOWYCH                                     |                                |
| Jed. Ewidenc.: 281003.2 Mrągowo                                | Identyfikator zgłoszenia prac: |
| Obręb: 19 Popowo Sałeckie                                      | GK.6642.1.43.2018              |
| Nr. działki: trasa Popowo Sal - Szestno                        | Sekcja mapy:                   |
|  | 7.211.23.25.3                  |
| Układ współrzędnych płaskich: „2009”                           | 7.210.23.05.1                  |
| Układ wysokości: Kronsztadt 60                                 |                                |
| Geodeta uprawniony: mgr inż. Włodzimierz Antoniak Nr upr. 9872 |                                |
| Wykonawca:   |                                |
| ARKUSZ NR 16   | GEODETA UPRAWNIONY             |
| Mrągowo, dn. 07.08.2018 r.                                     | mgr inż. Włodzimierz Antoniak  |

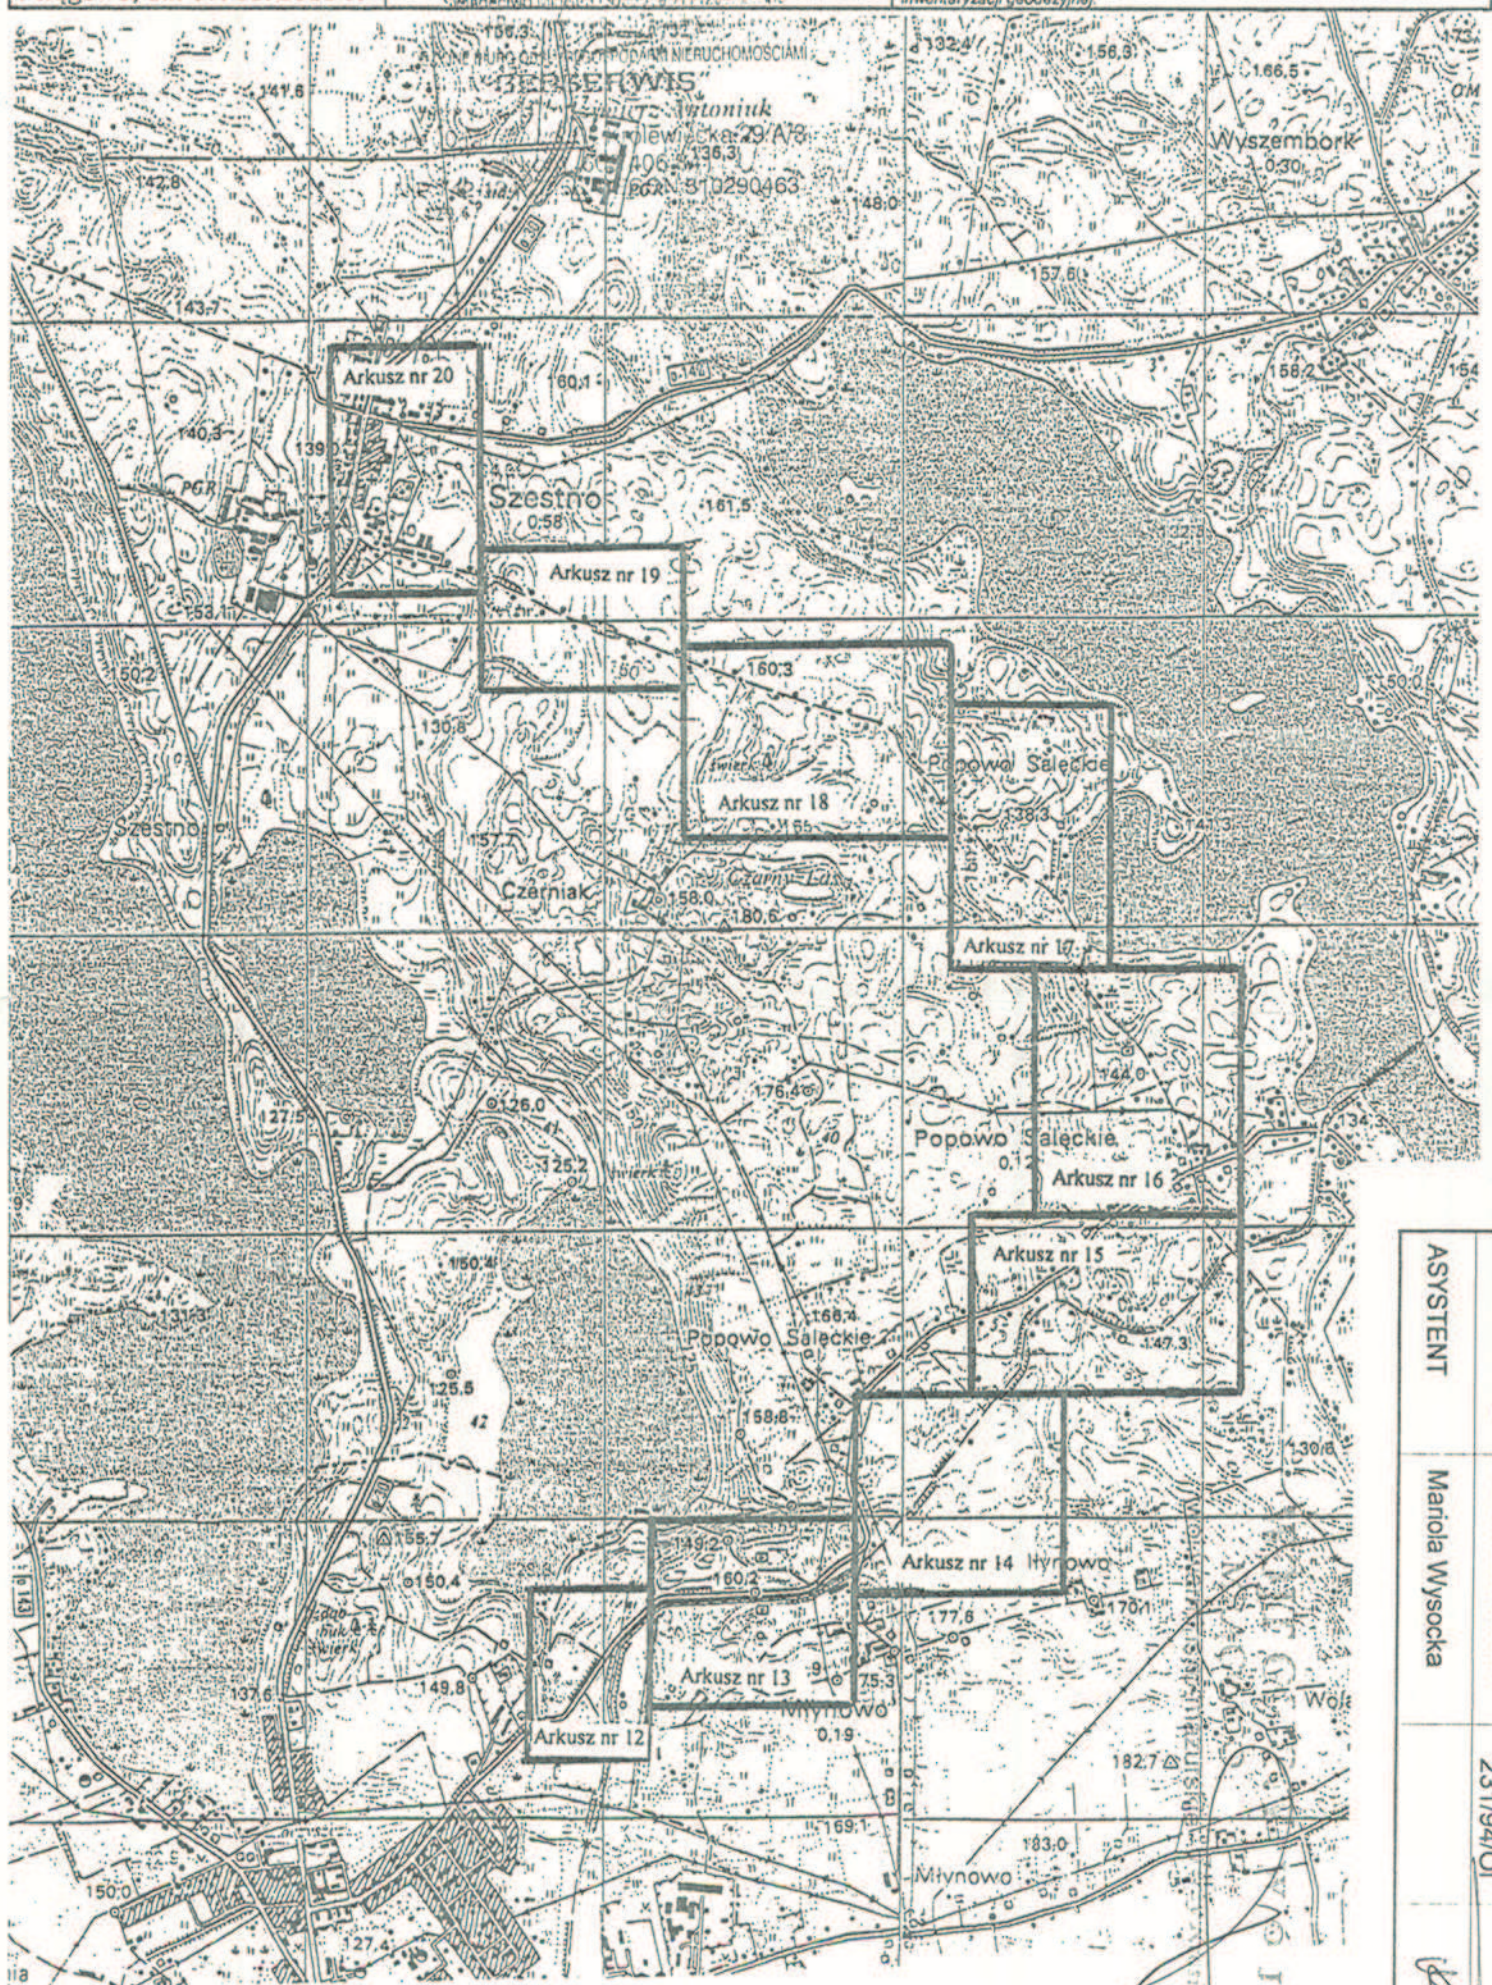

|                                      |                                    |
|--------------------------------------|------------------------------------|
| ASISTENT                             | Maria Wiscocka                     |
| SPRAWOZDAJĄCY                        | Jacek Romanowski                   |
| PROJEKTANT                           | Mieczysław Sosio                   |
| INWESTOR                             | GMINA MRĄGOWO                      |
| ADRES                                | Kolewieska 60A, 11-700 Mrągowo     |
| OBIEKT                               | Plan zagospodarowania              |
| STADIUM                              | Projekt budowlany                  |
| Jednostka projektowa                 | Usługi projektowe Mieczysław Sosio |
| ul. Włocławski 20/17, 11-700 Mrągowo |                                    |

R/O 355L10,0

PRZECISK 355 L 40,0