


# PRZEKRÓJ NORMALNY I KONSTRUKCYJNY

## SKALA 1:50

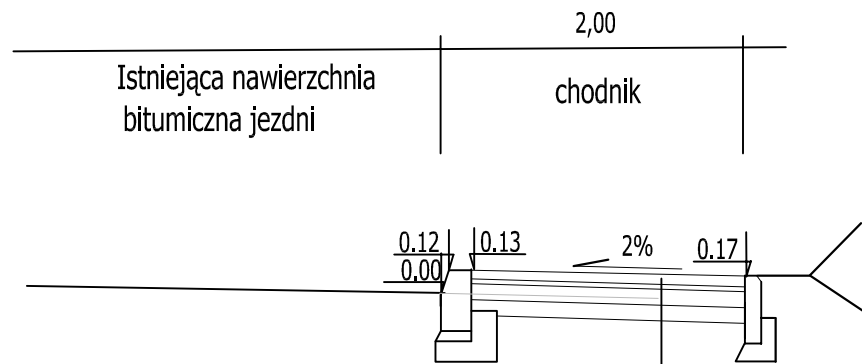

kostka betonowa gr.6cm
podsypka cementowo-piaskowa 3cm
podbudowa z kruszywa łamanego
gr.10cm mieszanka optymalna 0/31mm

STADIUM	Projekt Budowlany Przekrój normalny i konstrukcyjny	NR ZL.	
TEMAT	Budowa chodnika w miejscowości Użranki	NR RYS.	
ADRES	Odcinek drogi gminnej nr 169053N działka nr 150/6	SKALA	1:10
	Imię Nazwisko	NR UPR.	DATA      PODPIS
PROJEKTANT	Roman Szczepan	136/90/OL	08. 2021