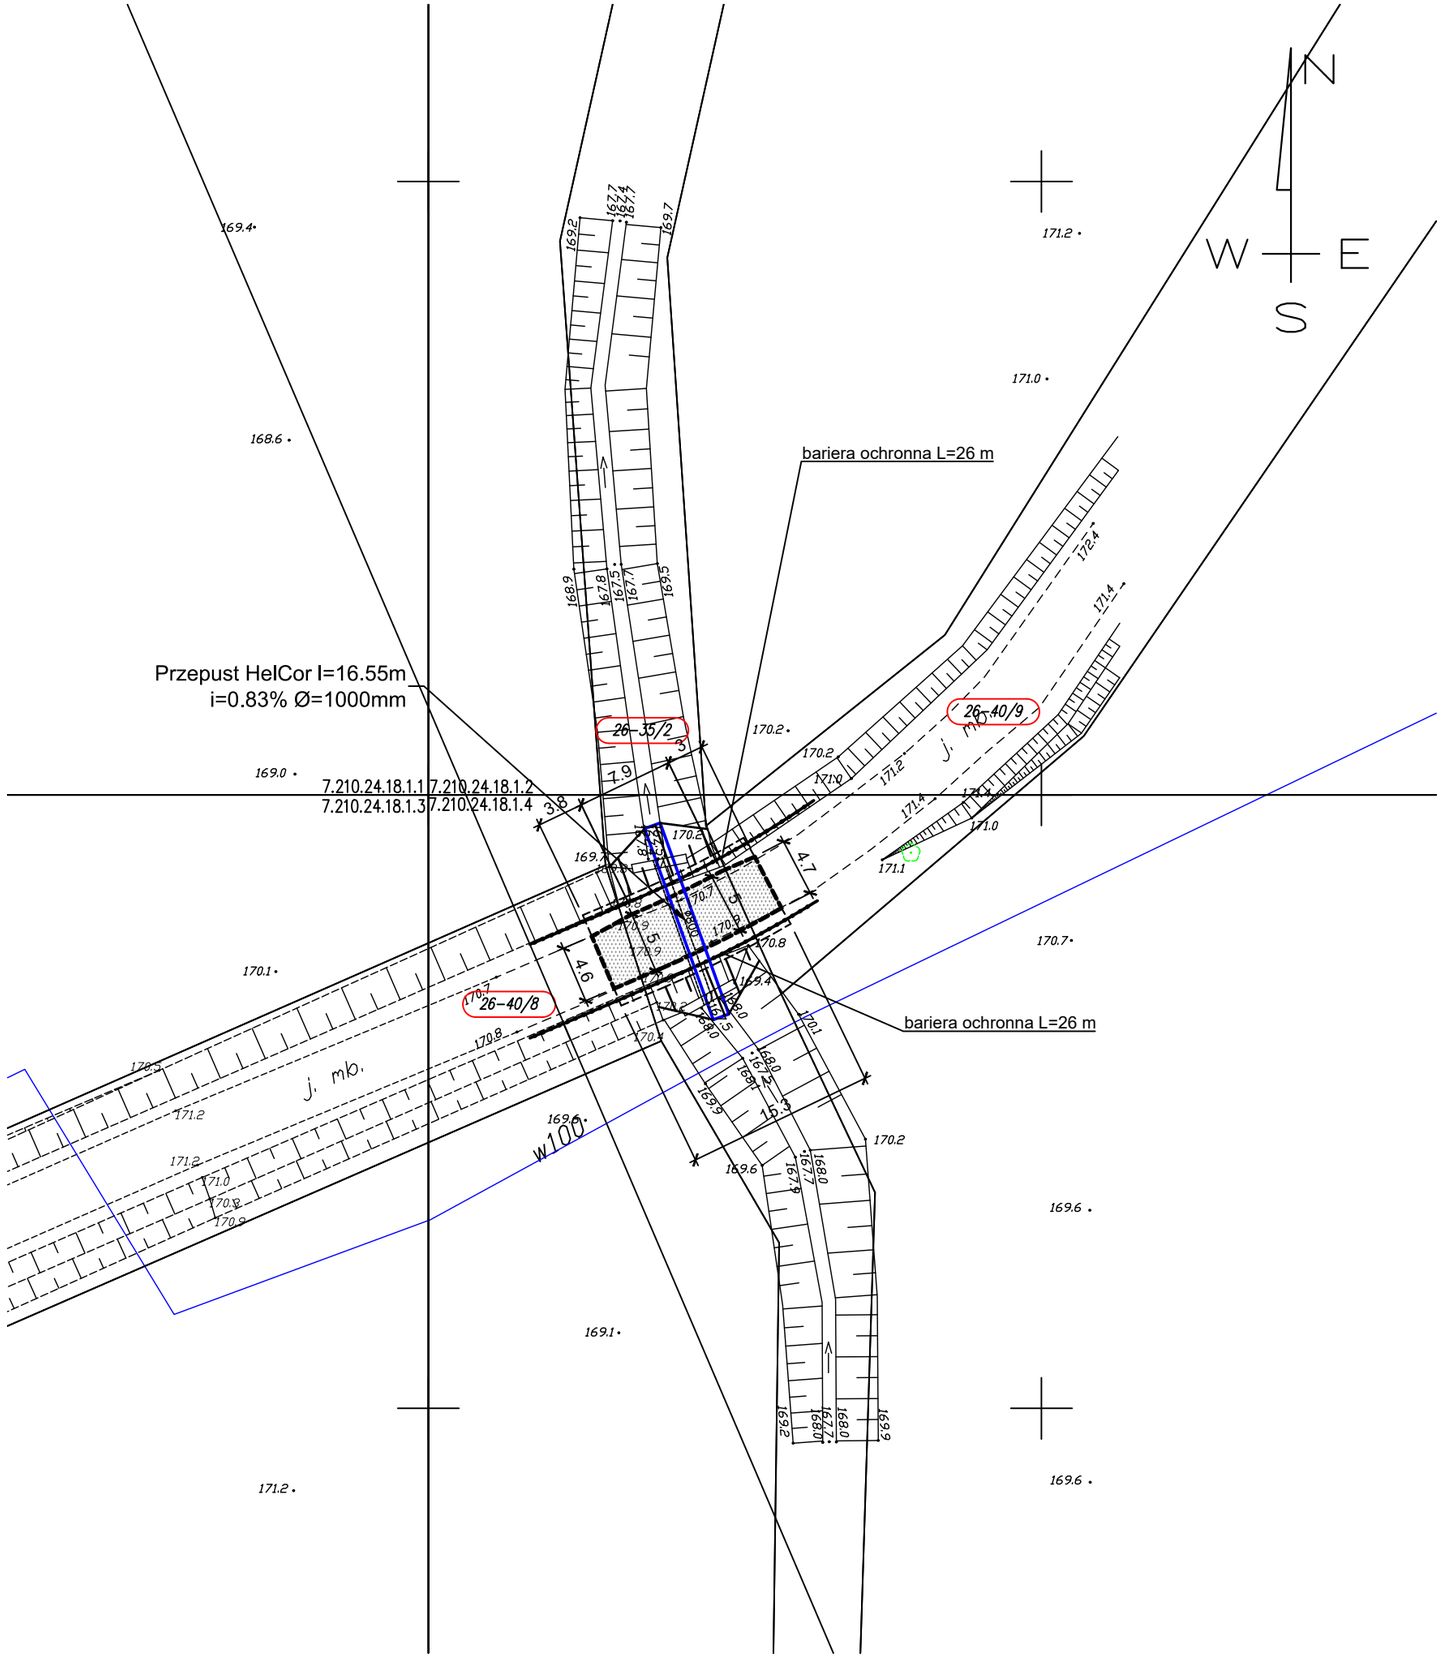

Legenda:

- projektowany krawędź nawierzchni bitumicznej
- projektowana nawierzchnia z betonu asfaltowego
- projektowana bariera ochronna

Pracownia projektowa: **USŁUGI INŻYNIERSKIE** ***mgr inż. MACIEJ BARTOSIEWICZ*** **ul. Żołnierska 4/60, 11-700 Mrągowo** **tel. 603 182 620 NIP 745-157-22-39 REGON 280201313**	Inwestor: **Gmina Mrągowo** **ul. Królewiecka 60 A** **11-700 Mrągowo**

Nazwa obiektu:	**Przebudowa przepustu pod koroną drogi gminnej na rzece Użranki na działkach nr 35/2, 40/8, 40/9, obręb Użranki gmina Mrągowo**			
Stadium:	**Projekt budowlany**			data: 04.2017 r.
Branża:	**Drogowa, sanitarna**			
Tytuł rysunku:	**Projekt zagospodarowania terenu**		skala: 1:500	nr rysunku: **1**
Stanowisko:	Imię i nazwisko	Specjalność:	Nr uprawnień:	Podpis:
Projektant:	mgr inż. Maciej Bartosiewicz	drogowa	WAM/0030/POOD/11	
Opracował:	techn. Konrad Prałat	drogowa		