



SKRZYŻOWANIA

SKALA 1:100

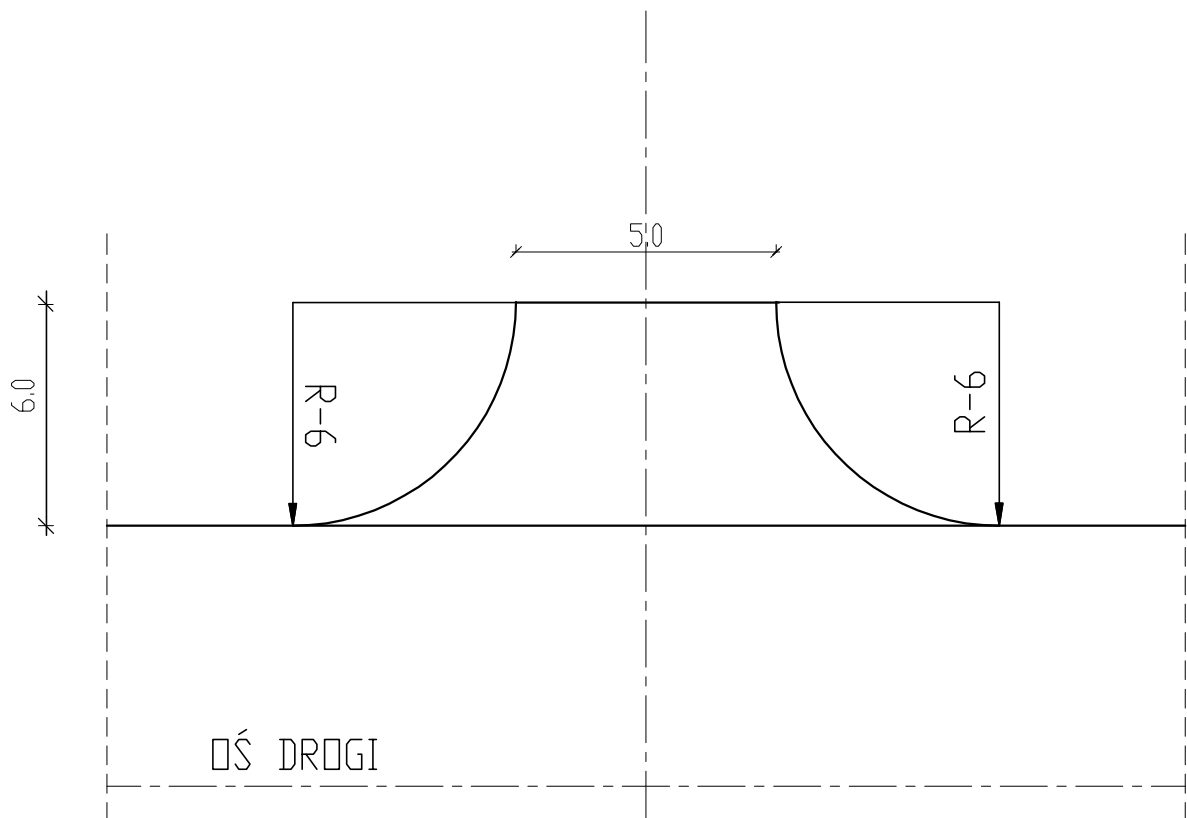

KONSTRUKCJA NAWIERZCHNI

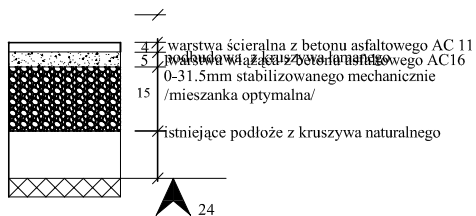

TEMAT:	P.B. PLAN SYTUACYJNY	Nr zlec:		
OBIEKT:	SKRZYŻOWANIA	Nr rys:		
ADRES:	Droga gminna nr.169038N	Skala:	1:100	
INWESTOR:	Gmina Mrągowo	Upr.bud.	Data:	Podpis:
PROJEKTANT:	ROMAN SZCZEPAN	136/OL/90	01.2019r.	