



SZCZEGÓŁY KONSTRUKCYJNE

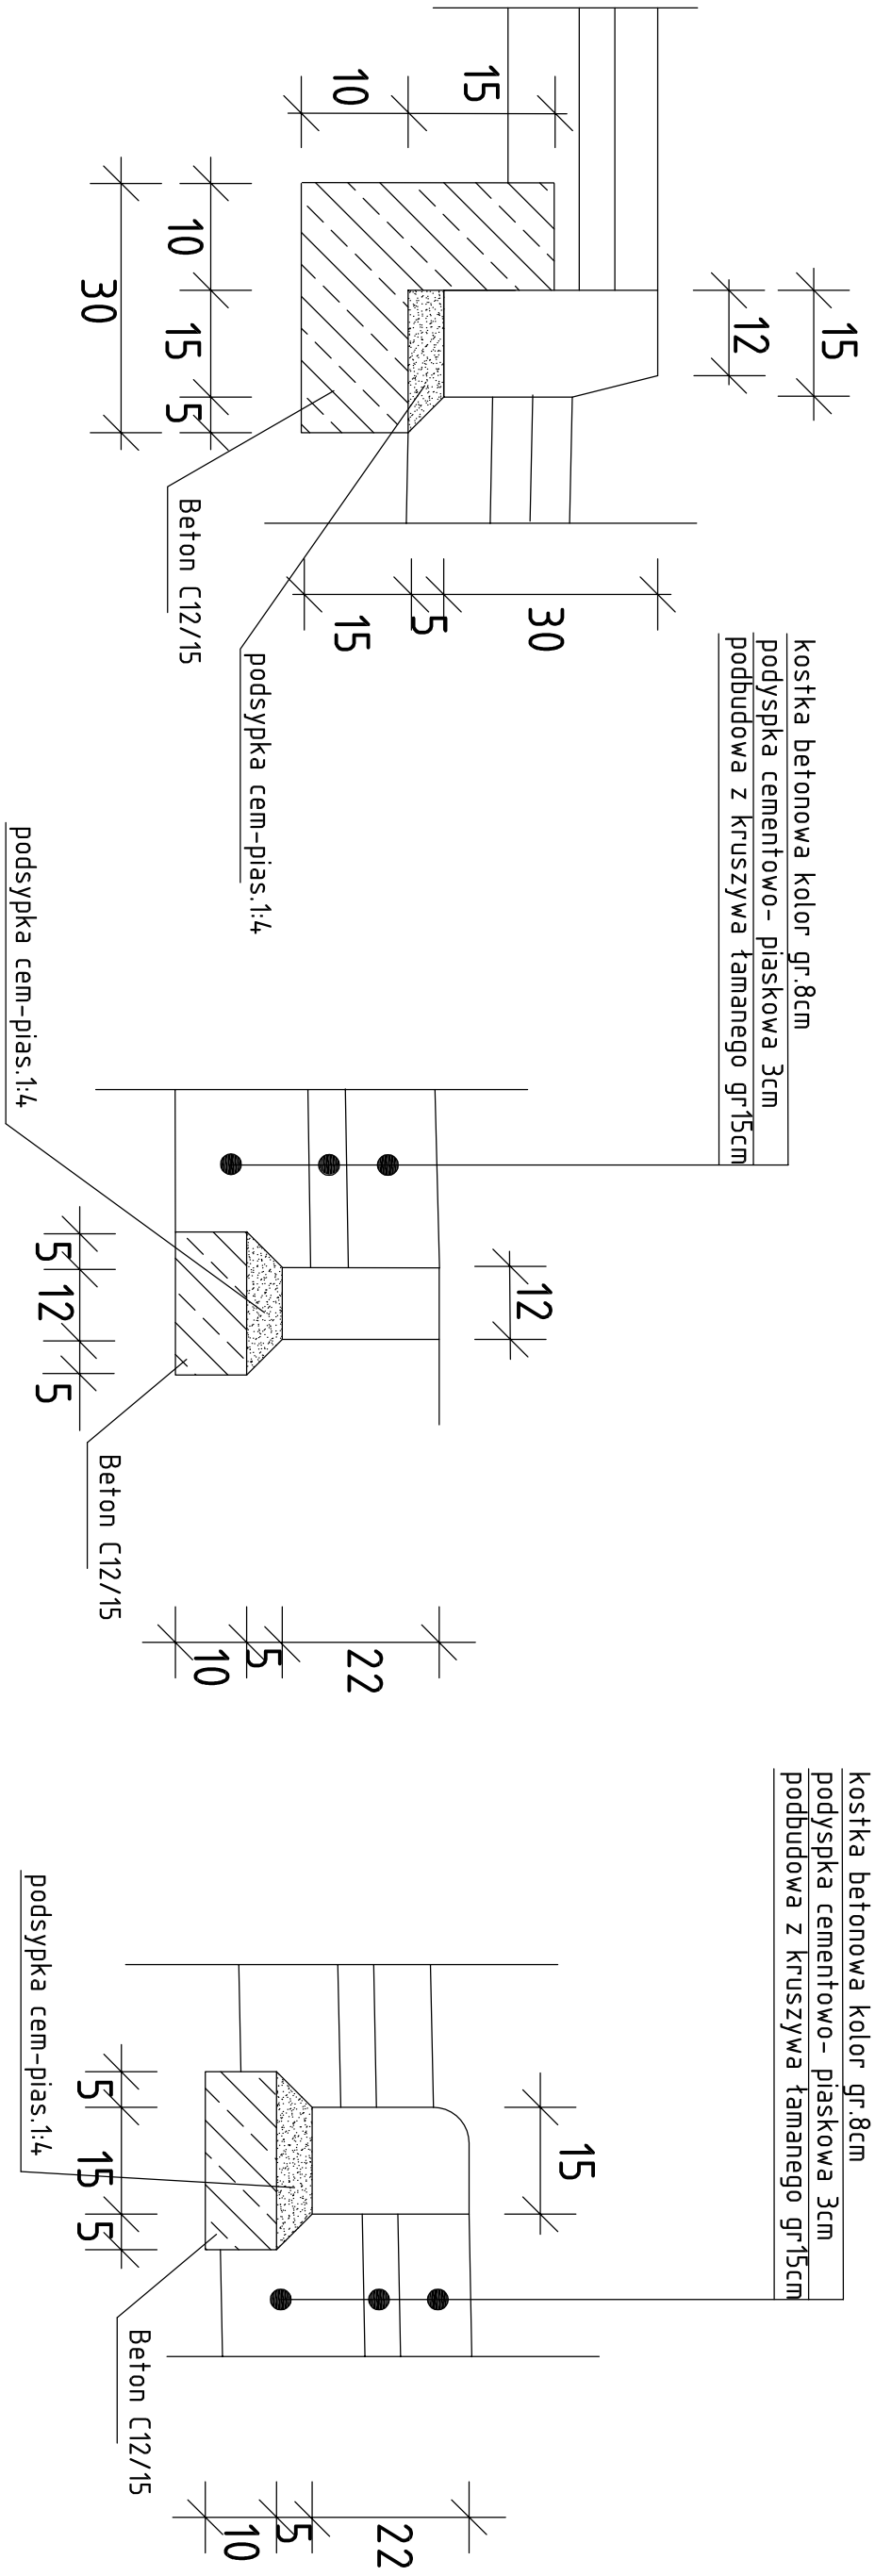

kostka betonowa gr 6 cm
podsyпка cementowo - piaskowa 1:4 gr 3 cm
podbudowa z kruszywa łamanego gr. 10 cm

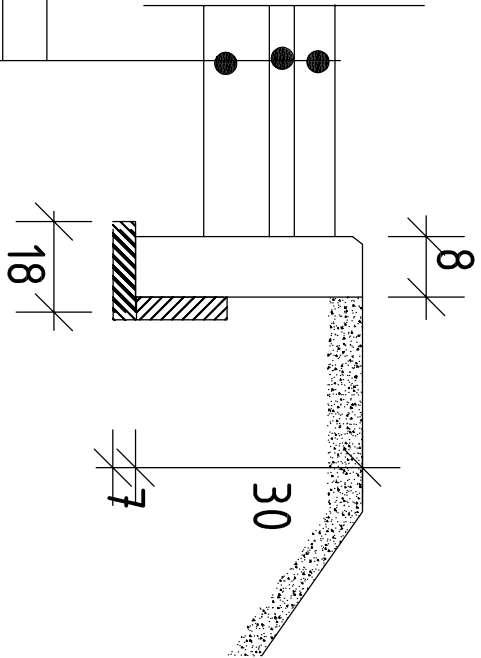

TEMAT:	Szczegóły konstrukcyjne		nr rys. 3
OBIEKT:	droga gminna nr.169038N		
ADRES:	działka nr.244/1obr.Muntowo		
INWESTOR:	Gmina Mragowo, ul. Królewiecka 60A, 11-700 Mragowo		Data: 12.2018
AUTOR PROJEKTU	Roman Szczepan	nr upr. 136/90/OL	podpis