



# WJAZD PRZEZ CHODNIK


## SKALA 1:50

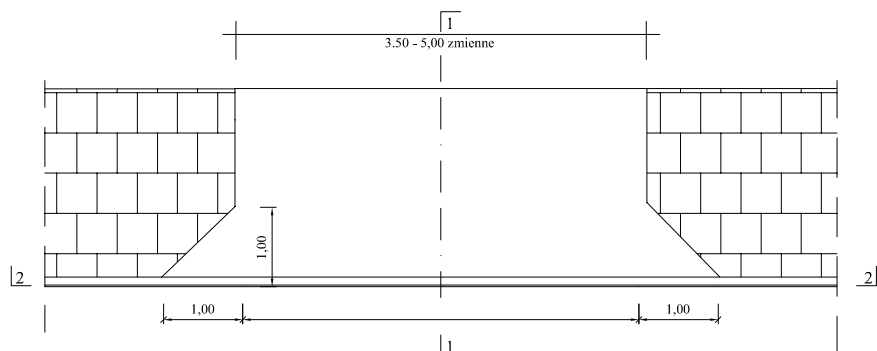


2 - 2

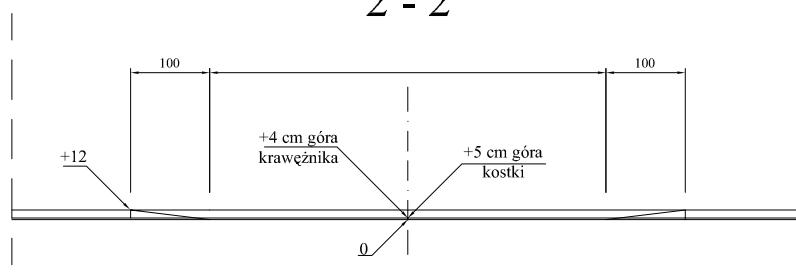

1 - 1

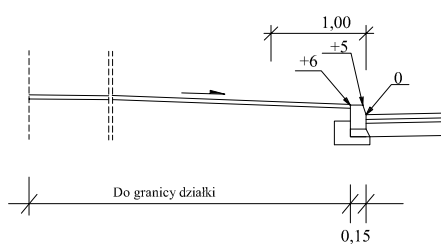

### KONSTRUKCJA NAWIERZCHNI NA WJEŹDZIE

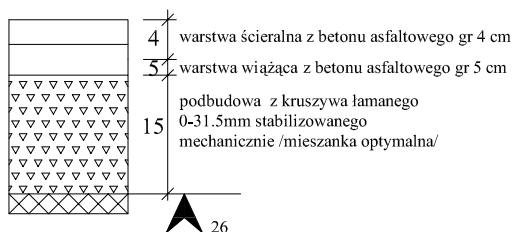

TEMAT:	Wjazd indywidualny	nr. rys.
ADRES:	droga gminna nr 169038N dz.nr.244/1 obr.Muntowo	SKALA 1:100
INWESTOR:	Gmina Mragowo	DATA: 01.2019
PROJEKTANT:	R.Szczepan	podpis