PROFIL PODŁUŻNY
drogi gminnej nr.169038N w Muntowie

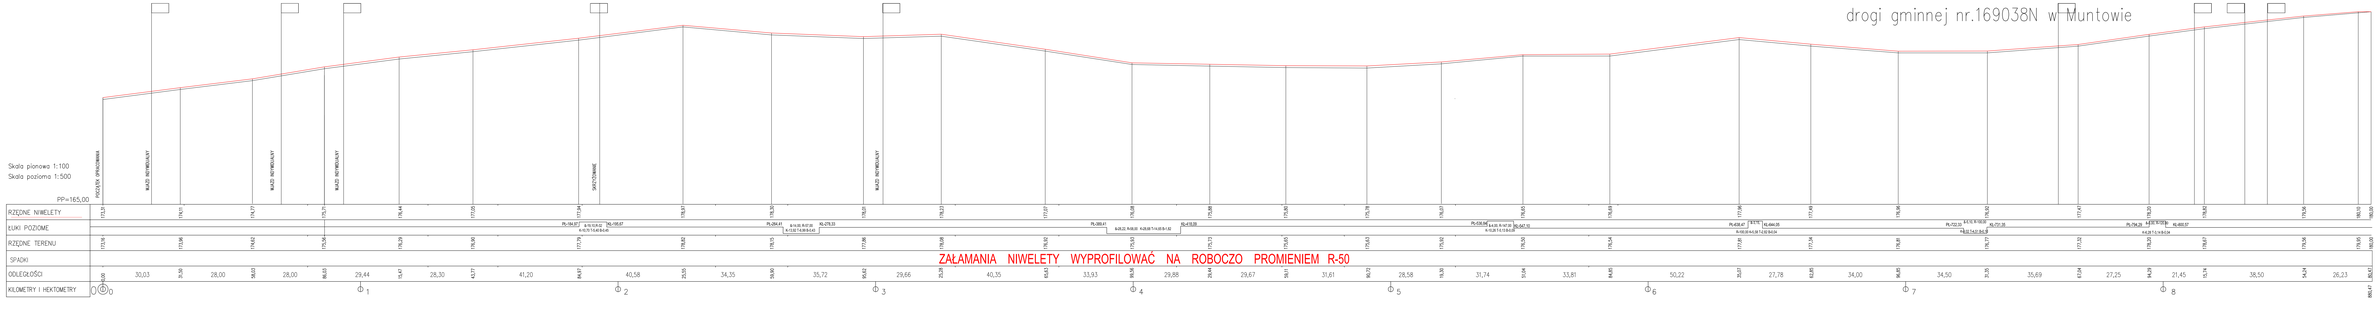

TEMAT:	PROFIL PODŁUŻNY	nr dzn.
OBIEKT:	DROGA GMINNA nr 169038N	
ADRES:	MUNTOWO DZ.NR 244/1 OBR. MUNTOWO GM.MIKOŁOWO	SKALA
PROJEKTANT:	Roman Szczepan 1336/90/OL	DATA: 01.2019