



PRZEKRÓJ NORMALNY I KONSTRUKCYJNY
 odcinek 0+00 - 1+69,57
 SKALA 1:50

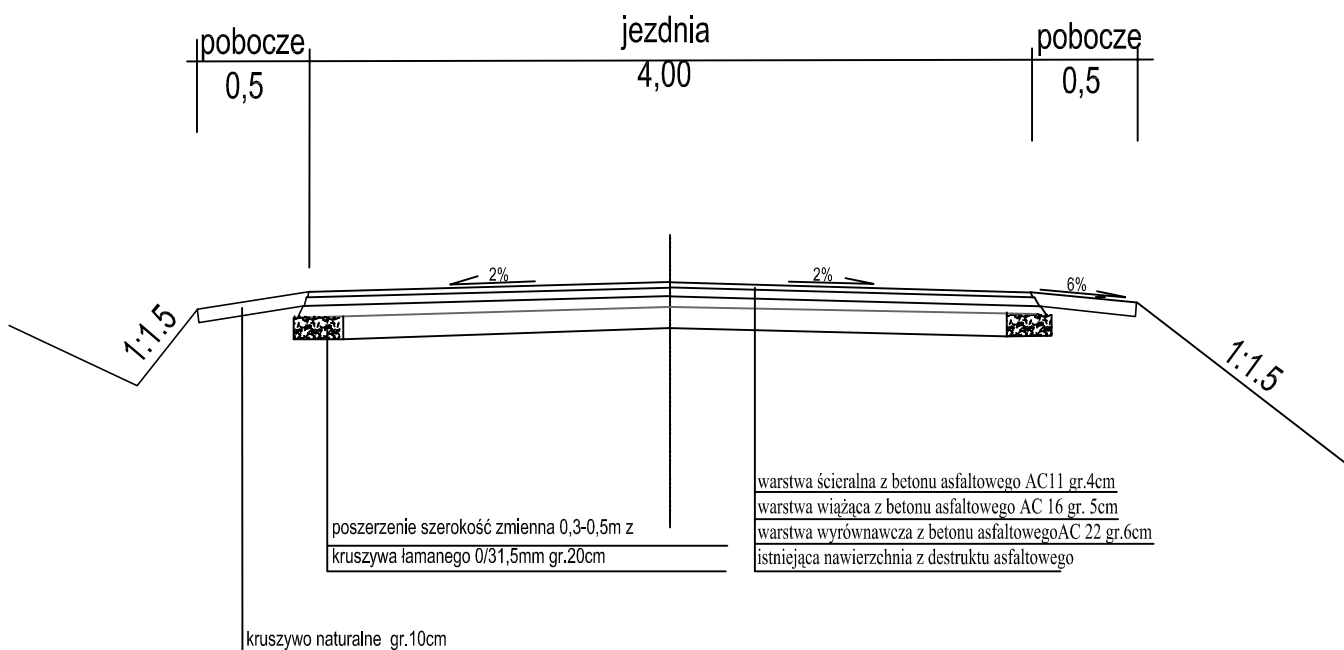

PRZEKRÓJ NORMALNY I KONSTRUKCYJNY
 odcinek 1+69,57 - 9+04,59
 SKALA 1:50

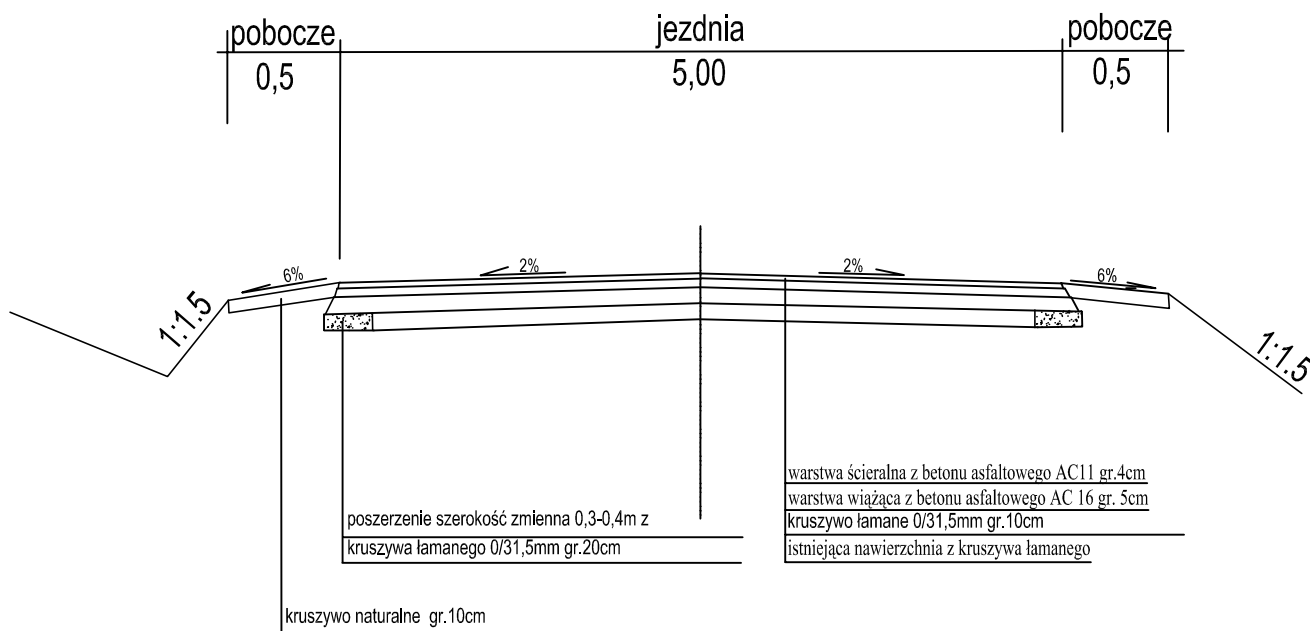

TEMAT:	Przekrój normalny i konstrukcyjny	nr. rys. 3
OBIEKT:	odcinek drogi gminnej nr.169007N	
ADRES:	dz.nr.213/7, 213/8, 224/12, 252/2, 253/1, 376/4, 376/5 obr.Polska Wieś	
INWESTOR:	Gmina Mrągowo, ul. Królewiecka 60A, 11-700 Mrągowo	Data: 08.2019
AUTOR PROJEKTU	Roman Szczepan	nr. upr. 136/90/DL podpis