


PROGNOZA ODDZIAŁYWANIA NA ŚRODOWISKO DO PROJEKTU ZMIANY MIEJSCOWEGO PLANU ZAGOSPODAROWANIA PRZESTRZENNEGO WSI KOSEWO, GMINA MRĄGOWO

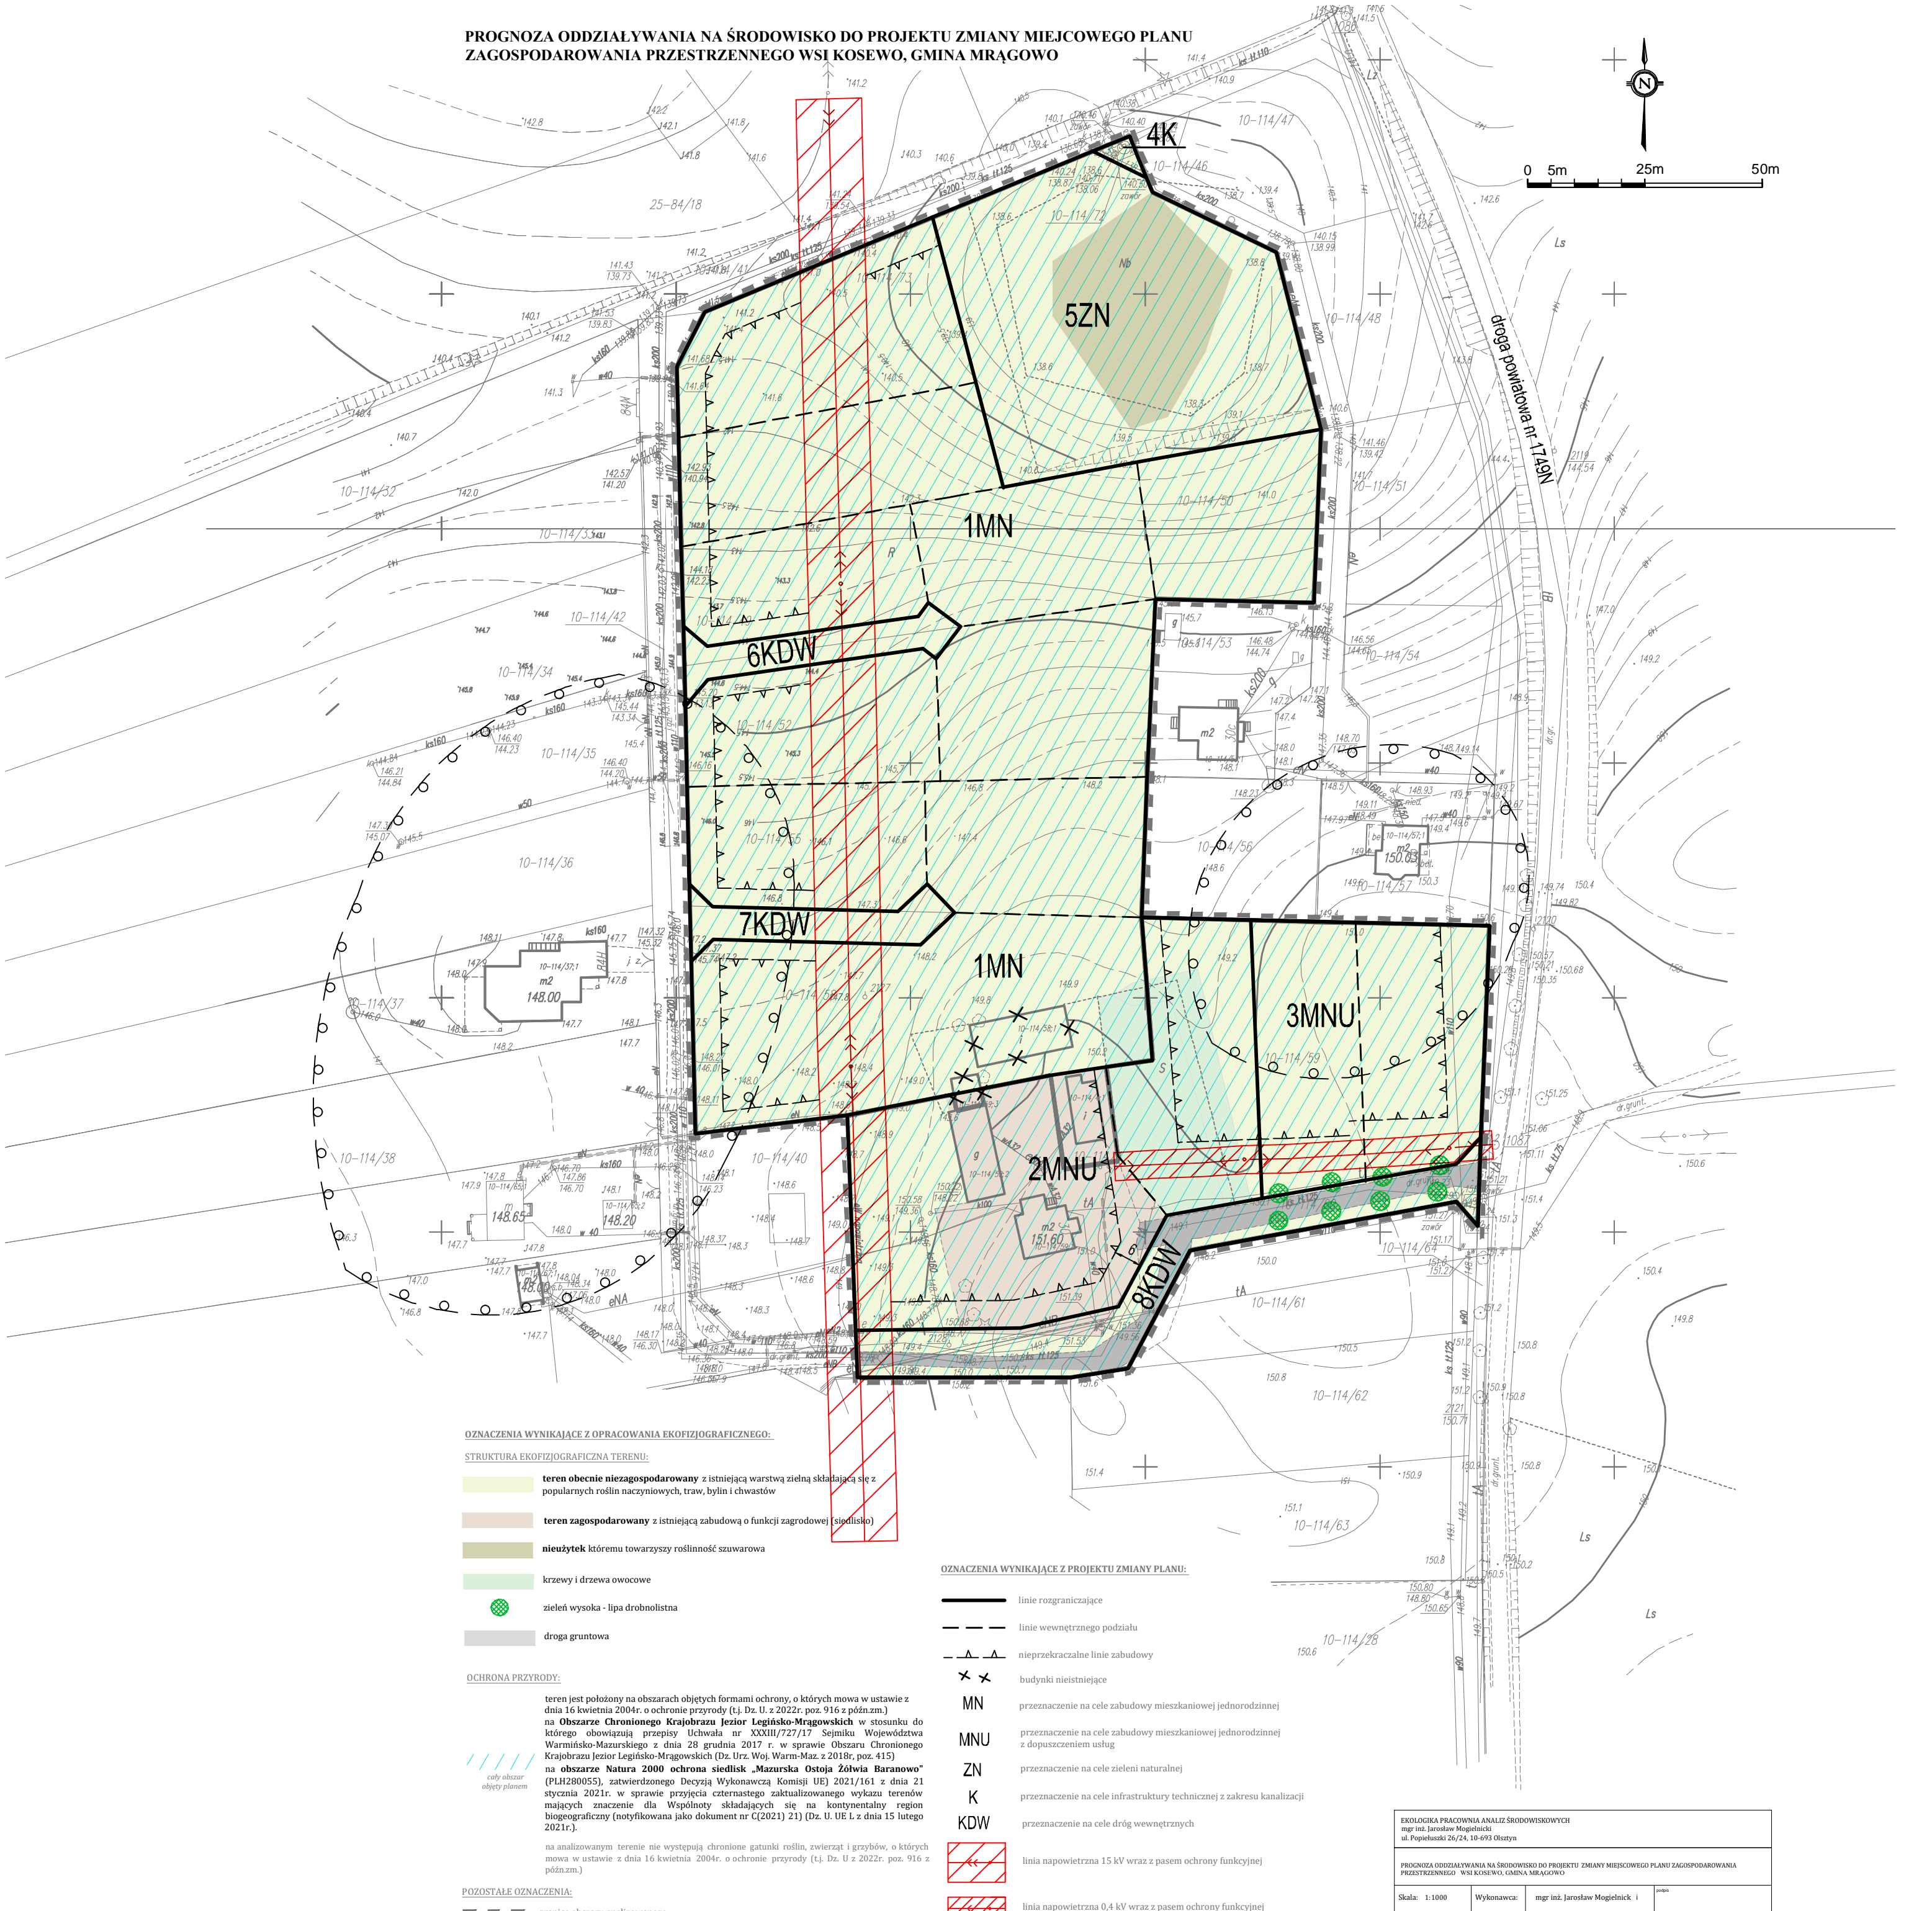

OZNACZENIA WYNIKAJĄCE Z OPRACOWANIA EKOFIZJOGRAFICZNEGO:

STRUKTURA EKOFIZJOGRAFICZNA TERENU:

- teren obecnie niezagospodarowany z istniejącą warstwą zielną składającą się z popularnych roślin naczyniowych, traw, bylin i chwastów
- teren zagospodarowany z istniejącą zabudową o funkcji zagrodowej (siedlisko)
- nieużytek któremu towarzyszy roślinność szuwarowa
- krzewy i drzewa owocowe
- zieleni wysoka - lipa drobnolistna
- droga gruntowa

OCHRONA PRZYRODY:

teren jest położony na obszarach objętych formami ochrony, o których mowa w ustawie z dnia 16 kwietnia 2004r. o ochronie przyrody (t.j. Dz. U. z 2022r. poz. 916 z późn.zm.) na **Obszarze Chronionego Krajobrazu Jezior Legińsko-Mragowskich** w stosunku do którego obowiązują przepisy Uchwały nr XXXIII/727/17 Sejmiku Województwa Warmińsko-Mazurskiego z dnia 28 grudnia 2017 r. w sprawie Obszaru Chronionego Krajobrazu Jezior Legińsko-Mragowskich (Dz. Urz. Woj. Warm-Maz. z 2018r. poz. 415) na **obszarze Natura 2000** ochrona siedlisk „Mazurska Ostoja Żółwia Baranowo” (PLH280055), zatwierdzonego Decyzją Wykonawczą Komisji UE 2021/161 z dnia 21 stycznia 2021r. w sprawie przyjęcia czternastego zaktualizowanego wykazu terenów mających znaczenie dla Wspólnoty składających się na kontynentalny region biogeograficzny (notyfikowana jako dokument nr C(2021) 21) (Dz. U. UE L z dnia 15 lutego 2021r.).

na analizowanym terenie nie występują chronione gatunki roślin, zwierząt i grzybów, o których mowa w ustawie z dnia 16 kwietnia 2004r. o ochronie przyrody (t.j. Dz. U. z 2022r. poz. 916 z późn.zm.)

POZOSTAŁE OZNACZENIA:

- granicę obszaru analizowanego

OZNACZENIA WYNIKAJĄCE Z PROJEKTU ZMIANY PLANU:

- linie rozgraniczające
- linie wewnętrznego podziału
- nieprzekraczalne linie zabudowy
- budynki nieistniejące
- MN przeznaczenie na cele zabudowy mieszkaniowej jednorodzinnej
- MNU przeznaczenie na cele zabudowy mieszkaniowej jednorodzinnej z dopuszczeniem usług
- ZN przeznaczenie na cele zieleni naturalnej
- K przeznaczenie na cele infrastruktury technicznej z zakresu kanalizacji
- KDW przeznaczenie na cele dróg wewnętrznych
- linia napowietrzna 15 kV wraz z pasem ochrony funkcyjnej
- linia napowietrzna 0,4 kV wraz z pasem ochrony funkcyjnej

EKOLOGIKA PRACOWNIA ANALIZ ŚRODOWISKOWYCH mgr inż. Jarosław Mogielnicki ul. Popiełuski 26/24, 10-693 Olsztyn		
PROGNOZA ODDZIAŁYWANIA NA ŚRODOWISKO DO PROJEKTU ZMIANY MIEJSCOWEGO PLANU ZAGOSPODAROWANIA PRZESTRZENNEGO WSI KOSEWO, GMINA MRĄGOWO		
Skala: 1:1000	Wykonawca: mgr inż. Jarosław Mogielnicki i	projekt