

Znak: IPP.6730.207.2025.LK

DECYZJA Nr 29/2026
o warunkach zabudowy

Na podstawie art. 59 ust. 1, art. 64a ustawy z dnia 27 marca 2003 roku o planowaniu i zagospodarowaniu przestrzennym (j.t. Dz.U.2024.1130 ze zm.) po rozpatrzeniu wniosku z dnia 14.04.2025 r.,

ustalam

warunki zabudowy dla inwestycji polegającej na budowie ośmiu budynków mieszkalnych jednorodzinnych na działce nr 218/42 w obrębie geodezyjnym Popowo Salęckie, gm. Mrągowo.

I. Ustalenia dotyczące funkcji zabudowy i zagospodarowania terenu:

Zabudowa mieszkaniowa jednorodzinna.

Działka nr 218/42 położona w obrębie Popowo Salęckie, gm. Mrągowo stanowi grunty orne – RV, pastwiska trwałe - PsIV o powierzchni 0,9379ha. Projektowana zabudowa: **osiem budynków mieszkalnych jednorodzinnych** wraz z infrastrukturą techniczną. Wjazd na działkę z drogi stanowiącej własność Gminy Mrągowo zlokalizowanej na działce nr 218/11.

II. Rodzaj zabudowy:

1. Osiem budynków mieszkalnych jednorodzinnych – ustalenia dla każdego z budynków:

- a) szerokość elewacji frontowej – od 10,0m do 15,0m,
 - b) wysokość zabudowy – od 7,5m do 9,0m,
 - c) układ połaci dachowych – dwuspadowy lub wielospadowy,
 - d) kąt nachylenia dachu – od 30⁰ do 45⁰,
 - e) kierunek głównej kalenicy w stosunku do frontu terenu – równolegle lub prostopadle.
2. Udział powierzchni zabudowy – od 10,2% do 16,7%.
 3. Minimalny udział powierzchni biologicznie czynnej – 77% powierzchni terenu objętego wnioskiem.
 4. Maksymalna intensywność zabudowy – 17,0%.
 5. Maksymalna nadziemna intensywność zabudowy – 17,0%.
 6. Minimalna nadziemna intensywność zabudowy – 0,6%.

III. Ustalenia dotyczące warunków i wymagań kształtowania ładu przestrzennego:

Nieprzekraczalna linia zabudowy w odległości 6m od granicy działki z drogą stanowiącą własność Gminy Mrągowo zlokalizowaną na działce nr 218/11 i 128/2 przedstawiona została na załączniku graficznym nr 1 do niniejszej decyzji. Pozostałe linie zabudowy zgodnie z przepisami odrębnymi.

IV. Ustalenia dotyczące ochrony środowiska, przyrody i krajobrazu:

- 1) Przedmiotowy teren zlokalizowany jest w granicach obszarowej formy ochrony przyrody - Obszarze Chronionego Krajobrazu Jezior Legińsko - Mrągowskich. Zasady gospodarowania w granicach Obszaru Chronionego Krajobrazu zostały sprecyzowane w Uchwale Nr XXXIII/727/17 Sejmiku Województwa Warmińsko - Mazurskiego z dnia 28 grudnia 2017 r. w sprawie Obszaru Chronionego Krajobrazu Jezior Legińsko - Mrągowskich,
- 2) dla przedmiotowej inwestycji Wójt Gminy Mrągowo dnia 16.09.2025 r. wydał decyzję o środowiskowych uwarunkowaniach znak: RBK.6220.13.2025. W związku z powyższym planowaną inwestycję należy realizować zgodnie z jej wytycznymi.

V. Ustalenia dotyczące ochrony dziedzictwa kulturowego i zabytków oraz dóbr kultury współczesnej:

Na przedmiotowym terenie nie obowiązuje prawna forma ochrony wynikająca z przepisów ustawy z dnia 23 lipca 2003r. o ochronie zabytków i opiece nad zabytkami (j.t. Dz.U.2024.1292).

VI. Ustalenia dotyczące obsługi w zakresie komunikacji i infrastruktury technicznej:

- a) działka posiada dostęp do drogi powiatowej nr 1745N zlokalizowanej na działce nr 214/2 poprzez drogę stanowiącą własność Gminy Mrągowo zlokalizowaną na działce nr 218/11 w obrębie Popowo Salęckie, gm. Mrągowo,
- b) zaopatrzenie w wodę z sieci wodociągowej. Warunki przyłączenia oraz umowę o przyłączenie należy uzyskać u zarządcy sieci,
- c) zaopatrzenie w energię elektryczną z sieci energetycznej. Warunki przyłączenia oraz umowę o przyłączenie należy uzyskać u zarządcy sieci,
- d) odprowadzenie ścieków do bezodpływowego zbiornika na nieczystości ciekłe lub indywidualnej oczyszczalni ścieków,
- e) odprowadzenie wód opadowych i roztopowych – na własny teren inwestycji, do dołów chłonnych lub zbiorników retencyjnych,
- f) zaopatrzenie w ciepło – indywidualne źródła ciepła,
- g) gromadzenie odpadów stałych zgodnie z regulaminem utrzymania czystości i porządku na terenie gminy,
- h) miejsca do parkowania należy realizować w granicach działki budowlanej w liczbie nie mniejszej niż 8 miejsc postojowych.

VII. Wymagania dotyczące ochrony interesów osób trzecich:

Przy zagospodarowaniu terenu należy spełnić wymagania dotyczące ochrony interesów prawnych osób trzecich w granicach określonych przez ustawy i zasady współżycia społecznego.

Inwestycję usytuować i roboty budowlane wykonywać w sposób zapewniający ochronę interesów osób trzecich, w szczególności poprzez:

- a) nie utrudnianie dostępu do sąsiednich nieruchomości, wody, kanalizacji, energii elektrycznej,
- b) ochronę przed uciążliwościami powodowanymi przez hałas, wibracje, zakłócenia elektryczne, promieniowanie,
- c) ochronę przed zanieczyszczeniami powietrza, wody i gleby,
- d) zakaz odprowadzania wód opadowych na tereny sąsiednich działek oraz takiego kształtowania działki, które spowodują odpływ wód opadowych bezpośrednio do wód powierzchniowych.

VIII. Ustalenia dotyczące granic i sposobów zagospodarowania terenów lub obiektów podlegających ochronie, ustalonych na podstawie odrębnych przepisów:

Przedmiotowy teren nie jest obszarem górniczym, obszarem narażonym na niebezpieczeństwo powodzi oraz obszarem zagrożonym osuwaniem się mas ziemnych.

IX. Linie rozgraniczające teren inwestycji:

Linie rozgraniczające teren inwestycji wyznaczone zostały na załączniku graficznym nr 1 do decyzji i załączniku graficznym nr 3 do analizy urbanistycznej.

Uzasadnienie

Dnia 14.04.2025 r. wpłynął wniosek o ustalenie warunków zabudowy dla inwestycji polegającej na budowie ośmiu budynków mieszkalnych jednorodzinnych na działce nr 218/42 w obrębie geodezyjnym Popowo Salęckie, gm. Mrągowo.

Z uwagi na to, że na przedmiotowym terenie nie istnieje miejscowy plan zagospodarowania przestrzennego, zgodnie z art. 59 ust. 1 ustawy z dnia 27 marca 2003 roku o planowaniu i zagospodarowaniu przestrzennym należy ustalić warunki zabudowy.

Wydanie decyzji o warunkach zabudowy jest możliwe jedynie w przypadku łącznego spełnienia następujących warunków:

- 1) co najmniej jedna działka sąsiednia, dostępna z tej samej drogi publicznej, jest zabudowana w sposób pozwalający na określenie wymagań dotyczących nowej zabudowy w zakresie kontynuacji parametrów, cech i wskaźników kształtowania zabudowy oraz zagospodarowania terenu, w tym gabarytów i formy architektonicznej obiektów budowlanych, linii zabudowy oraz intensywności wykorzystania terenu,
- 1a) teren jest położony na obszarze uzupełnienia zabudowy,
- 2) teren ma dostęp do drogi publicznej,
- 3) istniejące lub projektowane uzbrojenie terenu, z uwzględnieniem ust. 5, jest wystarczające dla zamierzenia budowlanego,
- 4) teren nie wymaga uzyskania zgody na zmianę przeznaczenia gruntów rolnych i leśnych na cele nierolnicze i nieleśne albo jest objęty zgodą uzyskaną przy sporządzaniu miejscowych planów, które utraciły moc na podstawie art. 67 ustawy, o której mowa w art. 88 ust. 1,
- 5) decyzja jest zgodna z przepisami odrębnymi,
- 6) zamierzenie budowlane nie znajdzie się w obszarze:
 - a) w stosunku do którego decyzją o ustaleniu lokalizacji strategicznej inwestycji w zakresie sieci przesyłowej, o której mowa w art. 5 ust. 1 ustawy z dnia 24 lipca 2015 r. o przygotowaniu i realizacji strategicznych inwestycji w zakresie sieci przesyłowych (Dz. U. z 2024 r. poz. 555 i 834), ustanowiony został zakaz, o którym mowa w art. 22 ust. 2 pkt 1 tej ustawy,
 - b) strefy kontrolowanej wyznaczonej po obu stronach gazociągu, o którym mowa w art. 53 ust. 5e pkt 2,
 - c) strefy bezpieczeństwa wyznaczonej po obu stronach rurociągu.

W powyższej sprawie zastosowanie ma art. 59 ust. 2 ustawy z dnia 7 lipca 2023 r. o zmianie ustawy o planowaniu i zagospodarowaniu przestrzennym oraz niektórych innych ustaw (Dz. U. z 2023 r. poz. 1688). Zgodnie z jego brzmieniem do spraw dotyczących ustalenia lokalizacji inwestycji celu publicznego lub wydania decyzji o warunkach zabudowy, wszczętych od dnia wejścia w życie niniejszej ustawy i przed dniem utraty mocy studium uwarunkowań i kierunków zagospodarowania przestrzennego gminy w danej gminie:

- 1) stosuje się przepisy art. 54 oraz art. 61 ust. 1 pkt 1, ust. 2, 3 i 5a ustawy zmienianej w art. 1 w brzmieniu dotychczasowym,
- 2) nie stosuje się przepisów art. 61 ust. 1 pkt 1a i ust. 1a ustawy zmienianej w art. 1.

W wyniku przeprowadzonej analizy urbanistycznej stwierdzono, że spełnione pozostają przepisy art. 61 ust 1 pkt. 1 – 6 powołanej ustawy.

Projekt niniejszej decyzji uzgodniono:

- na podstawie art. 53 ust. 4 pkt. 6 ustawy o planowaniu i zagospodarowaniu przestrzennym w zakresie ochrony gruntów rolnych ze Starostą Mrągowskim- niezajęcie stanowiska przez organ (art. 53 ust. 5 ustawy o planowaniu i zagospodarowaniu przestrzennym);
- na podstawie art. 53 ust. 4 pkt. 6 ustawy o planowaniu i zagospodarowaniu przestrzennym w zakresie melioracji wodnych z Państwowym Gospodarstwem Wodnym Wody Polskie Zarządem Zlewni w Olsztynie - postanowienie z dnia 14.01.2026r., znak: BO.ZPU.521.4.522.2025 zgodnie z którym: *„Na obszarze planowanej inwestycji tj: na działce nr ew. 218/42 obręb Popowo Salęckie, gmina Mrągowo występują urządzenia melioracji wodnych (dreny). W związku z powyższym Inwestor zobowiązany jest wykonać inwestycje w sposób zapewniający zachowanie sprawności użytkowej tych urządzeń- w przypadku ich uszkodzenia , przebudować celem zapewnienia swobodnego przepływu wód.”*
- na podstawie art. 53 ust. 4 pkt. 2a ustawy o planowaniu i zagospodarowaniu przestrzennym pod względem wymagań higienicznych i zdrowotnych z Państwowym Powiatowym Inspektorem Sanitarnym w Mrągowie- niezajęcie stanowiska przez organ (art. 53 ust. 5 ustawy o planowaniu i zagospodarowaniu przestrzennym);
- na podstawie art. 53 ust. 4 pkt. 8 ustawy o planowaniu i zagospodarowaniu przestrzennym w odniesieniu do obszarów objętych ochroną na podstawie przepisów o ochronie przyrody z Regionalnym Dyrektorem Ochrony Środowiska w Olsztynie- niezajęcie stanowiska przez organ (art. 53 ust. 5 ustawy o planowaniu i zagospodarowaniu przestrzennym);
- na podstawie art. 53 ust. 4 pkt. 9 ustawy o planowaniu i zagospodarowaniu przestrzennym w odniesieniu do obszarów przyległych do pasa drogowego z Referatem Rolnictwa, Kształtowania Środowiska i Gospodarki Komunalnej, Zarządcą Dróg Gminnych- niezajęcie stanowiska przez organ (art. 53 ust. 5 ustawy o planowaniu i zagospodarowaniu przestrzennym).

Pouczenie:

1. W myśl art. 63 ustawy z dnia 27 marca 2003r. o planowaniu i zagospodarowaniu przestrzennym (tekst jednolity: (j.t. Dz.U.2024.1130 ze zm.):
 - a) w odniesieniu do tego samego terenu decyzję o warunkach zabudowy dla przedmiotowego terenu można wydać więcej niż jednemu wnioskodawcy, doręczając odpis decyzji do wiadomości pozostałym wnioskodawcom oraz właścicielowi lub wieczystemu użytkownikowi tereny,
 - b) niniejsza decyzja nie rodzi praw do terenu oraz nie narusza prawa własności i uprawnień osób trzecich,
 - c) wnioskodawcy, który nie uzyskał prawa do terenu nie przysługuje zwrot nakładów poniesionych w związku z otrzymaniem niniejszej decyzji,

- d) organ, który wydał decyzję o warunkach zabudowy jest obowiązany, za zgodą strony, na rzecz której decyzja została wydana, do przeniesienia tej decyzji na rzecz innej osoby, jeżeli przyjmuje ona wszystkie warunki zawarte w tej decyzji. Stronami w postępowaniu o przeniesienie decyzji są jedynie podmioty, między którymi ma być dokonane jej przeniesienie.
2. W myśl art. 51 ust. 2h, art. 51 ust. 2e oraz art. 64 ust. 1 pkt 1) ustawy z dnia 27 marca 2003r. o planowaniu i zagospodarowaniu przestrzennym w przypadku niewydania przez właściwy organ decyzji w sprawie ustalenia warunków zabudowy w terminie 90 dni od dnia złożenia wniosku o wydanie takiej decyzji, organ wyższego stopnia wymierza temu organowi, w drodze postanowienia, na które przysługuje zażalenie, karę pieniężną w wysokości 500 zł za każdy dzień zwłoki. Postępowanie wszczyna się z urzędu, jeżeli podmiot, który wystąpił z wnioskiem o ustalenie warunków zabudowy, wniesie żądanie wymierzenia tej kary.
3. Od niniejszej decyzji służy stronie prawo wniesienia odwołania do Samorządowego Kolegium Odwoławczego w Olsztynie (ul. Kajki 10/12, 10-547 Olsztyn) za pośrednictwem Wójta Gminy Mrągowo w terminie 14 dni od dnia doręczenia. Wnioskodawca (inwestor) po wskazanym powyżej terminie winien zgłosić się do Referatu Inwestycji, Planowania Przestrzennego i Pozyskiwania Środków w Mrągowie w celu nadania decyzji klauzuli ostateczności.
4. Zgodnie z treścią art. 127a. ustawy z dnia 14 czerwca 1960 r. Kodeks postępowania administracyjnego (tekst jednolity: (j.t. Dz.U.2024.572 ze zm.):
- § 1. W trakcie biegu terminu do wniesienia odwołania strona może zrzec się prawa do wniesienia odwołania wobec organu administracji publicznej, który wydał decyzję.
- § 2. Z dniem doręczenia organowi administracji publicznej oświadczenia o zrzeczeniu się prawa do wniesienia odwołania przez ostatnią ze stron postępowania, decyzja staje się ostateczna i prawomocna.

Załączniki:

1. Załącznik graficzny nr 1 do decyzji o warunkach zabudowy.
2. Załącznik tekstowy nr 2 do analizy urbanistycznej oraz cech zabudowy i zagospodarowania terenu.
3. Załącznik graficzny nr 3 do analizy urbanistycznej.

Projekt decyzji sporządził na
podstawie art. 5 pkt 4
ustawy o planowaniu i zagospodarowaniu
przestrzennym Bartosz Kucharczyk

Otrzymują:

1. Adresat,
 2. Pozostałe strony postępowania (wykaz w aktach sprawy),
- ☞ A/a.
LK



WÓJT
mgr Piotr Piercewicz

Znak: IPP.6730.207.2025.LK

**ZAŁĄCZNIK NR 2 DO DECYZJI O WARUNKACH ZABUDOWY
ANALIZA URBANISTYCZNA WYKONANA DLA DZIAŁKI NR 218/42 W OBRĘBIE
POPOWO SAŁĘCKIE, W GMINIE MRĄGOWO.**

Na podstawie przepisów rozporządzenia Ministra Rozwoju i Technologii z dnia 15 lipca 2024 r. w sprawie sposobu ustalania wymagań dotyczącej nowej zabudowy i zagospodarowania terenu w przypadku braku miejscowego planu zagospodarowania przestrzennego (Dz.U.2024.1116) oraz przepisów rozporządzenia Ministra Infrastruktury z dnia 26 sierpnia 2003r. w sprawie oznaczeń i nazewnictwa stosowanych w decyzji o ustaleniu lokalizacji celu publicznego oraz decyzji o warunkach zabudowy (DZ. U. nr 164 z 2003r. poz. 1589).

1. Granice obszaru objętego analizą.

Na kopii mapy w skali 1:1000 granice obszaru analizowanego oznaczono linią przerywaną a granice terenu inwestycji oznaczono linią ciągłą. Wyznaczając granice obszaru analizowanego ustalono, że działka nr 218/42 w obrębie Popowo Sałęckie, gm. Mrągowo przylega do drogi stanowiącej własność Gminy Mrągowo zlokalizowanej na działce nr 218/11 z której zlokalizowany zostanie główny wjazd. Zgodnie z art. 61 ust. 5a ustawy z dnia 27 marca 2003 roku o planowaniu i zagospodarowaniu przestrzennym w celu ustalenia wymagań dla nowej zabudowy i zagospodarowania terenu właściwy organ wyznacza wokół terenu, o którym mowa w art. 52 ust. 2 pkt 1a, na kopii mapy zasadniczej lub mapy ewidencyjnej dołączonej do wniosku o ustalenie warunków zabudowy obszar analizowany w odległości równej trzykrotnej szerokości frontu terenu, o którym mowa w art. 52 ust. 2 pkt 1a, jednak nie mniejszej niż 50 m oraz nie większej niż 200 m, i przeprowadza na nim analizę cech zabudowy i zagospodarowania terenu w zakresie warunków, o których mowa w ust. 1 pkt 1a. Przez front terenu należy rozumieć tę część granicy działki budowlanej, która przylega do drogi publicznej, drogi wewnętrznej lub granicy działki obciążonej służebnością drogową, z której odbywa się główny wjazd na działkę. W powyższej sprawie zastosowanie ma art. 59 ust. 2 ustawy z dnia 7 lipca 2023 r. o zmianie ustawy o planowaniu i zagospodarowaniu przestrzennym oraz niektórych innych ustaw (Dz. U. z 2023 r. poz. 1688). Zgodnie z jego brzmieniem do spraw dotyczących ustalenia lokalizacji inwestycji celu publicznego lub wydania decyzji o warunkach zabudowy, wszczętych od dnia wejścia w życie niniejszej ustawy i przed dniem utraty mocy studium uwarunkowań i kierunków zagospodarowania przestrzennego gminy w danej gminie:

- 1) stosuje się przepisy art. 54 oraz art. 61 ust. 1 pkt 1, ust. 2, 3 i 5a ustawy zmienianej w art. 1 w brzmieniu dotychczasowym,
- 2) nie stosuje się przepisów art. 61 ust. 1 pkt 1a i ust. 1a ustawy zmienianej w art. 1.

Za front terenu w analizowanej sprawie przyjęto tę część granicy działki nr 218/42, która przylega do drogi stanowiącej własność Gminy Mrągowo zlokalizowanej na działce nr 218/11. W związku z powyższym analizie podlegają tereny oddalone od działki nr 218/42 w odległości 318m w każdą ze stron, tj. front terenu równy $106m \times 3 = 318m$. Wyznaczony obszar analizowany jest wystarczający do przeprowadzenia analizy, ponieważ pozwala na ocenę funkcji zabudowy terenu w sąsiedztwie wnioskowanej inwestycji, tworząc zwartą całość urbanistyczną. Uzasadniając wielkość wyznaczonego w odległości 318m obszaru analizowanego należy wskazać, że wyznaczony obszar jest w pełni reprezentatywny dla rejonu, dalsze jego rozszerzanie byłoby nieuzasadnione.

2. Analiza obszaru (Tabela Nr1).

a) Funkcje zabudowy i zagospodarowania terenu w obszarze analizowanym:

W wyznaczonym obszarze analizowanym zlokalizowano zabudowę mieszkaniową jednorodzinną, zabudowę zagrodową oraz zabudowę inną niemieszkalną. Działki znajdujące się w obszarze analizowanym to działki nr.: 210/2, 211/2, 211/3, 211/4, 212/1, 212/4, 212/3, 218/10, 218/18, 218/2, 218/29, 218/32, 218/34, 218/35, 218/36, 218/4, 218/40, 218/46, 218/6, 218/8, 225/11, 225/2, 225/7, 225/8, 227/13, 227/11, 227/14, 227/17, 227/16.

b) Cechy istniejącej zabudowy w obszarze analizowanym:

- udział powierzchni zabudowy

Udział powierzchni zabudowy w obszarze analizowanym wynosi od 0,6% do 16,7%. Średni udział powierzchni zabudowy w obszarze analizowanym wynosi 6,9%. Zasady ustalania omawianego parametru uregulowane są w § 5 rozporządzenia, z którego wynika, że udział powierzchni zabudowy ustala się na podstawie średniego wskaźnika tego udziału dla obszaru analizowanego (ust. 1). Dopuszcza się ustalenie innego udziału powierzchni zabudowy, jeżeli wynika to z analizy, o której mowa w art. 61 ust. 5a ustawy (ust. 2). Zasadą jest zatem ustalenie tego parametru na podstawie średniej z obszaru analizowanego, z możliwością zastosowania odstępstwa od średniej, jeżeli wynika to z analizy. Biorąc pod uwagę wyniki analizy, na podstawie § 5 ust. 2 w/w rozporządzenia ustalono udział powierzchni zabudowy od 10,2% do 16,7%. Ustalenie powyższego wskaźnika w przedziale od 10,2% do 16,7% pozostaje w zgodzie z ładem architektonicznym. Odstąpienie od ogólnej reguły (§ 5 ust. 1 w/w rozporządzenia) zapewni zachowanie właściwych relacji przestrzennych nie niosących za sobą negatywnych skutków urbanistycznych,

- szerokość elewacji frontowej

Szerokości elewacji frontowych zabudowy w obszarze analizowanym wynoszą od 3,6m do 31,0m. Średnia szerokość elewacji frontowej na całym obszarze analizowanym wynosi 11,6m. Zasady ustalania omawianego parametru uregulowane są w § 6 rozporządzenia, z którego wynika, że szerokość elewacji frontowej znajdującej się od strony frontu terenu ustala się dla nowej zabudowy na podstawie średniej szerokości elewacji frontowych istniejącej zabudowy na działkach w obszarze analizowanym, z tolerancją do 20 % (ust. 1). Dopuszcza się ustalenie innej szerokości elewacji frontowej, jeżeli wynika to z analizy, o której mowa w art. 61 ust. 5a ustawy (ust. 2).

Wyniki przeprowadzonej analizy dowodzą, że istniejące w obszarze analizowanym budynki posiadają zróżnicowane szerokości elewacji frontowych, uzależnione od funkcji budynku. Wobec takich wyników analizy - według organu istniały podstawy do ustalenia zgodnie § 6 ust. 2 rozporządzenia szerokości elewacji frontowej projektowanych ośmiu budynków mieszkalnych jednorodzinnych od 10,0m do 15,0m,

- wysokość zabudowy

W obszarze analizowanym występują budynki o wysokości od 2,3m do 9,5m. Średnia wysokość zabudowy w obszarze analizowanym wynosi 6,5m. Zasady ustalania omawianego parametru uregulowane są w § 7 rozporządzenia, z którego wynika, że wysokość zabudowy ustala się na podstawie wysokości zabudowy na dostępnych z tej samej drogi publicznej przylegających działkach sąsiednich (ust. 1). Jeżeli wysokość, o której mowa w ust. 1, na działkach, o których mowa w ust. 1, przebiega tworząc uskok, wówczas przyjmuje się jej średnią wielkość występującą na tych działkach (ust. 2). Dopuszcza się ustalenie innej wysokości zabudowy, jeżeli wynika to z analizy, o której mowa w art. 61 ust. 5a ustawy (ust. 3).

Powołując się na § 7 ust. 3 w/w rozporządzenia po przeanalizowaniu zabudowy w obszarze analizowanym ustala się dla projektowanych ośmiu budynków mieszkalnych jednorodzinnych wysokość od 7,5m do 9,0m. Ustalenia w zakresie omawianego parametru wypełniają dyspozycję § 7 ust. 3 rozporządzenia,

- geometria dachu (kąt nachylenia i układ połaci dachowych, a także kierunek głównej kalenicy w stosunku do frontu terenu)

W obszarze analizowanym występują budynki z dachami płaskimi, dwuspadowymi i wielospadowymi o kącie nachylenia połaci od 2° do 45°, budynki z główną kalenicą równoległą lub prostopadłą w stosunku do frontu terenu. Zasady ustalania omawianego parametru uregulowane są w § 8 rozporządzenia, z którego wynika, że geometrię dachu (kąt nachylenia i układ połaci dachowych) ustala się odpowiednio do geometrii dachów występujących na obszarze analizowanym (ust. 1). Geometrię dachu w zakresie układu połaci dachowych ustala się poprzez określenie rodzaju dachu, układu głównych połaci dachu oraz kierunku głównej kalenicy w stosunku do frontu działki (ust. 2).

Powołując się na § 8 w/w rozporządzenia po przeanalizowaniu zabudowy w obszarze analizowanym ustala się dla projektowanych ośmiu budynków mieszkalnych jednorodzinnych dach dwuspadowy lub wielospadowy o kącie nachylenia połaci od 30° do 45° z główną kalenicą równoległą lub prostopadłą do frontu terenu. Ustalenia w zakresie omawianego parametru wypełniają dyspozycję § 8 rozporządzenia; ustalona geometria dachu (kąt nachylenia, układ połaci dachowych, a także kierunek głównej kalenicy dachu w stosunku do frontu terenu) znajdują odzwierciedlenie w wynikach analizy,

- udział powierzchni biologicznie czynnej

Udział powierzchni biologicznie czynnej w obszarze analizowanym wynosi od 30% do 99%. Średni udział powierzchni biologicznie czynnej w obszarze analizowanym wynosi 77%. Zasady ustalania minimalnego udziału powierzchni biologicznie czynnej uregulowane są w § 9 rozporządzenia, z którego wynika, że minimalny udział powierzchni biologicznie czynnej ustala się na podstawie średniego wskaźnika tego udziału dla obszaru analizowanego (ust. 1). Dopuszcza się ustalenie innego minimalnego udziału powierzchni biologicznie czynnej, jeżeli wynika to z analizy, o której mowa w art. 61 ust. 5a ustawy (ust. 2). Biorąc pod uwagę wyniki analizy, na podstawie § 9 ust. 1 w/w rozporządzenia ustalono minimalny udział powierzchni biologicznie czynnej na 77%. Ustalenia w zakresie omawianego parametru wypełniają dyspozycję § 9 ust. 1 rozporządzenia,

- intensywność zabudowy

Intensywność zabudowy w obszarze analizowanym wynosi od 0,6% do 28,0%. Średnia intensywność zabudowy w obszarze analizowanym wynosi 10,7%. Nadziemna intensywność zabudowy w obszarze analizowanym wynosi od 0,6% do 28,0%. Średnia nadziemna intensywność zabudowy w obszarze analizowanym wynosi 10,2%.

Zasady ustalania maksymalnej intensywności zabudowy oraz maksymalnej i minimalnej nadziemnej intensywności zabudowy uregulowane są w § 4 rozporządzenia, z którego wynika, że maksymalną intensywność zabudowy oraz maksymalną nadziemną intensywność zabudowy ustala się na podstawie średniego wskaźnika tych intensywności dla obszaru analizowanego z tolerancją do 20 % (ust. 1). Minimalną nadziemną intensywność zabudowy ustala się na podstawie najmniejszej wartości tego wskaźnika dla działki na obszarze analizowanym (ust. 2). Dopuszcza się ustalenie innej maksymalnej intensywności zabudowy oraz maksymalnej i minimalnej nadziemnej intensywności zabudowy, jeżeli wynika to z analizy, o której mowa w art. 61 ust. 5a ustawy (ust. 3). Biorąc pod uwagę wyniki analizy, na podstawie § 4 ust. 3 w/w rozporządzenia ustalono:

maksymalną intensywność zabudowy – 17,0%, maksymalną nadziemną intensywność zabudowy – 17,0%, na podstawie § 4 ust. 2 w/w rozporządzenia ustalono minimalną nadziemną intensywność zabudowy – 0,6%. Ustalenia w zakresie omawianego parametru wypełniają dyspozycję § 4 ust. 2 i 3 rozporządzenia,

- linia zabudowy

Zasady ustalania linii zabudowy dla nowej zabudowy określa § 3 rozporządzenia, z którego wynika, że linię zabudowy na terenie objętym wnioskiem wyznacza się jako przedłużenie linii zabudowy istniejącej na działkach sąsiednich (ust. 1). W przypadku gdy przebieg linii zabudowy istniejącej na działkach sąsiednich tworzy uskok, linię zabudowy ustala się jako kontynuację linii zabudowy tego budynku, który znajduje się w większej odległości od pasa drogowego (ust. 2). Dopuszcza się inne ustalenie linii zabudowy, jeżeli wynika to z analizy, o której mowa w art. 61 ust. 5a (ust. 3). Linie zabudowy ustala się jako nieprzekraczalne lub obowiązujące. Dopuszcza się dodatkowe ustalenie linii zabudowy dla kondygnacji podziemnych lub innych linii zabudowy wynikających z lokalnych uwarunkowań (ust. 4).

Biorąc pod uwagę wyniki analizy na podstawie § 3 ust. 3 w/w rozporządzenia ustalono nieprzekraczalną linię zabudowy w odległości 6m od granicy działki z drogą stanowiącą własność Gminy Mrągowo zlokalizowaną na działce nr 218/11 i 128/2. Pozostałe linie zabudowy należy ustalić zgodnie z przepisami odrębnymi.

3. Dostępność do drogi publicznej.

Działka posiada dostęp do drogi powiatowej nr 1745N zlokalizowanej na działce nr 214/2 poprzez drogę stanowiącą własność Gminy Mrągowo zlokalizowaną na działce nr 218/11 w obrębie Popowo Salęckie, gm. Mrągowo.

4. Uzbrojenie terenu.

Istniejące lub projektowane uzbrojenie terenu w odniesieniu do art. 61 ust. 5 ustawy o planowaniu i zagospodarowaniu przestrzennym jest wystarczające dla planowanego zamierzenia budowlanego. Wnioskodawca dostarczył dokument w rodzaju promesy gwarantujący uzbrojenie przedmiotowego terenu w sieć wodociągową (promesa z dnia 26.03.2025 r., znak: ZWiK-756-[25], energetyczną (promesa z dnia 28.03.2025 r., znak: KP/6/2025/03/076222), w zakresie odprowadzania ścieków wskazał rozwiązania indywidualne w postaci bezodpływowego zbiornika na nieczystości ciekłe lub indywidualnej oczyszczalni ścieków.

5. Uwarunkowania dotyczące ochrony środowiska, przyrody i krajobrazu.

- 1) Przedmiotowy teren zlokalizowany jest w granicach obszarowej formy ochrony przyrody - Obszarze Chronionego Krajobrazu Jezior Legińsko - Mrągowskich. Zasady gospodarowania w granicach Obszaru Chronionego Krajobrazu zostały sprecyzowane w Uchwale Nr XXXIII/727/17 Sejmiku Województwa Warmińsko – Mazurskiego z dnia 28 grudnia 2017 r. w sprawie Obszaru Chronionego Krajobrazu Jezior Legińsko – Mrągowskich.
- 2) dla przedmiotowej inwestycji Wójt Gminy Mrągowo dnia 16.09.2025 r. wydał decyzję o środowiskowych uwarunkowaniach znak: RBK.6220.13.2025. W związku z powyższym planowaną inwestycję należy realizować zgodnie z jej wytycznymi.

6. Ustalenia dotyczące ochrony dziedzictwa kulturowego i zabytków oraz dóbr kultury współczesnej.

Na przedmiotowym terenie nie obowiązuje prawna forma ochrony wynikająca z przepisów ustawy z dnia 23 lipca 2003r. o ochronie zabytków i opiece nad zabytkami (j.t. Dz.U.2024.1292).

Projekt decyzji sporządził na
podstawie art. 5 pkt 4
ustawy o planowaniu i zagospodarowaniu
przestrzennym Bartosz Kucharczyk


WÓJT
[Signature]
mgr Piotr Piercewicz

Tabela Nr 1

Nr działki	Funkcja zabudowy	Udział powierzchni zabudowy	Intensywność zabudowy	Nadziemna intensywność zabudowy	Udział powierzchni biologicznie czynnej	Szerokość elewacji frontowej budynku [m]				Średnia	Wysokość zabudowy [m]				Średnia	Rodzaj dachu				Kąt nachylenia dachu [°]			
						1	2	3	4		1	2	3	4		1	2	3	4	1	2	3	4
210/2	zagrodowa	0,0062	0,0062	0,0062	99	9,4				9,4	8,2				8,2	dwuspadowy				40-42			
211/2	zagrodowa	0,1264	0,1264	0,1264	87	12,1				12,1	5,4				5,4	dwuspadowy				40-42			
211/3	zagrodowa	0,0062	0,0072	0,0062	99	9,1	18,0	9,0	8,1	11,0	5,4	7,6	2,4	7,1	5,6	dwuspadowy	dwuspadowy	płatki	dwuspadowy	40-42	40-43	10-15	40-45
211/4	mieszkaniowa jednorodzinna	0,0382	0,0765	0,0765	83	12,7				12,7	7,8				7,8	dwuspadowy				40-42			
212/1	zagrodowa	0,0063	0,0081	0,0063	98	7,7	12,6	7,8		9,4	2,3	5,0	7,1		4,8	płatki	płatki	dwuspadowy		10-15	3-5	30-40	
212/4, 212/3	mieszkaniowa jednorodzinna	0,1674	0,1963	0,1963	55	15,3	31,0	18,0		21,4	7,8	5,0	4,8		5,9	dwuspadowy	dwuspadowy	dwuspadowy		20-40	25-35	25-35	
218/10	mieszkaniowa jednorodzinna	0,0292	0,0583	0,0583	88	12,7				12,7	7,7				7,7	dwuspadowy				40-43			
218/18	mieszkaniowa jednorodzinna	0,0642	0,1091	0,1091	83	8,8	14,3			11,5	5,7	8,7			7,2	wielospadowy	wielospadowy			35-45	35-45		
218/2	mieszkaniowa jednorodzinna	0,0434	0,0744	0,0744	89	17,3	14,6			16,0	7,2	7,2			7,2	dwuspadowy	dwuspadowy			30-40	30-40		
218/29	zagrodowa	0,0319	0,0643	0,0481	90	6,7	10,2	6,0		7,6	2,9	7,0	3,5		4,5	płatki	dwuspadowy	płatki		5-10	38-42	5-10	
218/32	mieszkaniowa jednorodzinna	0,0845	0,1690	0,1690	73	13,7				13,7	8,0				8,0	dwuspadowy				40-42			
218/34	mieszkaniowa jednorodzinna	0,0575	0,1150	0,1150	36	10,1				10,1	7,0				7,0	dwuspadowy				40-42			
218/35	mieszkaniowa jednorodzinna	0,1108	0,1108	0,1108	71	9,7				9,7	8,2				8,2	dwuspadowy				38-40			
218/36	mieszkaniowa jednorodzinna	0,1610	0,1610	0,1610	49	14,2				14,2	8,4				8,4	dwuspadowy				40-43			
218/4	mieszkaniowa jednorodzinna	0,0587	0,0587	0,0587	71	13,4				13,4	7,2				7,2	dwuspadowy				40-45			

218/40	mieszkaniowa jednorodzinna	0,0734	0,0734	0,0734	30	11,9				11,9	6,2				6,2	dwuspadowy				35-40			
218/46	mieszkaniowa jednorodzinna	0,1420	0,2800	0,2800	70	10,0				10,0	8,7				8,0	dwuspadowy				40-43			
218/6	mieszkaniowa jednorodzinna	0,0689	0,1377	0,1377	82	17,8				17,8	9,5				9,5	wielospadowy				35-40			
218/8	mieszkaniowa jednorodzinna	0,0543	0,1085	0,1085	81	15,3				15,3	7,8				7,8	wielospadowy				40-45			
225/11	zagrodowa	0,0104	0,0150	0,0104	98	7,7	6,1			6,9	6,8				6,8	dwuspadowy				35-40			
225/2	mieszkaniowa jednorodzinna	0,0445	0,0890	0,0890	81	12,0				12,0	8,2				8,2	wielospadowy				35-42			
225/7	mieszkaniowa jednorodzinna	0,1256	0,2332	0,1256	54	9,1	3,6			6,4	8,0	4,0			6,0	dwuspadowy	dwuspadowy			38-42	30-35		
225/8	mieszkaniowa jednorodzinna	0,0872	0,1743	0,1743	74	13,1				13,1	8,5				8,5	dwuspadowy				38-40			
227/13	mieszkaniowa jednorodzinna	0,0215	0,0215	0,0215	90	6,9				6,9	4,1				4,1	dwuspadowy				35-40			
227/11	mieszkaniowa jednorodzinna	0,0906	0,1678	0,1678	76	16,2	5,0			10,6	8,3	2,9			5,6	dwuspadowy	dwuspadowy			40-42	30-35		
227/14	mieszkaniowa jednorodzinna	0,0955	0,1909	0,1909	80	12,3				12,3	9,5				9,5	dwuspadowy				40-45			
227/17, 227/16	zagrodowa	0,0578	0,0766	0,0672	89	8,0	9,1	10,7		7,0	6,8	5,3	2,5		5,4	plaski	dwuspadowy	plaski		38-42	35-40	5-10	
	Średnia	0,0690	0,1078	0,1025	77				Średnia	11,6				Średnia	6,5								

PRZESKALOWANO Z MAPY 1:1000

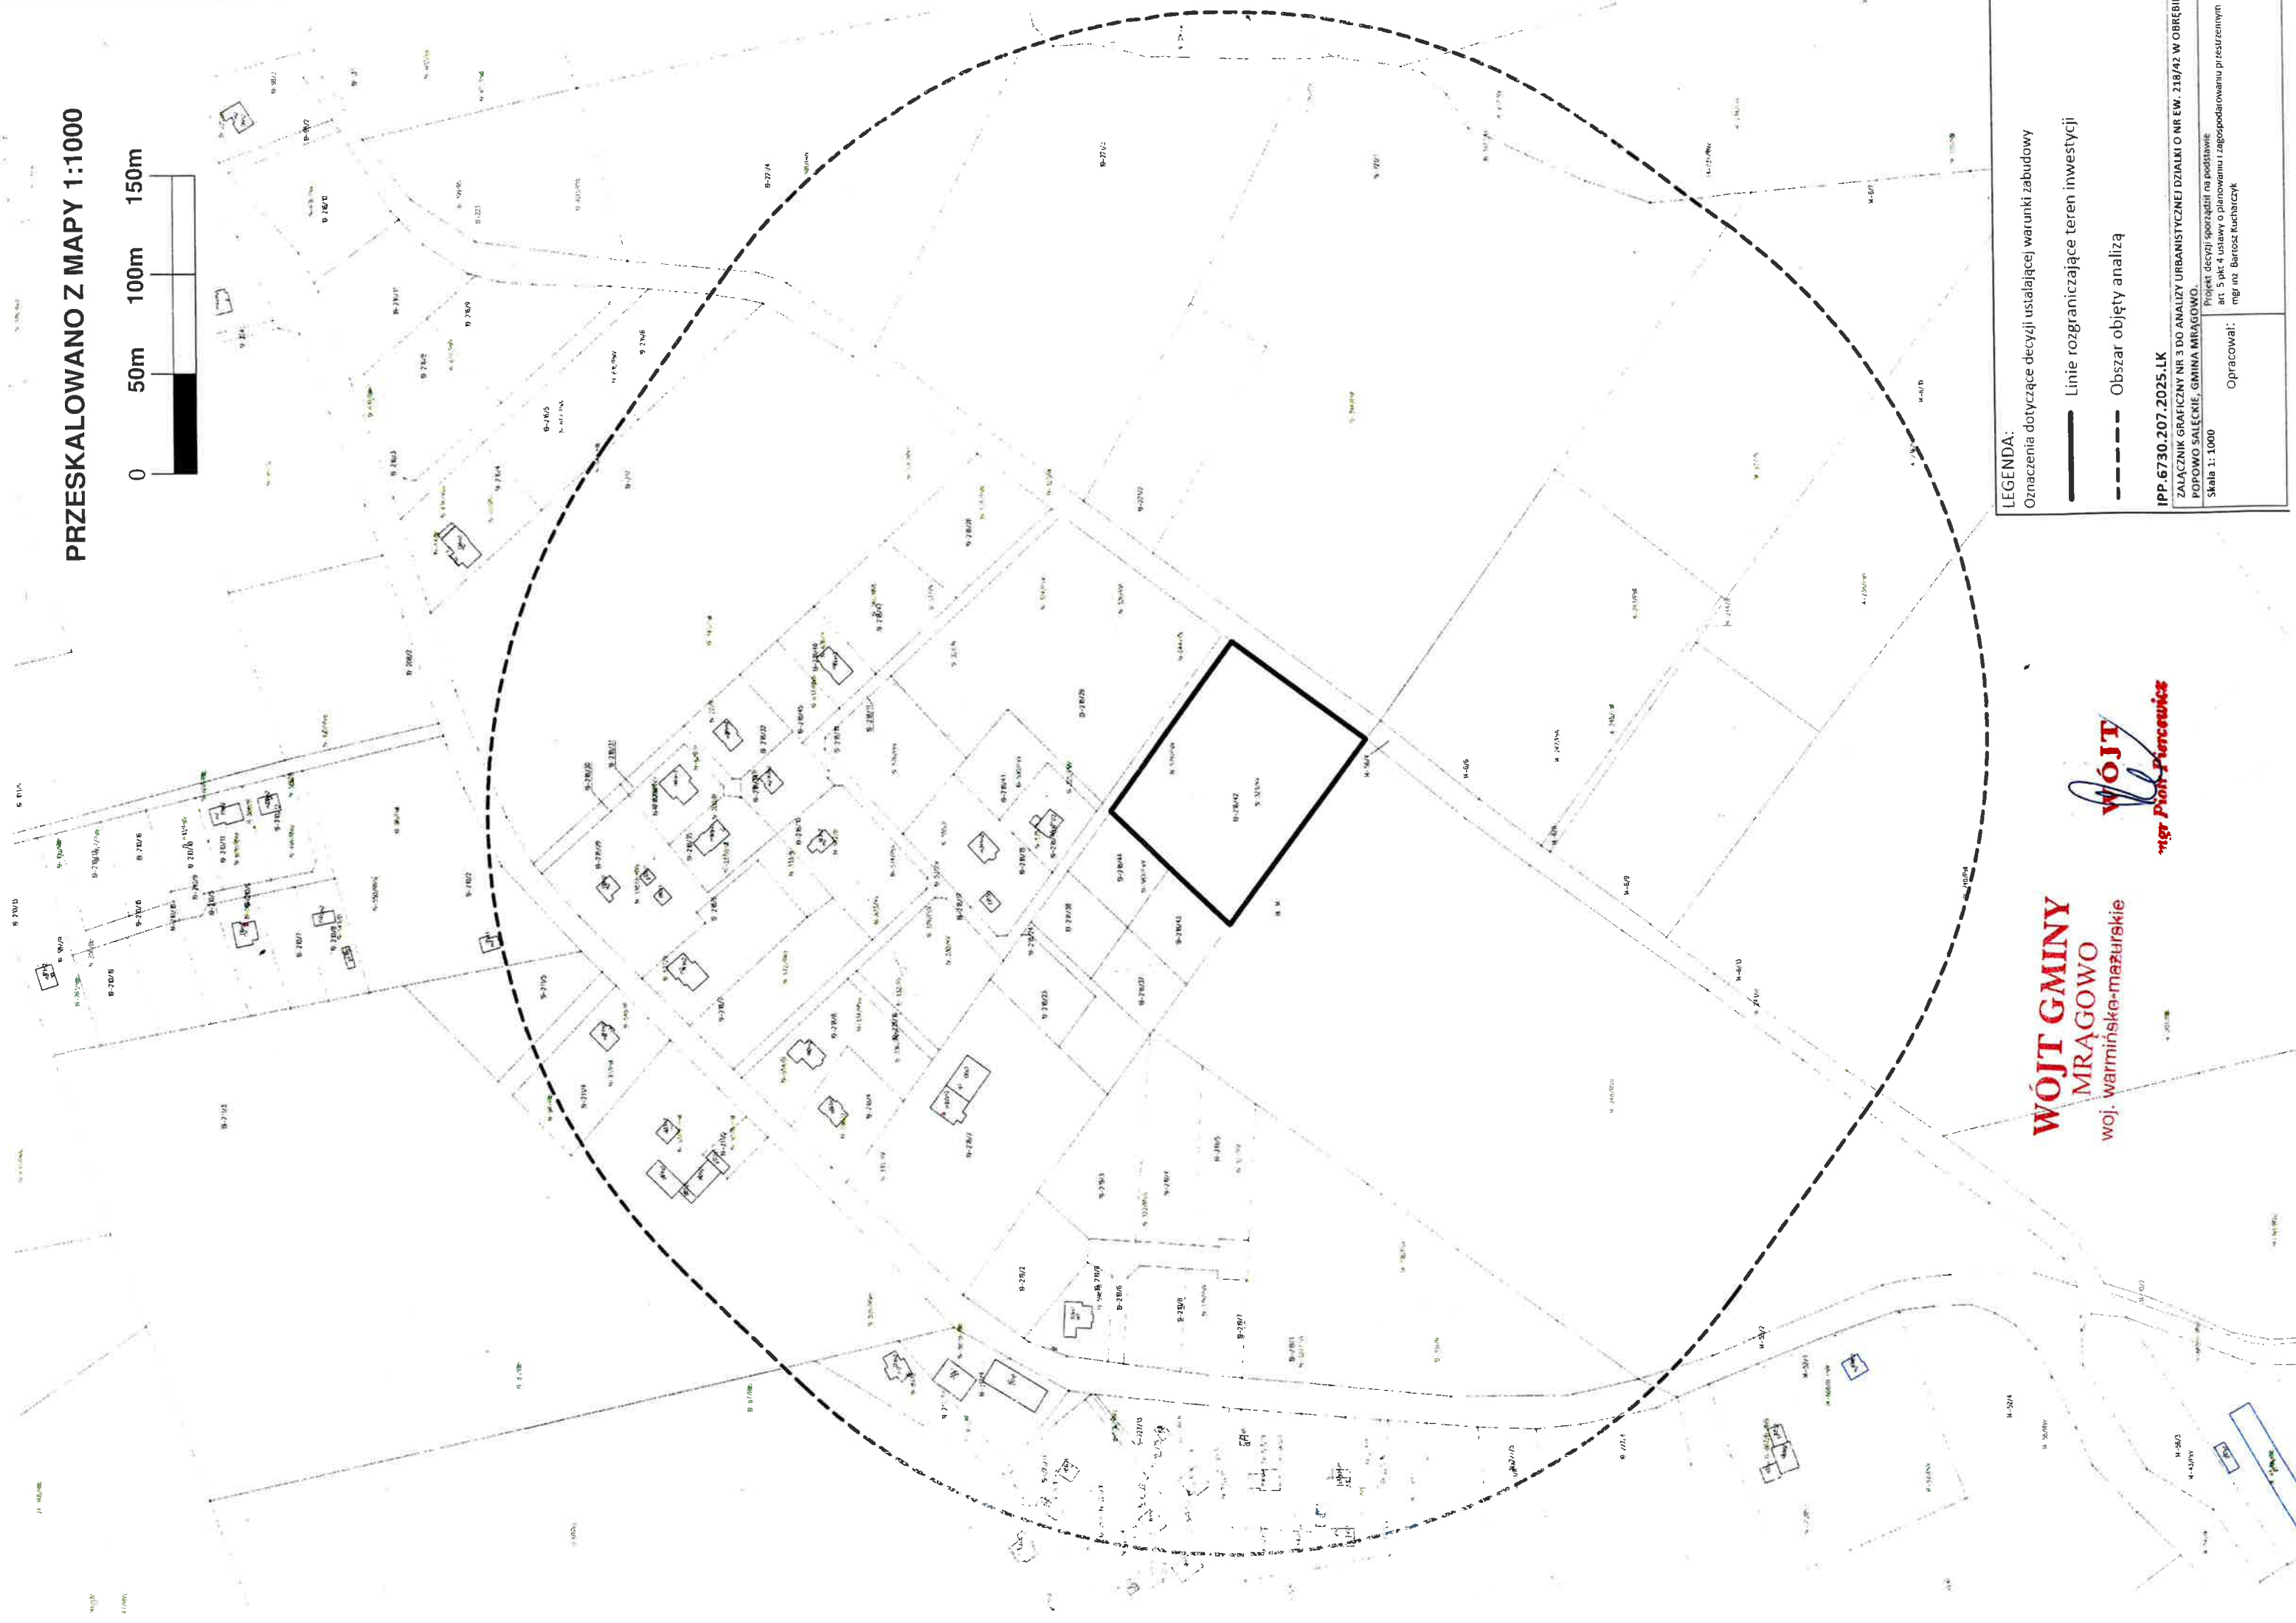

**WÓJT GMINY
MRAĞOWO**
woj. warmińska-mazurskie

WÓJT
mgr Piotr Pincus

LEGENDA:

Oznaczenia dotyczące decyzji ustalającej warunki zabudowy

- Linie rozgraniczające teren inwestycji
- Obszar objęty analizą

IPP.6730.207.2025.LK
ZAŁĄCZNIK GRAFICZNY NR 3 DO ANALIZY URBANISTYCZNEJ DZIAŁKI O NR EW. 218/42 W OBRĘBIE
POPOWO SAŁECKIE, GMINA MRAĞOWO.
Projekt decyzji sporządził na podstawie
art. 5 pkt 4 ustawy o planowaniu i zagospodarowaniu przestrzennym
mgr inż. Bartosz Kucharczyk