

LEGENDA

I. OZNACZENIA OGÓLNE

- granica obszaru objętego miejscowym planem zagospodarowania przestrzennego
- linia rozgraniczająca tereny o różnym przeznaczeniu lub różnych zasadach zagospodarowania
- ▲ nieprzekraczalna linia zabudowy
- ▲ obowiązująca linia zabudowy
- 10 wymiary w metrach

II. TERENY CHRONIONE

- cały obszar planu Obszar Chronionego Krajobrazu Jezior Legińsko-Mragowskich
- cały obszar planu Główny Zbiornik Wód Podziemnych - GZWP nr 205 "Subzbiornik Warmia"
- granica pasa szerokości 100 m od linii brzegowej rzek, jezior i innych naturalnych zbiorników wodnych

III. PRZEZNACZENIE TERENU


- MNW** teren zabudowy mieszkaniowej jednorodzinnej wolnostojącej
- MNW-UT** teren zabudowy mieszkaniowej jednorodzinnej wolnostojącej lub teren usług turystyki
- RZM** teren zabudowy zagrodowej
- RN** teren rolnictwa z zakazem zabudowy
- ZN** teren zieleni naturalnej
- KDD** teren drogi dojazdowej

IV. INFRASTRUKTURA TECHNICZNA


- istn. linia elektroenergetyczna napowietrzna SN 15kV

MIEJSCOWY PLAN ZAGOSPODAROWANIA PRZESTRZENNEGO CZĘŚCI MIEJSCOWOŚCI KIERSZTANOWO, GMINA MRAĞOWO

skala 1:1000
załącznik nr 2

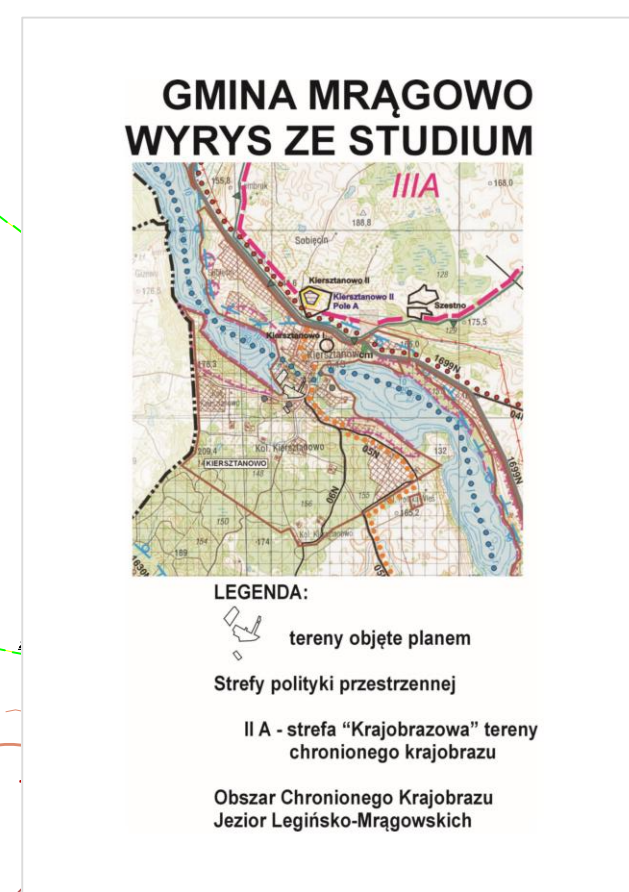

Jr. Kiersztanowice
pk. 1.06.21.08.2017
122.40 m n.p.m.

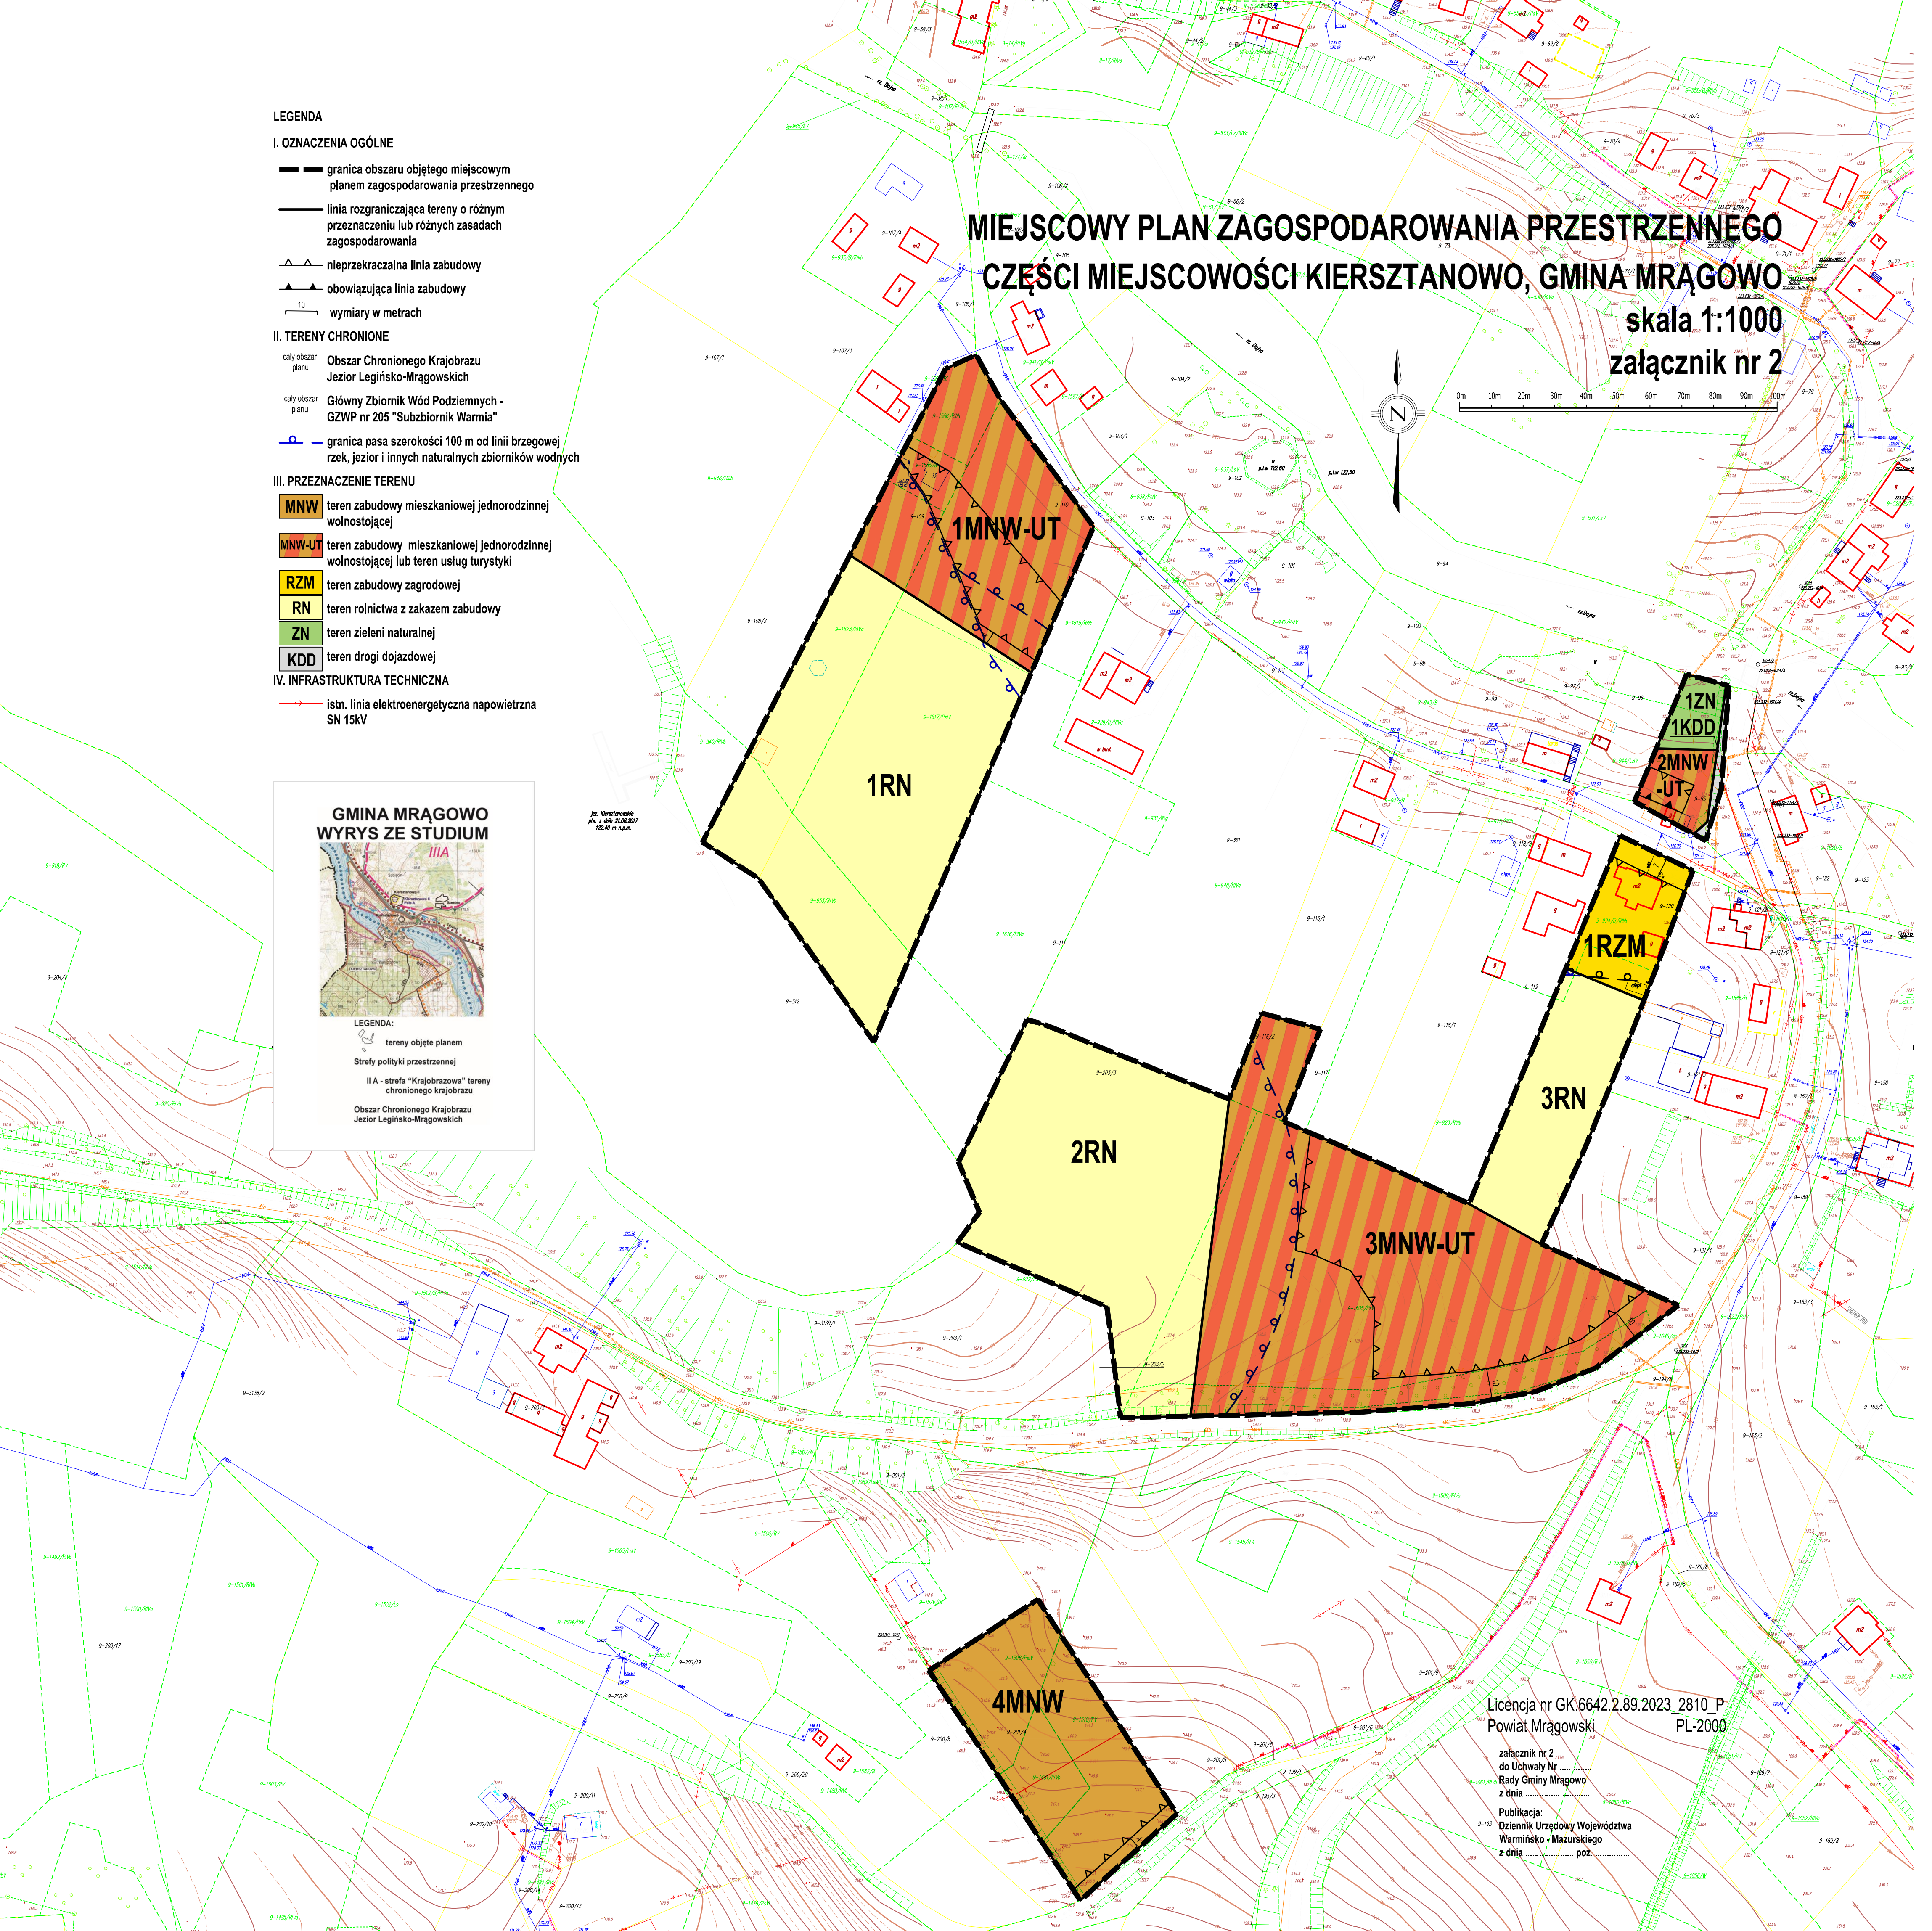

Licencja nr GK.6642.2.89.2023_2810_P
Powiat Mragowski PL-2000
załącznik nr 2
do Uchwały Nr
Rady Gminy Mragowo
z dnia
Publikacja:
Dziennik Urzędowy Województwa
Warmińsko - Mazuskiego
z dnia poz.