


ZAWADA gm. MRĄGOWO skala 1:5000

ZMIANA MIEJSCOWEGO PLANU ZAGOSPODAROWANIA PRZESTRZENNEGO

0 100 200 300 400 500m

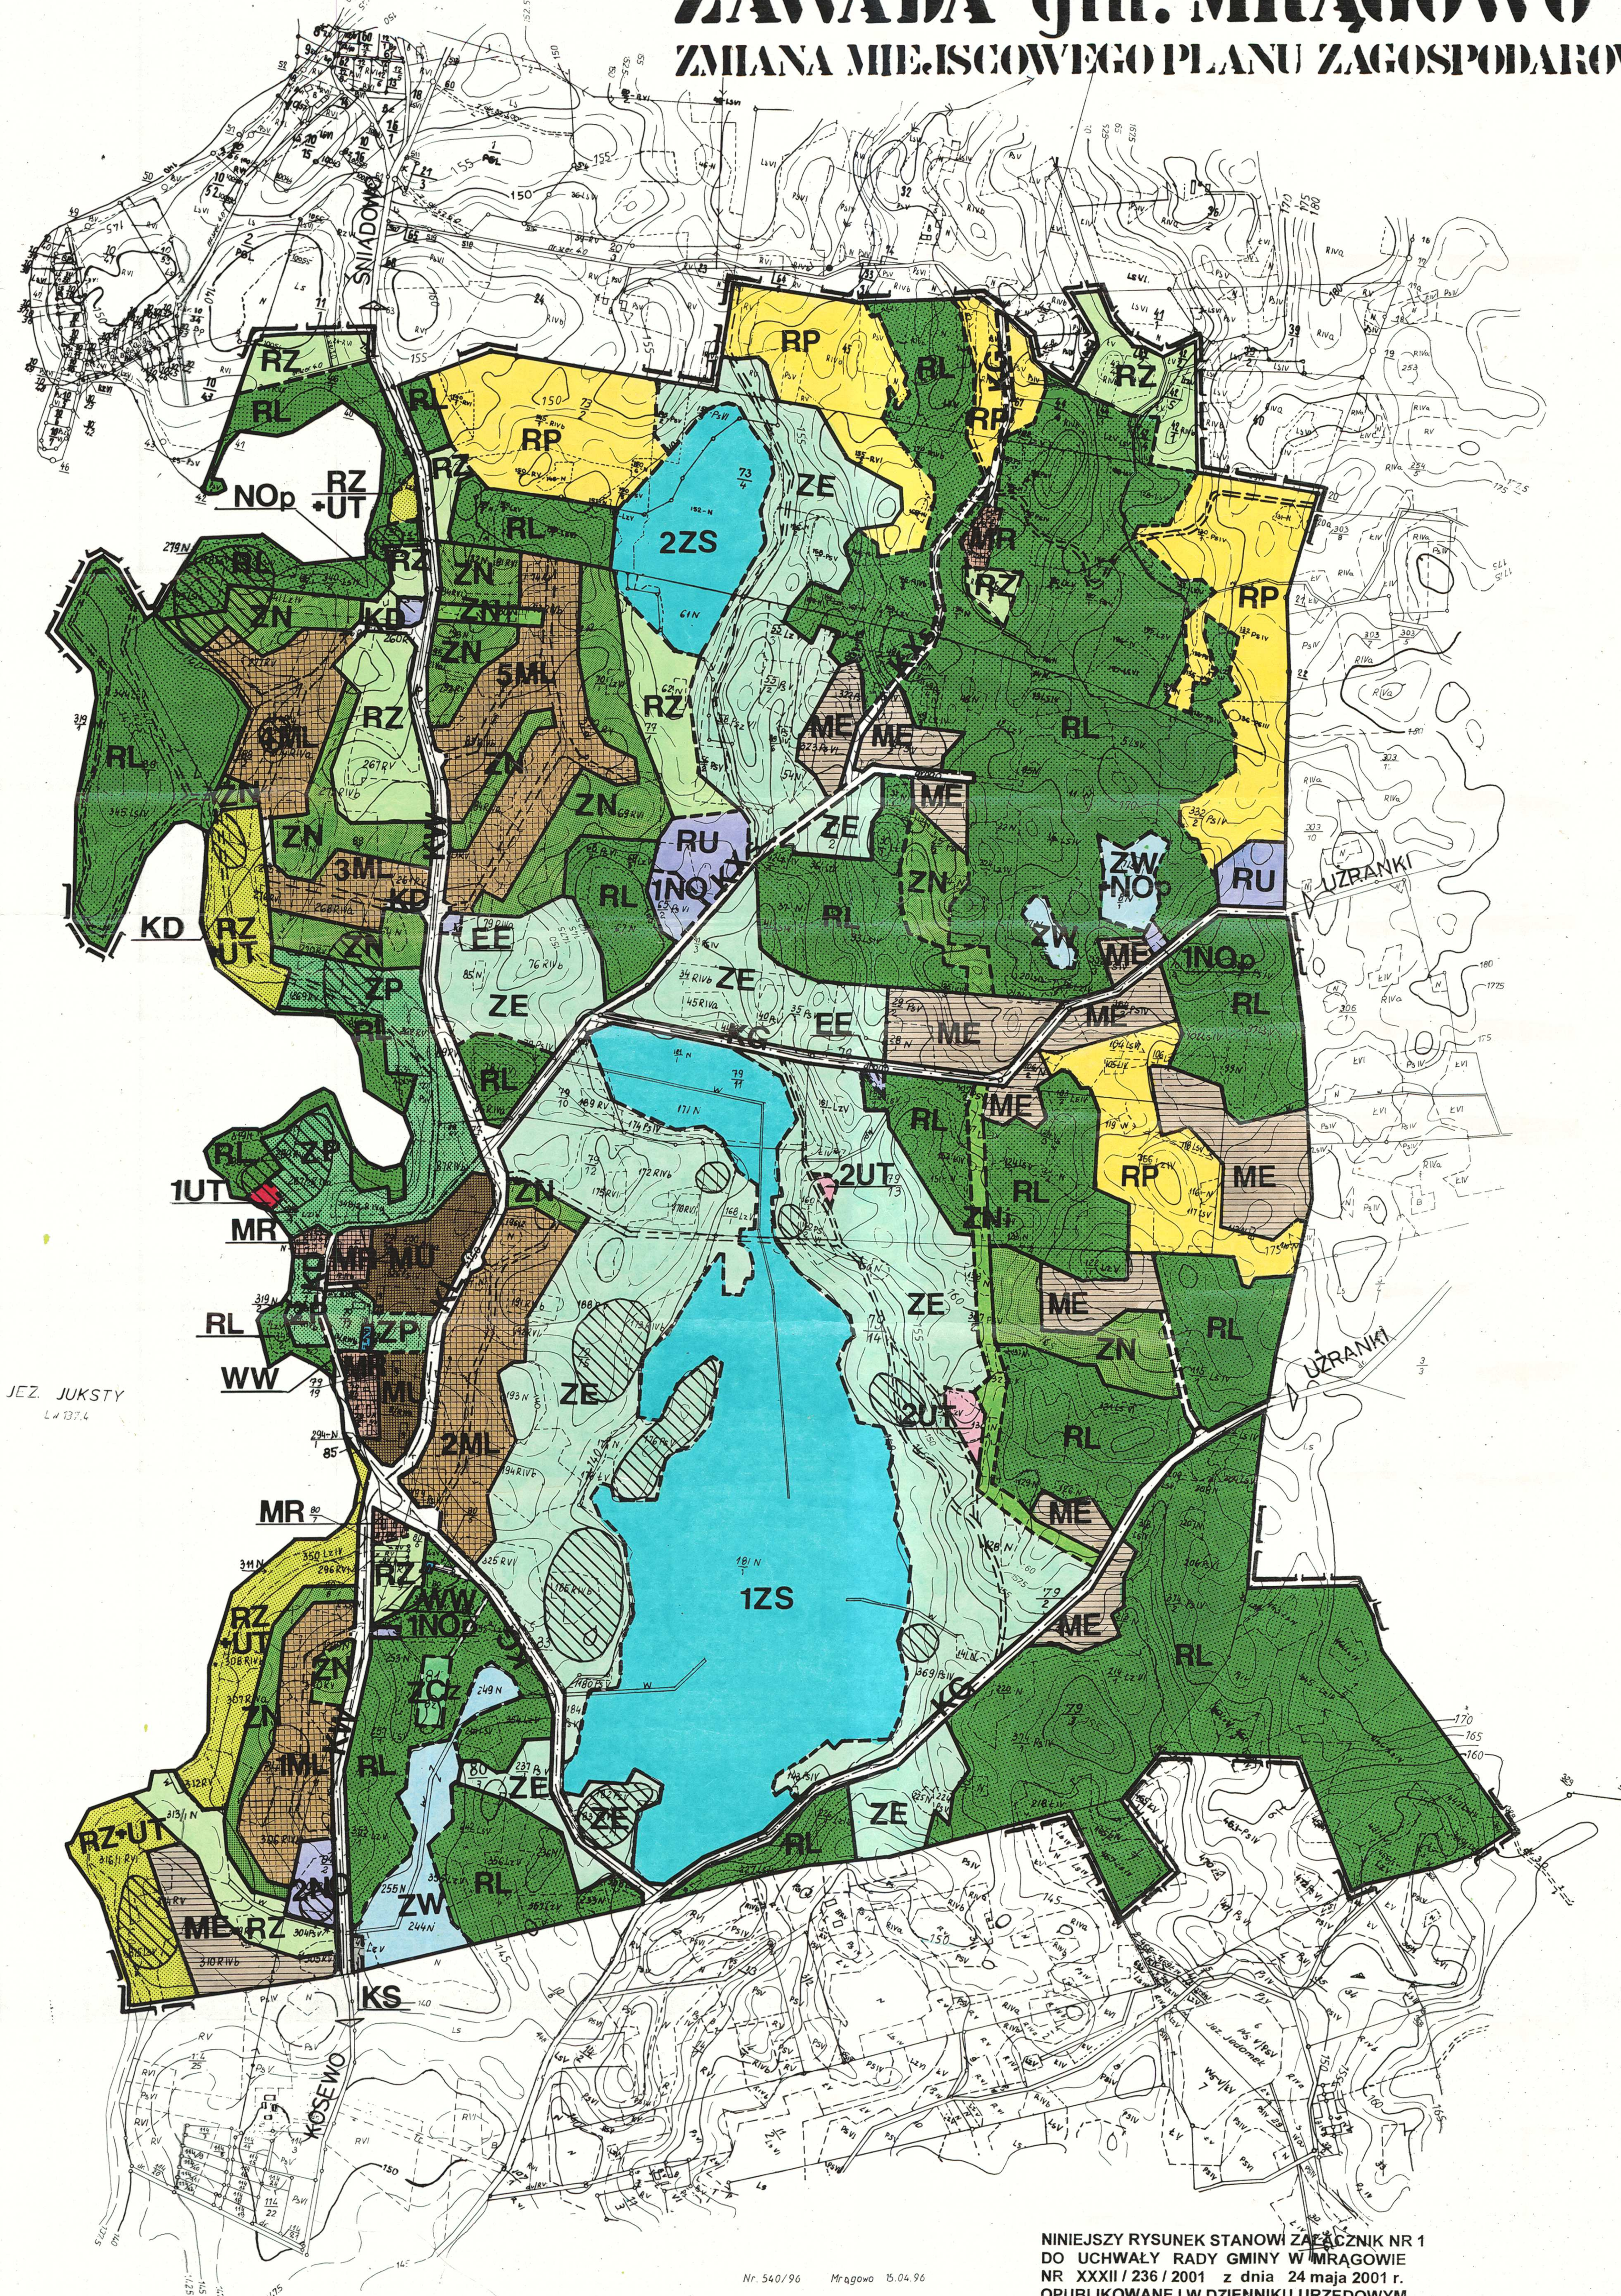

LEGENDA

OZNACZENIA OGÓLNE

- granice opracowania
- linie rozgraniczające ściśle określone
- linie rozgraniczające orientacyjne
- - - linie wewnętrznego podziału

PRZEZNACZENIE TERENU

- MU** zabudowa mieszkaniowa i usługowa
- ML** zabudowa mieszkaniowa
- ME** zabudowa mieszkaniowa rozproszona
- MR** istniejąca zabudowa zagrodowa
- RU** zabudowa służąca obsłudze funkcji rolnej
- 1UT** przystań sportów wodnych – teren lokalizacji obiektów kubaturowych
- 2UT** punkt widokowy – teren lokalizacji obiektów małej architektury służących obsłudze ciągów pieszych
- 1NO** oczyszczalnia ścieków
- 2NO** oczyszczalnia ścieków obsługująca północną część wsi Kosewo z odprowadzeniem oczyszczonych ścieków rowem melioracyjnym do jez. Juno
- NOp** przepompownia ścieków
- WW** ujęcie wody
- EE** stacja transformatorowa kontenerowa
- ZP** zieleni parkowa
- ZCz** istniejący cmentarz zarnikniety
- ZN** zieleni urządzone bez prawa zabudowy z możliwością włączenia w obszar projektowanych działek mieszkaniowych /ML/ lub działek zabudowy mieszkaniowej rozproszonej /ME/ z dopuszczeniem lokalizacji terenowych urządzeń sportowych
- RZ+UT** trwałe użytki zielone o dominującej funkcji rekreacyjnej
- ZE** zieleni niska o funkcjach ochronnych i krajobrazowych
- 1ZS** użytk ekologiczny do zachowania w stanie naturalnym
- 2ZS** użytk ekologiczny z możliwością przekształcenia w zbiornik wodny
- ZW** zarastające zbiorniki wodne do pozostawienia w stanie naturalnym
- ZW+NOp** zarastający zbiornik wodny z wykorzystaniem jako staw doczyszczający ścieki po oczyszczalni
- RL** istn. lasy, zadrzewienia i proj. zalesienia
- RZ** trwałe użytki zielone
- RP** grunty orne
- KS** parking samochodowy
- KW** droga powiatowa – szer. w liniach rozgraniczających 20m szer. jezdni 6m
- KL** ulica lokalna w ciągu drogi powiatowej, szer. w liniach rozgraniczających 20m szer. jezdni 6m
- KG** droga gminna – szer. w liniach rozgraniczających 15m szer. jezdni 5m
- KD** ulica dojazdowa – szer. w liniach rozgraniczających 12m szer. jezdni 5m
- KXs** droga gospodarcza – szer. w liniach rozgraniczających 10m
- ZNi** trasa przebiegu urządzeń sieciowych
- stanowiska archeologiczne

ZESPÓŁ AUTORSKI

zagospodarowanie przestrzenne : mgr inż. arch. Izabella Osowska - Rozeń
mgr inż. arch. Piotr M. Rozeń

sieci sanitarne : mgr inż. Grzegorz Bogdan

elektroenergetyka : Mirosław Działek

warunki fizjograficzne : mgr inż. Zbigniew Zaprzelski

opracowanie graficzne : techn. Halina Stasiowska
techn. Joanna Kozera

NINIEJSZY RYSUNEK STANOWI ZAŁĄCZNIK NR 1 DO UCHWAŁY RADY GMINY W MRĄGOWIE NR XXXII / 236 / 2001 z dnia 24 maja 2001 r. OPUBLIKOWANEJ W DZIENNIKU URZĘDOWYM WOJEWÓDZTWA WARMIŃSKO-MAZURSKIEGO NR ...58... z dnia 05 lipca 2001 r. poz. 912...

Nr 540/96 Mrągowo 15.04.96

...

Obr. KOSEWO
Obr. ŚNIADOWO

Lewostronna matryca w skali 1:5000

wykonana z matryc ewidencyjnych : obr. Kosewo ark. 2, obr. Śniadowo ark. 1, 2, oraz przeskalowania warstw z map topograficznych w skali 1:10.000.

Podział arkuszy

OKRĘGOWE PRZEDSIĘBIORSTWO
GEODEZYJNO-KARTOGRAFICZNE Spółka z o.o.
W OLSZTYNIE

Kierownik Pracowni
Kartograficznej
mgr inż. Stefan Brożkowski

dn. 04.04.1996 r.

Nr rob. 03031753099

Lewostronną matrycę wykonano metodą mechaniczną z materiałów geodezyjnych znajdujących się w Wojewódzkim Ośrodku Dokumentacji Geodezyjno-Kartograficznej

OKRĘGOWE PRZEDSIĘBIORSTWO GEODEZYJNO-KARTOGRAF.
Spółka z o.o.
PRACOWNIA REPRODUKCJI W OLSZTYNIE

Nr rob. 213/96
Olsztyn dn. 25.03.96

Kierownik Pracowni
mgr inż. M. Starczewski