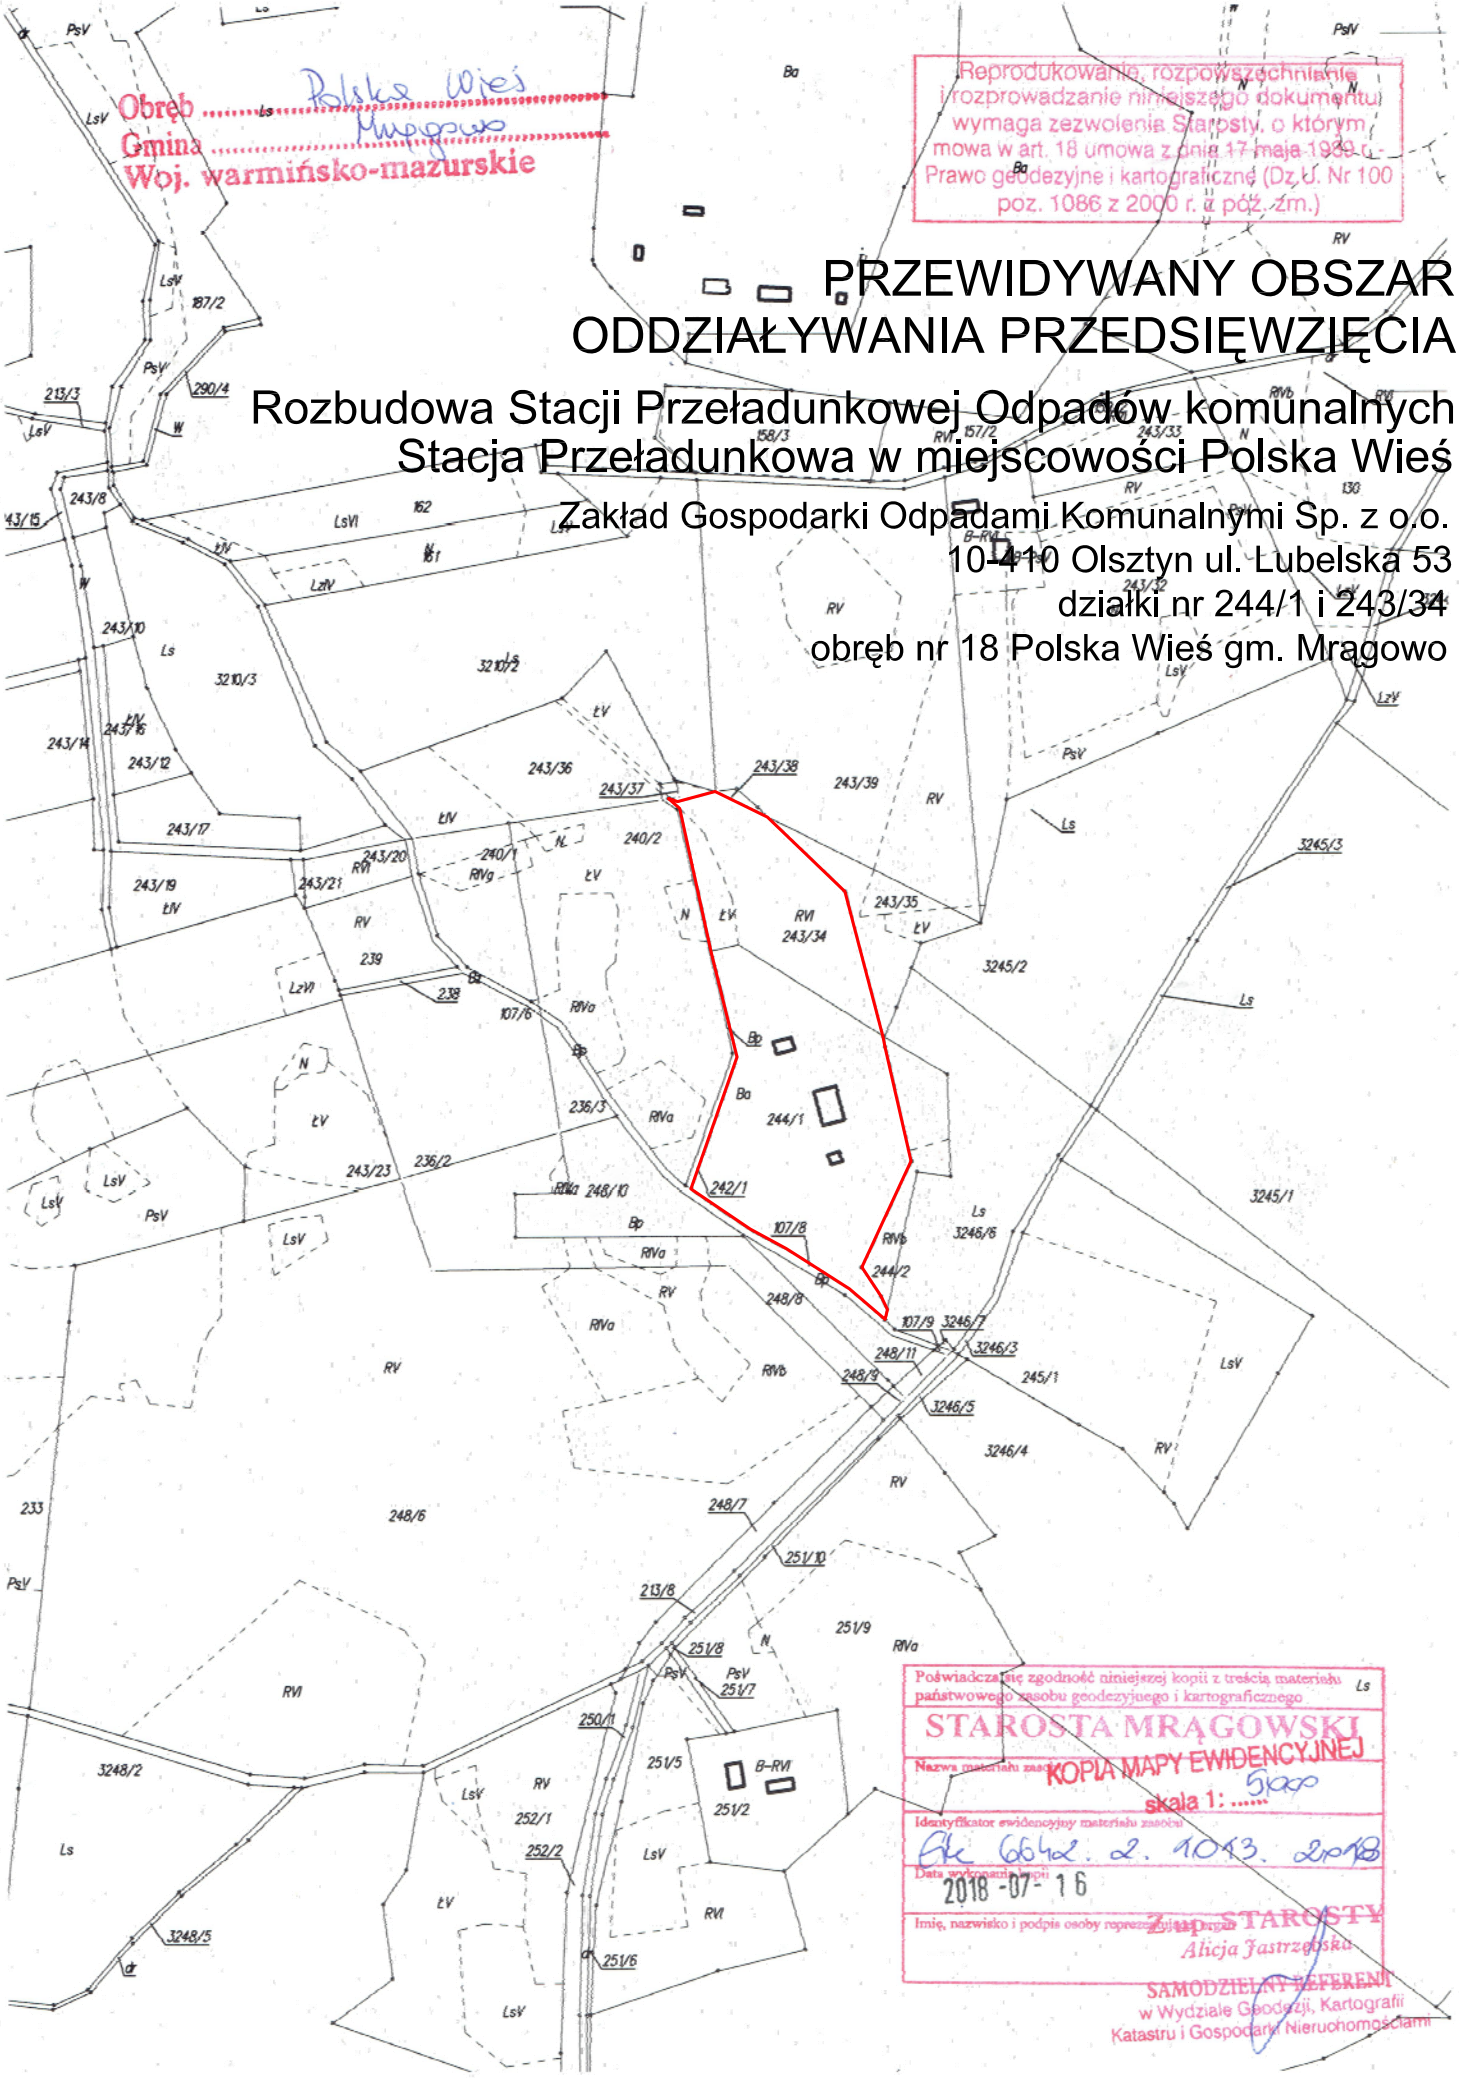
Obręb ..... Polska Wieś
Gmina ..... Mrągowo
Woj. warmińsko-mazurskie
Reprodukowanie, rozpowszechnianie i rozprowadzanie niniejszego dokumentu wymaga zezwolenia Starosty, o którym mowa w art. 18 umowa z dnia 17 maja 1989 r. Prawo geodezyjne i kartograficzne (Dz. U. Nr 100 poz. 1086 z 2000 r. z późn. zm.)
PRZEWIDYWANY OBSZAR ODDZIAŁYWANIA PRZEDSIĘWZIĘCIA
Rozbudowa Stacji Przeładunkowej Odpadów komunalnych
Stacja Przeładunkowa w miejscowości Polska Wieś
Zakład Gospodarki Odpadami Komunalnymi Sp. z o.o.
10-410 Olsztyn ul. Lubelska 53
działki nr 244/1 i 243/34
obręb nr 18 Polska Wieś gm. Mrągowo
Poświadcza się zgodność niniejszej kopii z treścią materiału państwowego zasobu geodezyjnego i kartograficznego
STAROSTA MRĄGOWSKI
Nazwa materiału zasobu KOPIA MAPY EWIDENCYJNEJ
skala 1: 5000
Identyfikator ewidencyjny materiału zasobu Gk. 6642. 2. 1043. 2018
Data wydania kopii 2018-07-16
Imię, nazwisko i podpis osoby reprezentującej organ
z up. STAROSTY
Alicja Jastrzębska
SAMODZIELNY REFERENT
w Wydziale Geodezji, Kartografii
Katastru i Gospodarki Nieruchomościami