


MATRYCA LEWOSTRONNA  
Skala 1:1000  
Mapa do celów projektowych

gm. Mrągowo  
ob. Polska Wieś

WYKONAWCA: GEODETA UPRAWNIONY  
mgr inż. Andrzej Januszewski  
upr. nr 9882

Mapa aktualna na dzień 30.10.2000 r.

STAROSTA MRĄGOWSKI  
POMIAROWY OŚRODEK DOKUMENTACJI  
GEODEZYJNEJ I KARTOGRAFICZNEJ  
W Mrągowie, ul. Wolności 10  
tel. 010 24 10 20 00  
fax 010 24 10 20 01  
e-mail: starosta@mrągowo.pl  
www.mragowo.pl

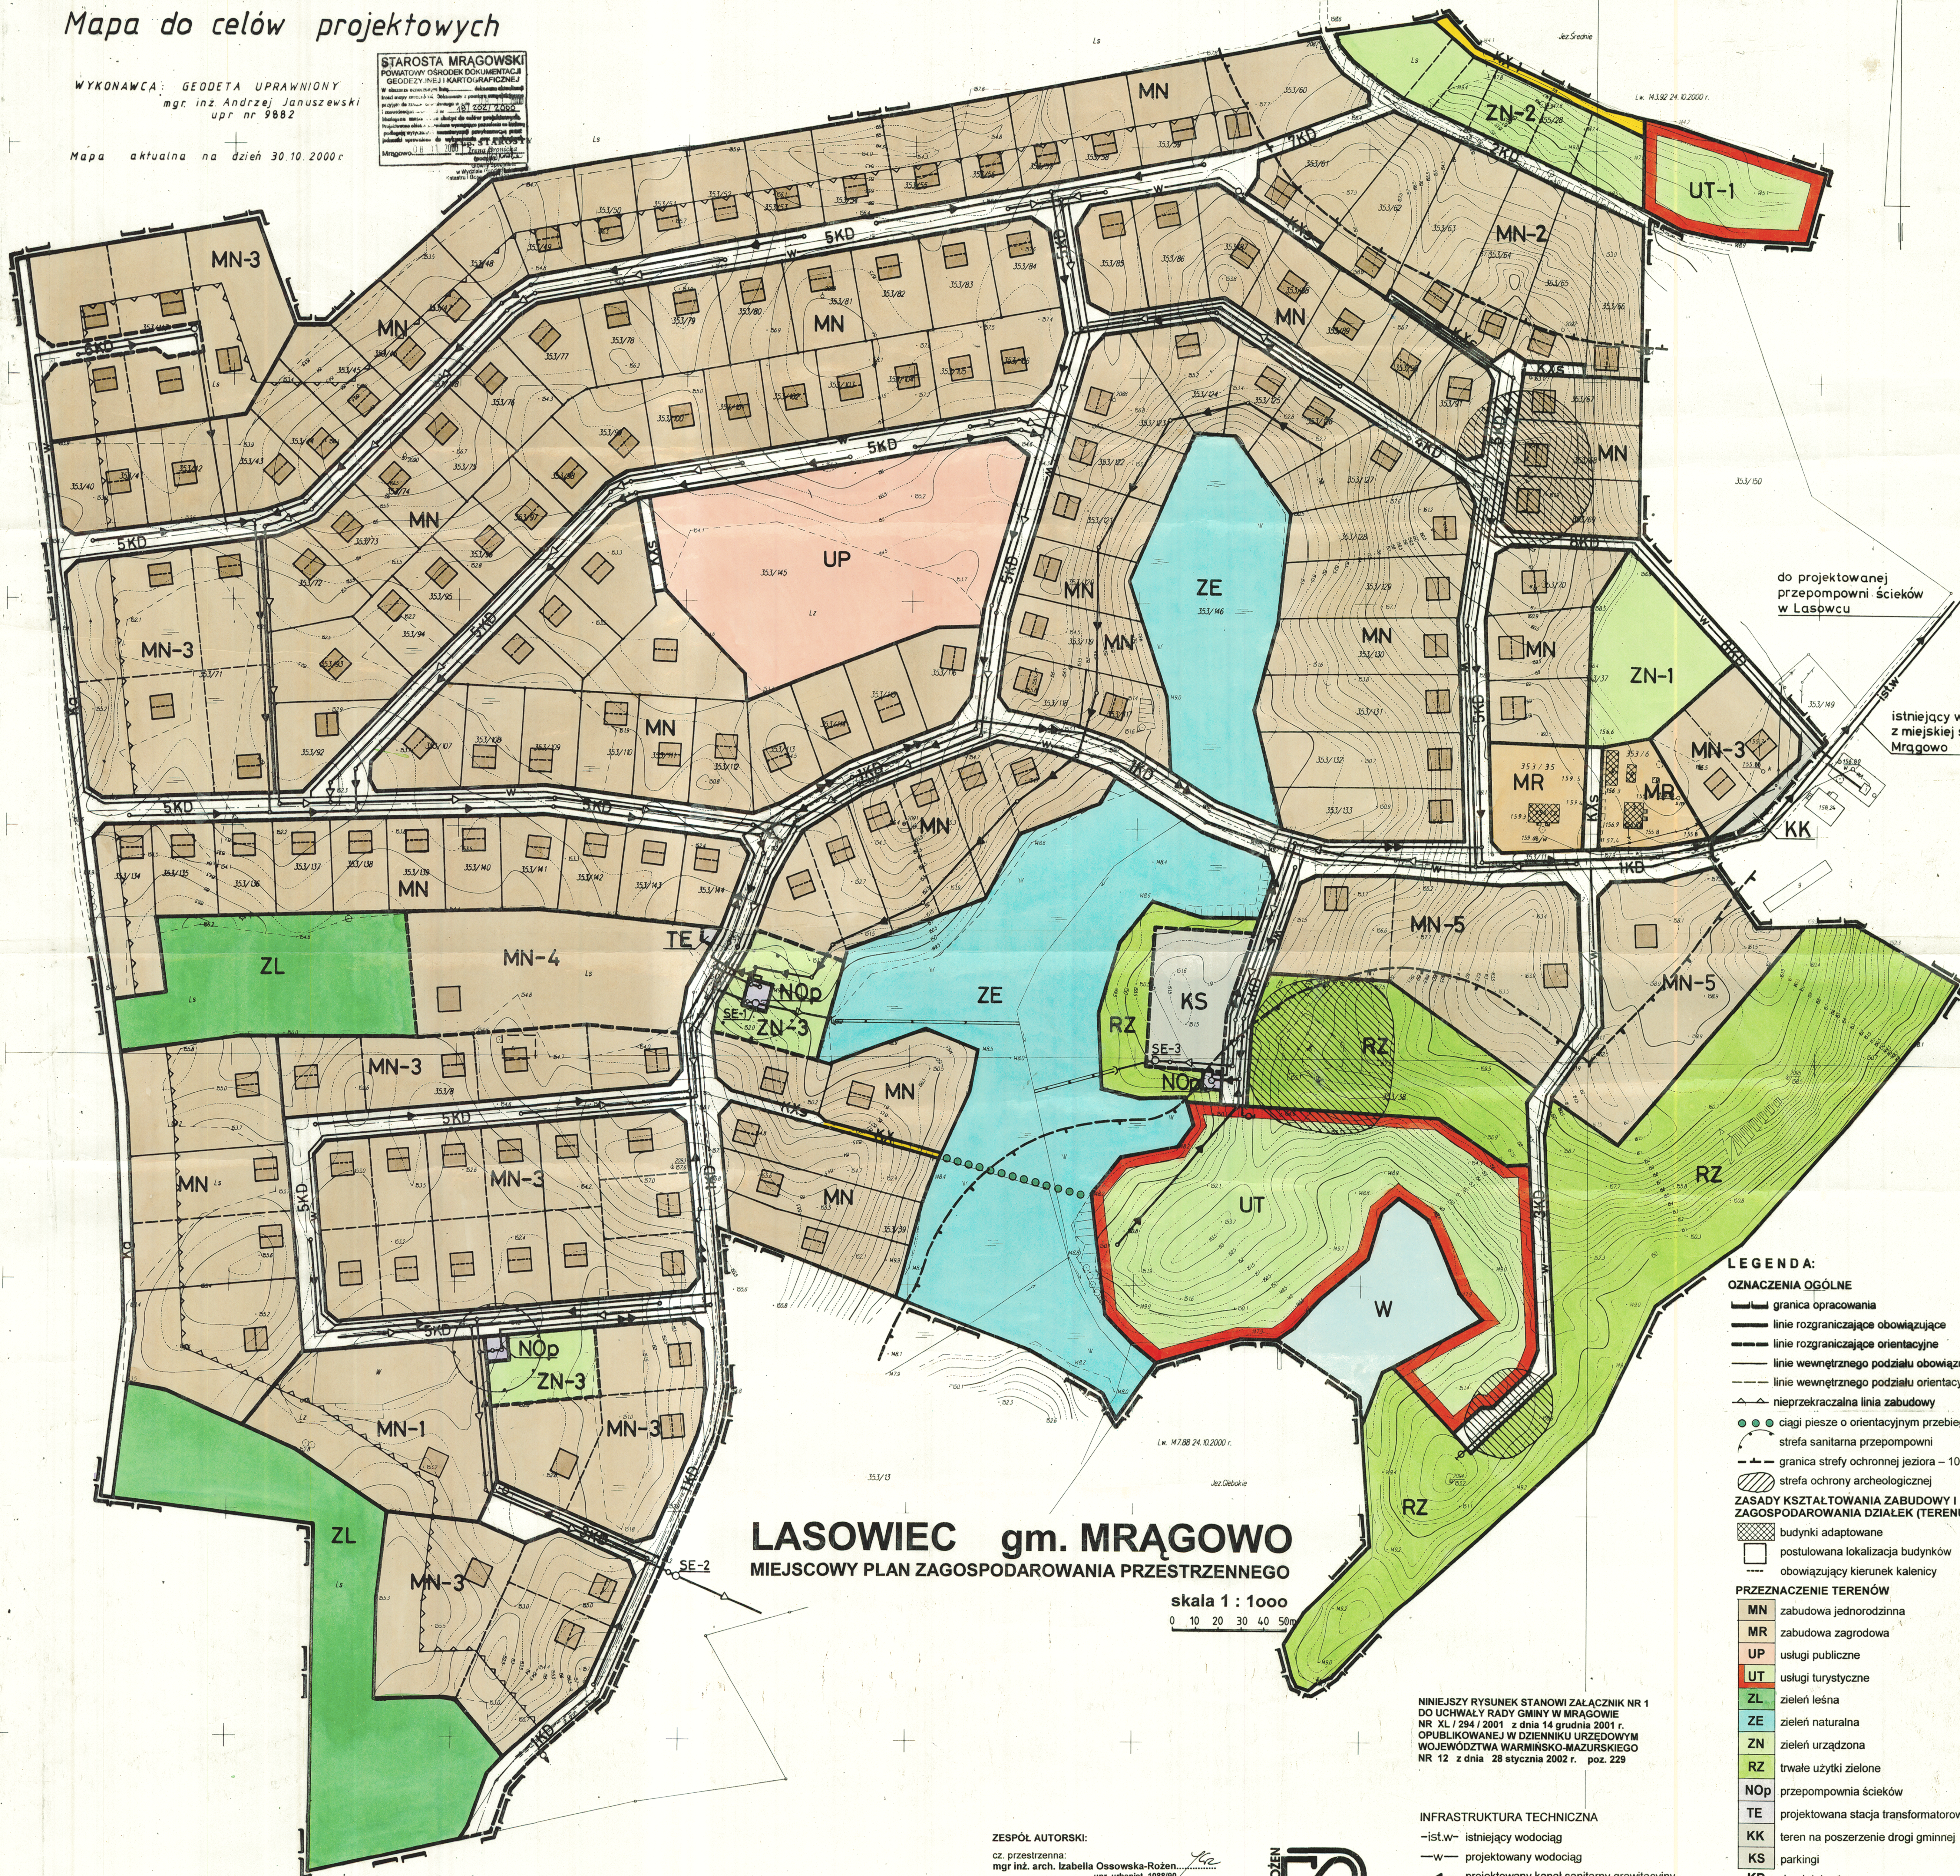

LASOWIEC gm. MRĄGOWO  
MIEJSCOWY PLAN ZAGOSPODAROWANIA PRZESTRZENNEGO

skala 1 : 1000  
0 10 20 30 40 50m

- LEGENDA:**
- OZNACZENIA OGÓLNE**
- granica opracowania
  - linie rozgraniczające obowiązujące
  - linie rozgraniczające orientacyjne
  - linie wewnętrznego podziału obowiązujące
  - linie wewnętrznego podziału orientacyjne
  - nieprzekraczalna linia zabudowy
  - ciągi piesze o orientacyjnym przebiegu
  - strefa sanitarna przepompowni
  - granica strefy ochronnej jeziora – 100 m
  - strefa ochrony archeologicznej
- ZASADY KSZTAŁTOWANIA ZABUDOWY I ZAGOSPODAROWANIA DZIAŁEK (TERENU)**
- budynki adaptowane
  - postulowana lokalizacja budynków
  - obowiązujący kierunek kalenicy
- PRZEZNACZENIE TERENÓW**
- MN zabudowa jednorodzinna
  - MR zabudowa zagrodowa
  - UP usługi publiczne
  - UT usługi turystyczne
  - ZL zieleni leśna
  - ZE zieleni naturalna
  - ZN zieleni urządzona
  - RZ trwałe użytki zielone
  - NOp przepompownia ścieków
  - TE projektowana stacja transformatorowa
  - KK teren na poszerzenie drogi gminnej
  - KS parkingi
  - KD drogi dojazdowe
  - Kg drogi gospodarcze
  - KXs ciągi piesze z dopuszczeniem dojazdu
  - W ciągi piesze
  - W wzdłuż linii technicznych

NINIEJSZY RYSUNEK STANOWI ZAŁĄCZNIK NR 1  
DO UCHWAŁY RADY GMINY W MRĄGOWIE  
NR XL / 294 / 2001 z dnia 14 grudnia 2001 r.  
OPUBLIKOWANEJ W DZIENNIKU URZĘDOWYM  
WOJEWÓDZTWA WARMIŃSKO-MAZURSKIEGO  
NR 12 z dnia 28 stycznia 2002 r. poz. 229

ZESPÓŁ AUTORSKI:

cz. przestrzenna:  
mgr inż. arch. Izabella Ossowska-Rożen,  
upr. urbanist. 1088/90

mgr inż. arch. Piotr M. Rożen,  
upr. urbanist. 1089/90

sieci sanitarne:  
mgr inż. Grzegorz Bogdan,  
upr. urbanist. 1088/90

opracowanie graniczne:  
techn. Joanna Kozera,  
upr. techn. 1088/90

INFRASTRUKTURA TECHNICZNA

- ist.w- istniejący wodociąg
- w- projektowany wodociąg
- projektowany kanał sanitarny grawitacyjny
- projektowany rurociąg tłoczny sanitarny
- projektowany kanał deszczowy
- SE-3 projektowana oczyszczalnia wód deszczowych
- istniejące linie elektroenergetyczne nn

