27

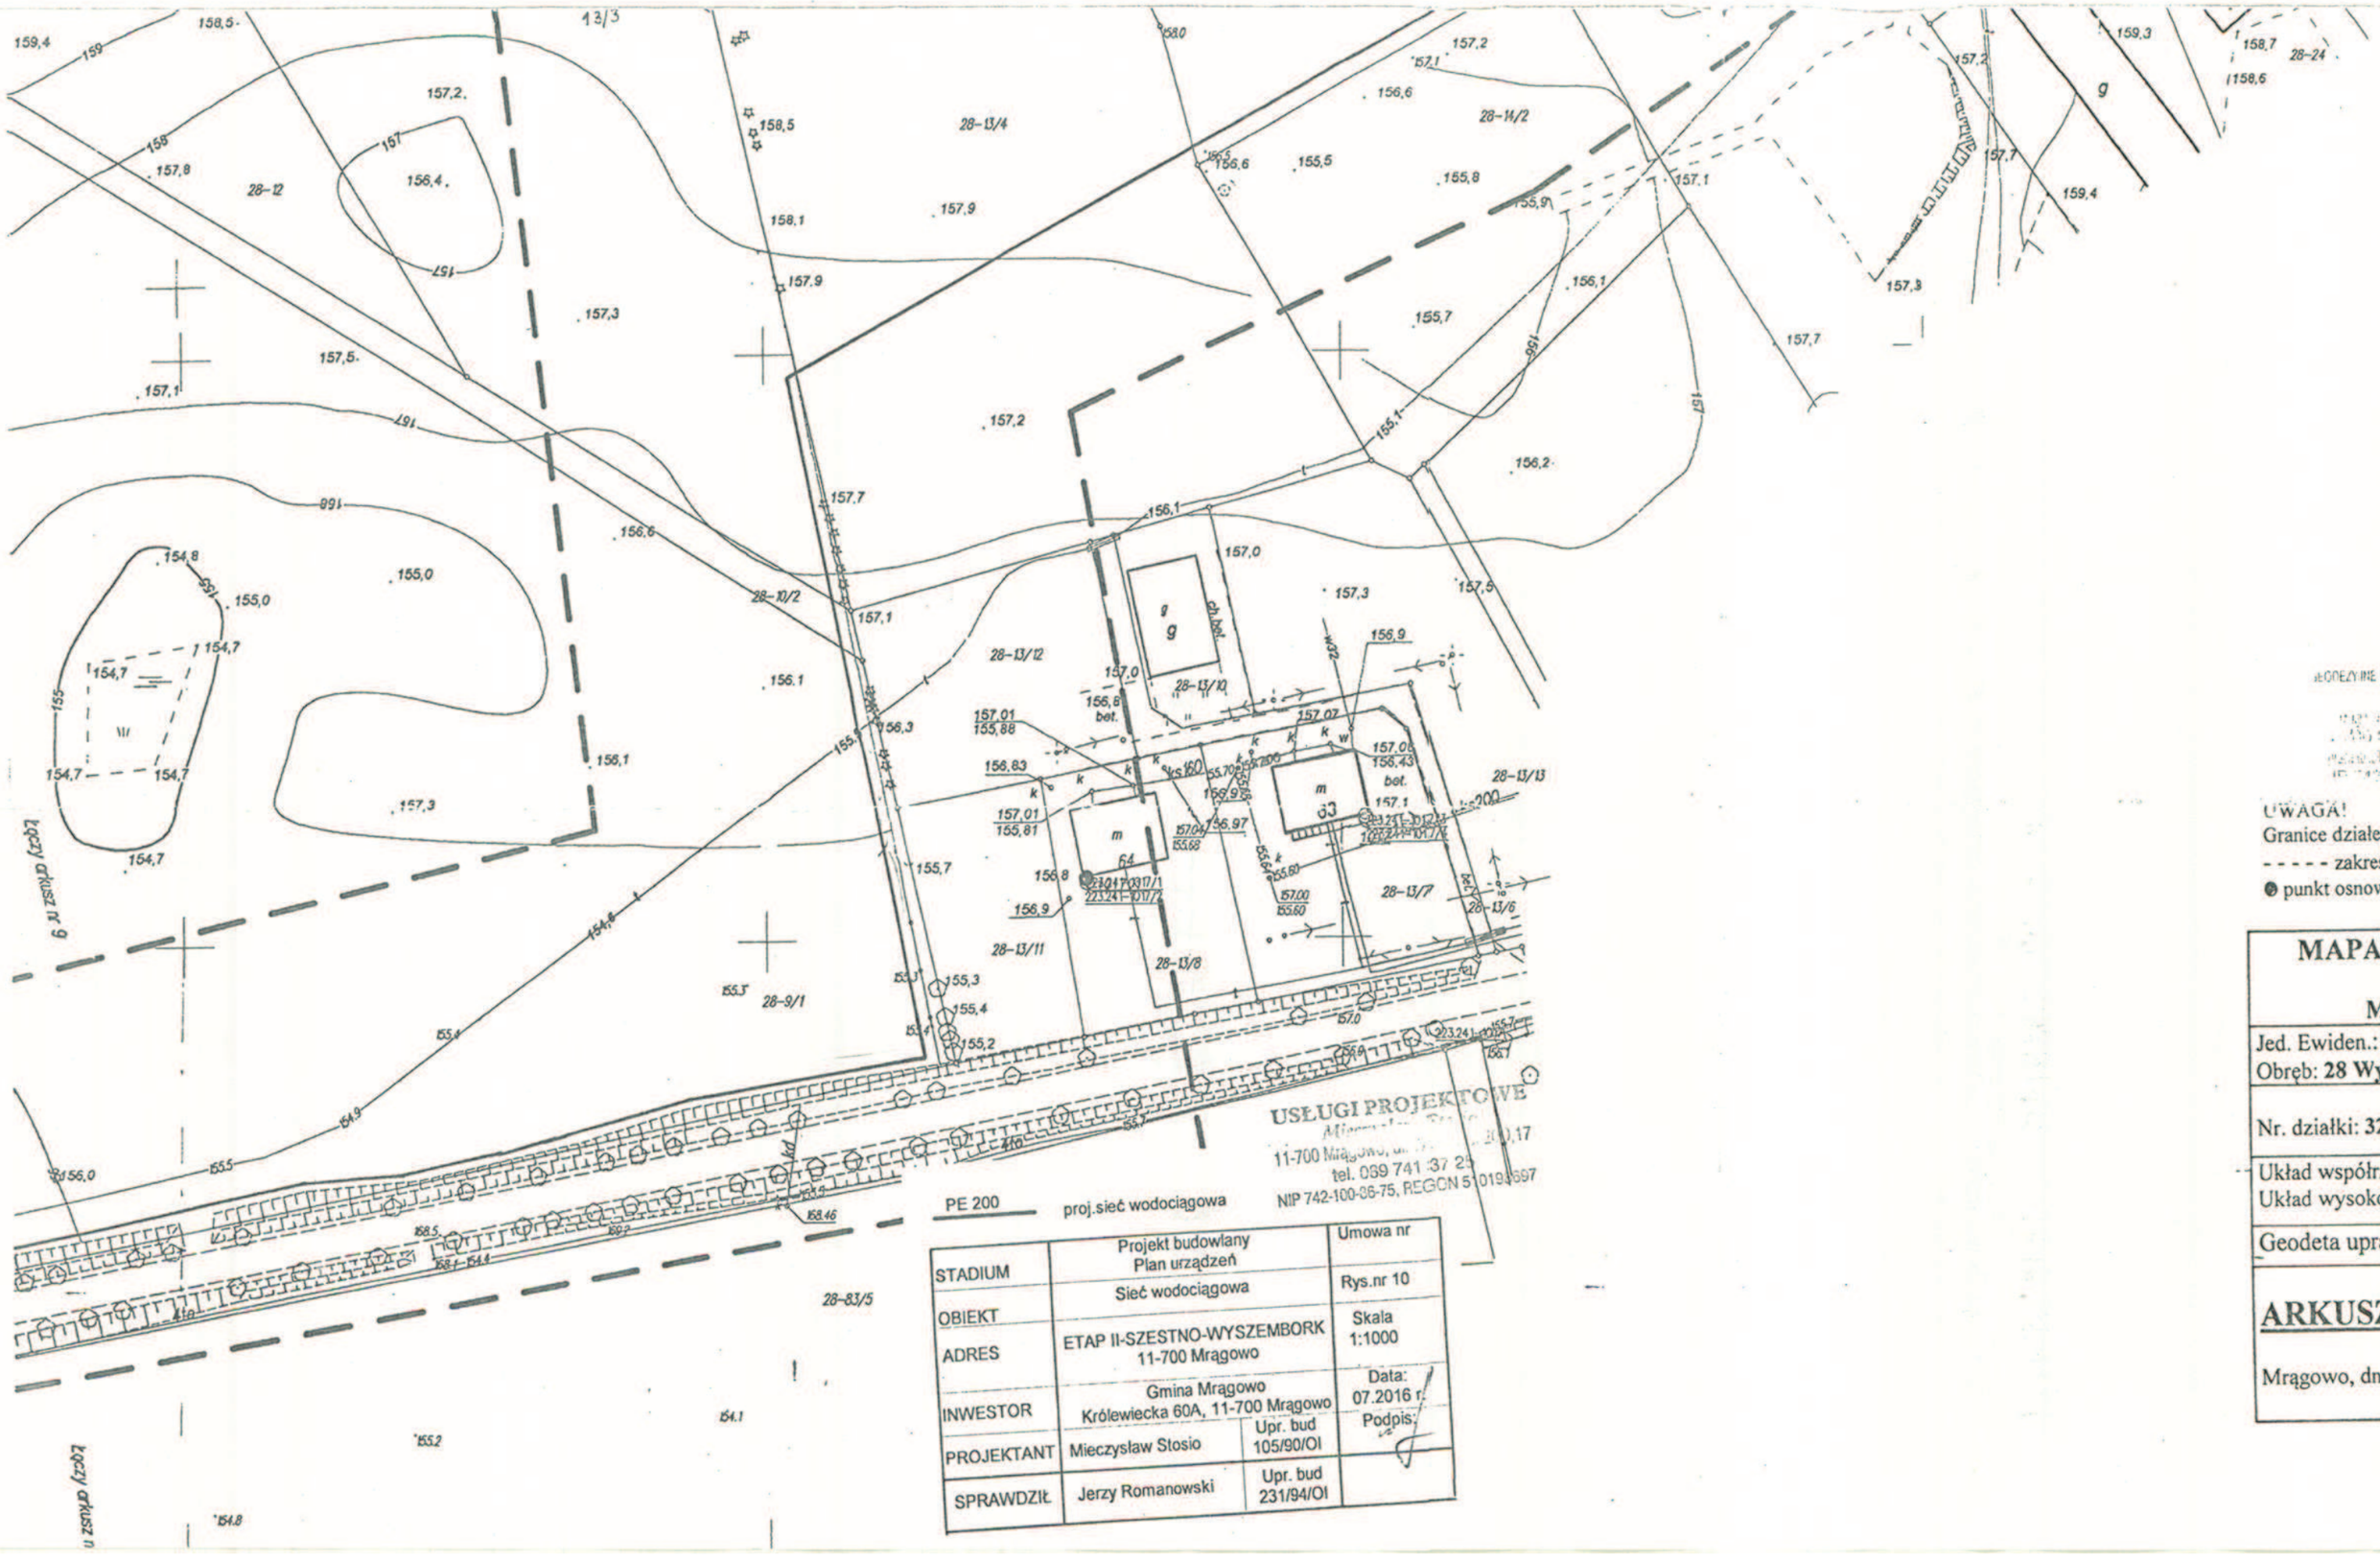

PE 200	proj.sieć wodociągowa		
STADIUM	Projekt budowlany Plan urządzeń		Umowa nr
OBIEKT	Sieć wodociągowa		Rys.nr 10
ADRES	ETAP II-SZESTNO-WYSZEMBORK 11-700 Mrągowo		Skala 1:1000
INWESTOR	Gmina Mrągowo Królewiecka 60A, 11-700 Mrągowo		Data: 07.2016 r.
PROJEKTANT	Mieczysław Stosio	Upr. bud 105/90/OI	Podpis:
SPRAWDZIŁ	Jerzy Romanowski	Upr. bud 231/94/OI	

POWIATOWY ZARZĄD DRÓG
11-700 Mrągowo, ul. Nowogródzka 1
Załącznik do decyzji, postanowienia-
pisma z dn. 2016-09-16
Nr [illegible] - 55.6111.29.2016
INSPEKTOR ds.
Utrzymania Dróg i Mostów
podpis .....
Izabela Sadłowska

GEODEZYJNE BIURO USŁUGI GOSPODARKI NIERUCHOMOŚCIAMI
"GEOSERWIS"
mgr inż. W. Włodzimierz Antoniuk
11-700 Mrągowo, ul. Mazurskie 21/13
tel. kom. 0 602 456 641, tel. dom. 742 64 82
NIP 742-130-22-56, REGON 510[illegible]

UWAGA!
Granice działek, wkreślono na podstawie mapy ewidencyjnej w skali 1 : 5000 znajdującej się w zasobie PODGiK w Mrągowie.
- - - - - zakres aktualizacji
● punkt osnowy geodezyjnej podlegający ochronie prawnej

MAPA SYTUACYJNO – WYSOKOŚCIOWA
w skali 1: 1000
MAPA DO CELÓW PROJEKTOWYCH

Jed. Ewiden.: **281003_2 Mrągowo** Obręb: **28 Wyszembork**	Identyfikator zgłoszenia prac: **GK.6642.1.350.2016**
Nr. działki: **320/1, 320/2, 36, 64**	Sekcja mapy: **7.211.23.15.2**
Układ współrzędnych płaskich: **„2000"** Układ wysokości. : **Kronsztadt 60**	
Geodeta uprawniony: **mgr inż. Włodzimierz Antoniuk nr upr. 9872**	
ARKUSZ NR 10 Mrągowo, dn. **24. 06. 2016 r.**	Wykonawca: GEODETA UPRAWNIONY mgr inż. Włodzimierz Antoniuk Świadectwo [illegible] Gospodarki Przestrzennej [illegible] Skala 1: 2

[illegible], że niniejszy dokument został opracowany w oparciu o [illegible] geodezyjnych i kartograficznych, których rezultaty [illegible] operat techniczny wpisany do ewidencji materiałów [illegible] do zasobu geodezyjnego i kartograficznego
STAROSTA MRĄGOWSKI
[illegible] ewidencyjny materiału zasobu - operatu technicznego
Nr 2016.517
[illegible] operatu technicznego do ewidencji materiałów zasobu
30 CZE. 2016
Imię, nazwisko i podpis osoby reprezentującej organ
Z up. STAROSTY
Krzysztof Muraszko
GŁÓWNY SPECJALISTA
[illegible]

Nie wyklucza się istnienia w terenie również urządzeń podziemnych ułożonych, a nie zgłoszonych do inwentaryzacji geodezyjnej. Wszystkie obiekty budowlane wymagające pozwolenia na budowę podlegają wytyczeniu na gruncie przez jednostkę wykonawstwa geodezyjnego, a po ich wybudowaniu – powykonawczej inwentaryzacji geodezyjnej.