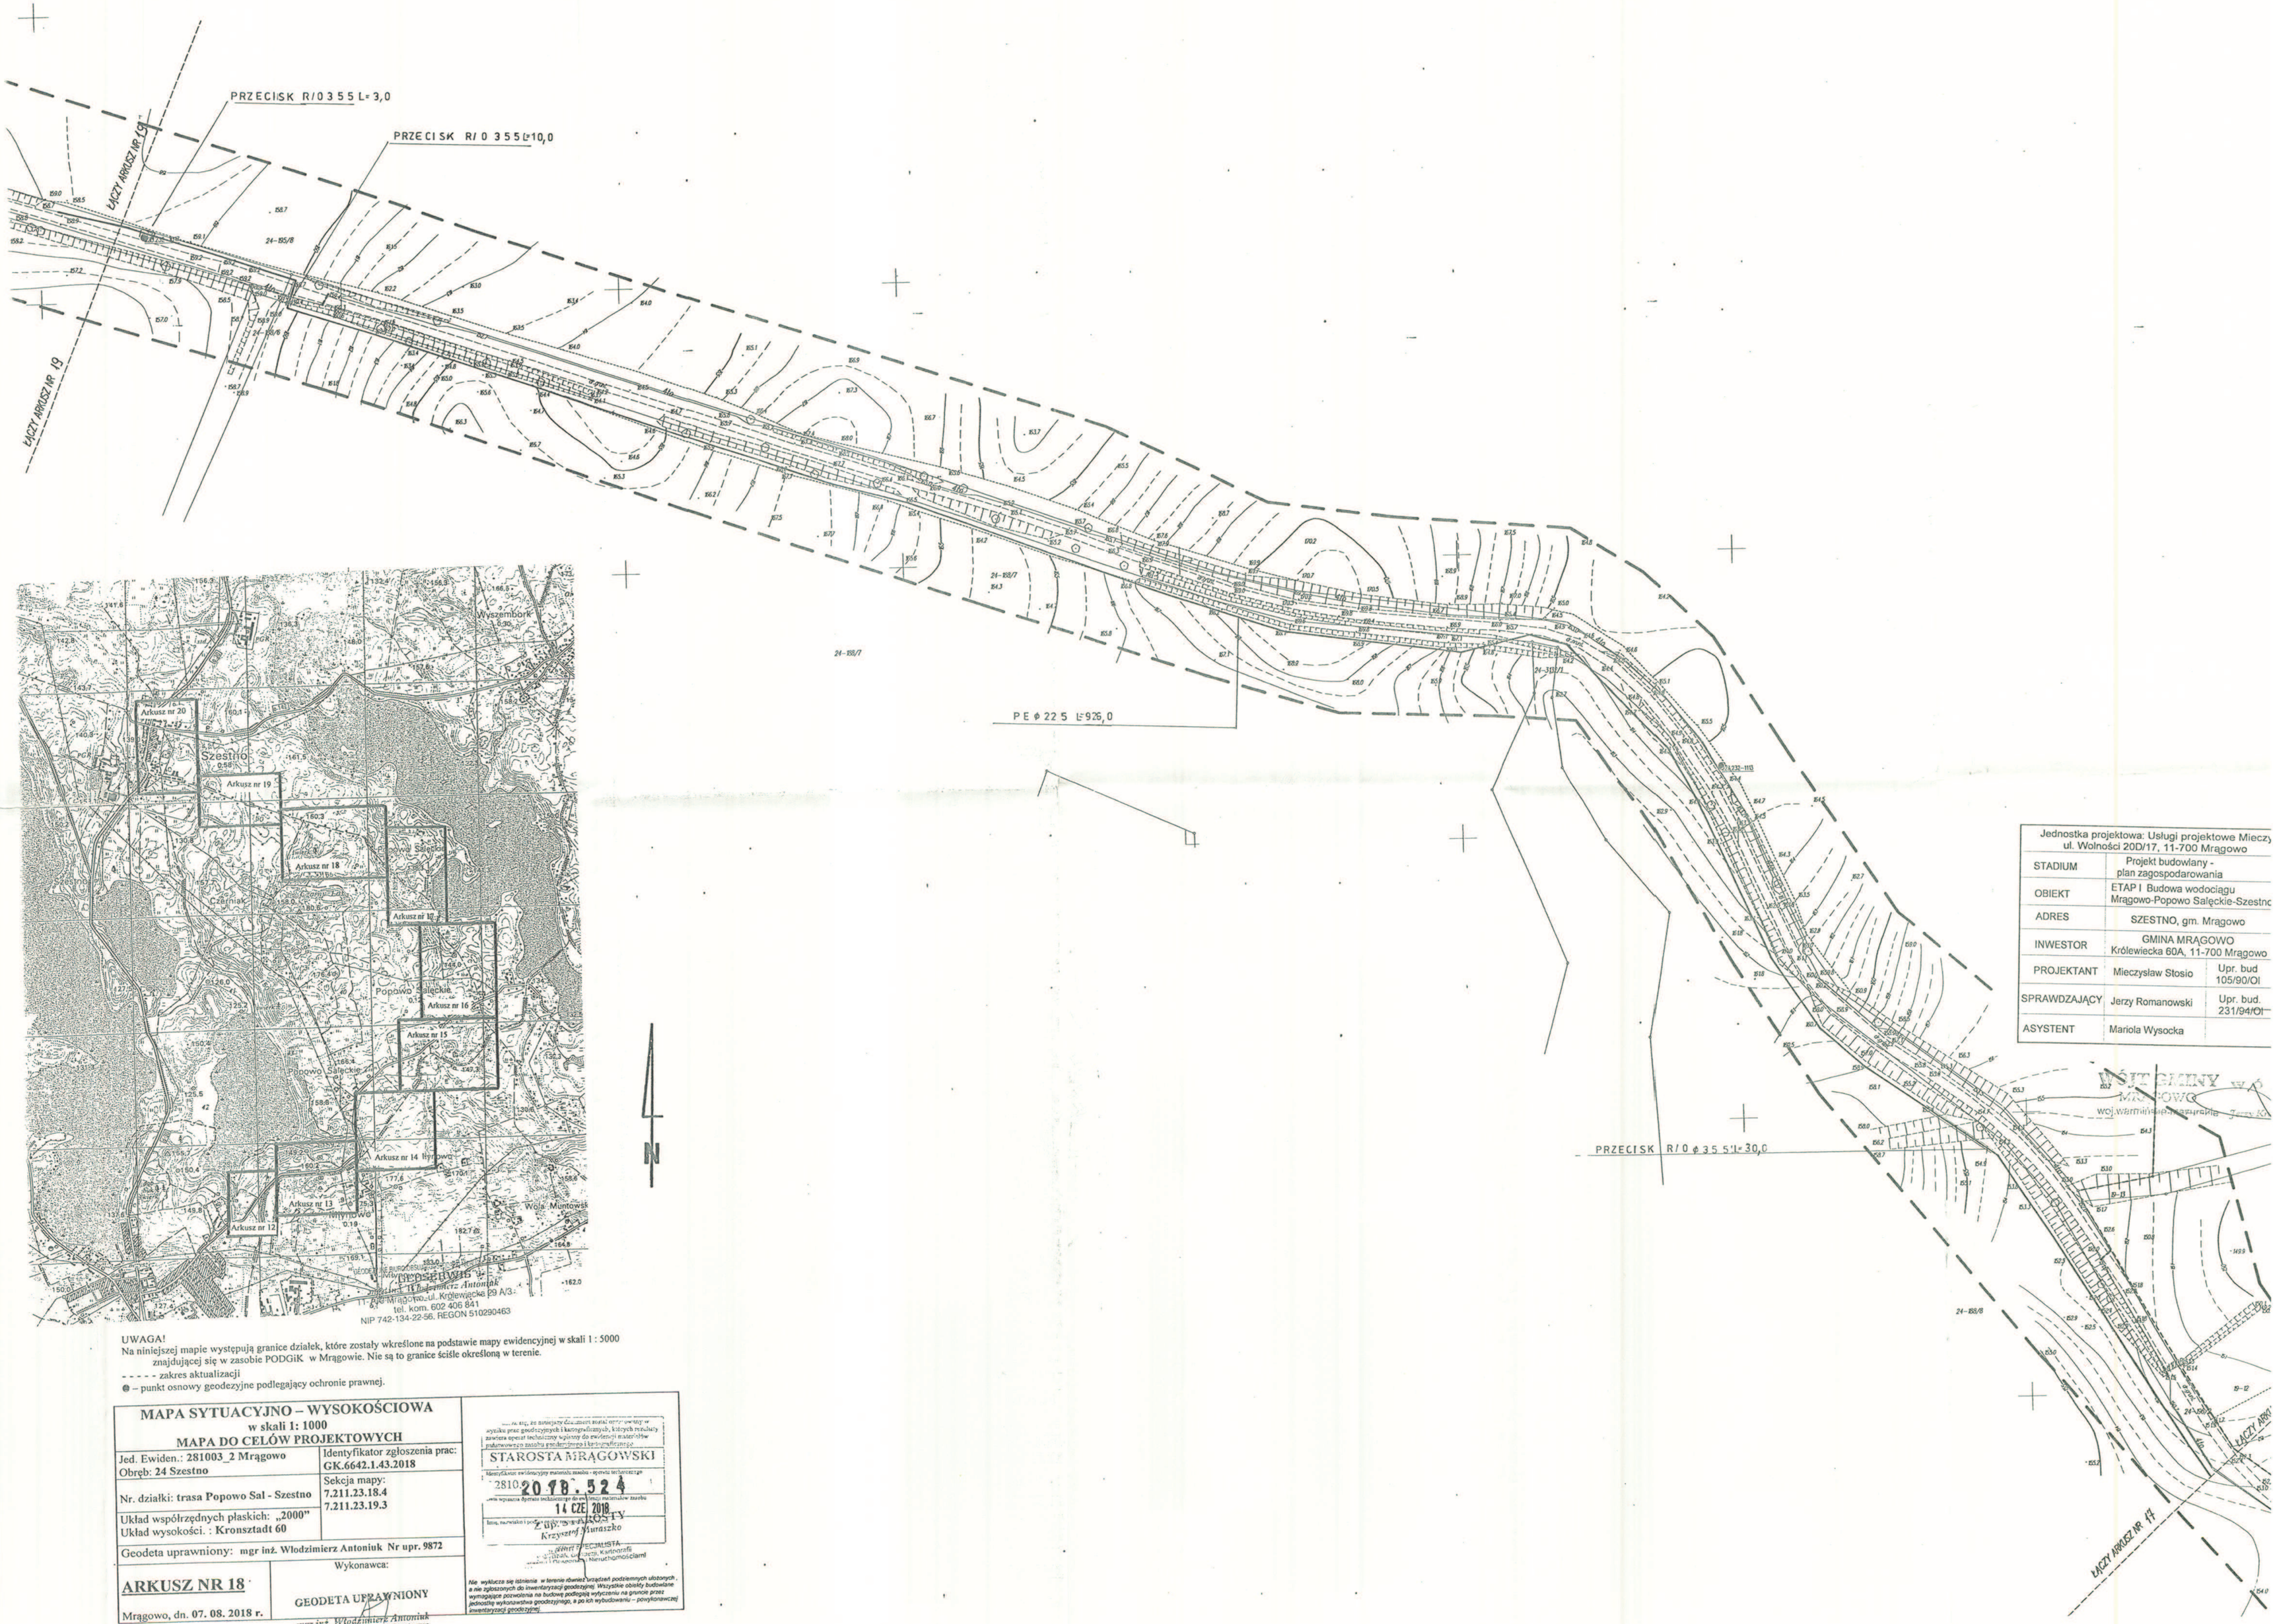

Jednostka projektowa: Usługi projektowe Mieczy ul. Wolności 20D/17, 11-700 Mrągowo		
STADIUM	Projekt budowlany - plan zagospodarowania	
OBIEKT	ETAP I Budowa wodociągu Mrągowo-Popowo Salęckie-Szestno	
ADRES	SZESTNO, gm. Mrągowo	
INWESTOR	GMINA MRĄGOWO Królewiecka 60A, 11-700 Mrągowo	
PROJEKTANT	Mieczysław Stosio	Upr. bud 105/90/Ol
SPRAWDZAJĄCY	Jerzy Romanowski	Upr. bud. 231/94/Ol
ASYSTENT	Mariola Wysocka	

UWAGA!
Na niniejszej mapie występują granice działek, które zostały wkreślone na podstawie mapy ewidencyjnej w skali 1 : 5000 znajdującej się w zasobie PODGiK w Mrągowie. Nie są to granice ściśle określoną w terenie.

- - - - - zakres aktualizacji

● – punkt osnowy geodezyjne podlegający ochronie prawnej.

MAPA SYTUACYJNO – WYSOKOŚCIOWA w skali 1: 1000 MAPA DO CELÓW PROJEKTOWYCH	
Jed. Ewiden.: 281003_2 Mrągowo Obręb: 24 Szestno	Identyfikator zgłoszenia prac: GK.6642.1.43.2018
Nr. działki: trasa Popowo Sal - Szestno	Sekcja mapy: 7.211.23.18.4 7.211.23.19.3
Układ współrzędnych płaskich: „2000" Układ wysokości. : Kronsztadt 60	
Geodeta uprawniony: mgr inż. Włodzimierz Antoniuk Nr upr. 9872	
ARKUSZ NR 18 Mrągowo, dn. 07. 08. 2018 r.	Wykonawca: GEODETA UPRAWNIONY mgr inż. Włodzimierz Antoniuk Świadectwo Ministra Gospodarki Przestrzennej

STAROSTA MRĄGOWSKI
2810.2018.524
14 CZE 2018
Z up. STAROSTY
Krzysztof Muraszko
Nie wyklucza się istnienia w terenie obwodu urządzeń podziemnych ułożonych, a nie zgłoszonych do inwentaryzacji geodezyjnej. Wszystkie obiekty budowlane wymagające pozwolenia na budowę podlegają wytyczeniu na gruncie przez jednostkę wykonawstwa geodezyjnego, a po ich wybudowaniu – powykonawczej inwentaryzacji geodezyjnej.