



ENERGA-OPERATOR SA
ul. Opatowska 17
11-400 Kętrzyn
NIP 583-000-11-99

Bełta Moniz
17.08.2016

K 2 6 1500
K P 6 1200

2xPRZECISK PE 315 L=140.0

K 2 6 1500
K P 6 1200

Niniejszym oświadczam, że projekt zagospodarowania terenu opracowano w wyniku prac geodezyjnych i kartograficznych, których rezultaty zawiera operat techniczny, który jest częścią niniejszego projektu. Wszelkie dane techniczne i dane geodezyjne zostały wyznaczone i sprawdzone przez geodetę uprawnionego do wykonywania takich prac. Wszelkie dane techniczne i dane geodezyjne zostały wyznaczone i sprawdzone przez geodetę uprawnionego do wykonywania takich prac.

mgr inż. Krzysztof Muraszkowski
upr. bud. nr 24780/13 z 13.11.2013 r.
upr. bud. nr 10830/13 z 13.11.2013 r.

STAROSTA MRAGOWSKI

Dokumentacja nr 04/2016
Data: 30.06.2016 r.
Właściciel: Starostwo Miejskie w Mragowie
Pracownia: Pracownia Projektowa i Budowlana w Mragowie

Mragowo, dnia 17.08.2016 r.

Niniejszym oświadczam, że na podstawie danych geodezyjnych i kartograficznych, których rezultaty zawiera operat techniczny, który jest częścią niniejszego projektu, wykonałem projekt zagospodarowania terenu.

mgr inż. Krzysztof Muraszkowski
upr. bud. nr 24780/13 z 13.11.2013 r.
upr. bud. nr 10830/13 z 13.11.2013 r.



STAROSTA MRAGOWSKI

Dokumentacja nr 04/2016
Data: 30.06.2016 r.
Właściciel: Starostwo Miejskie w Mragowie
Pracownia: Pracownia Projektowa i Budowlana w Mragowie

Mragowo, dnia 17.08.2016 r.

Jednostka projektowa: Usługi projektowe Maciejewski Stosio
ul. Wolności 20D/17, 11-700 Mragowo

STADIUM	Umowa nr
OBIEKT	Projekt zagospodarowania plan zagospodarowania
ADRES	ETAP: Budowa wodociągu Szestno - Wyszembork
INWESTOR	SZESTNO, gm. Mragowo
PROJEKTANT	GINA MRAGOWO Kolewka 60A, 11-700 Mragowo
SPRAWDZAJĄCY	Up. bud. 10590/01 Maciejewski Stosio
ASYSTENT	Up. bud. 23180/01 Jerzy Romanowski

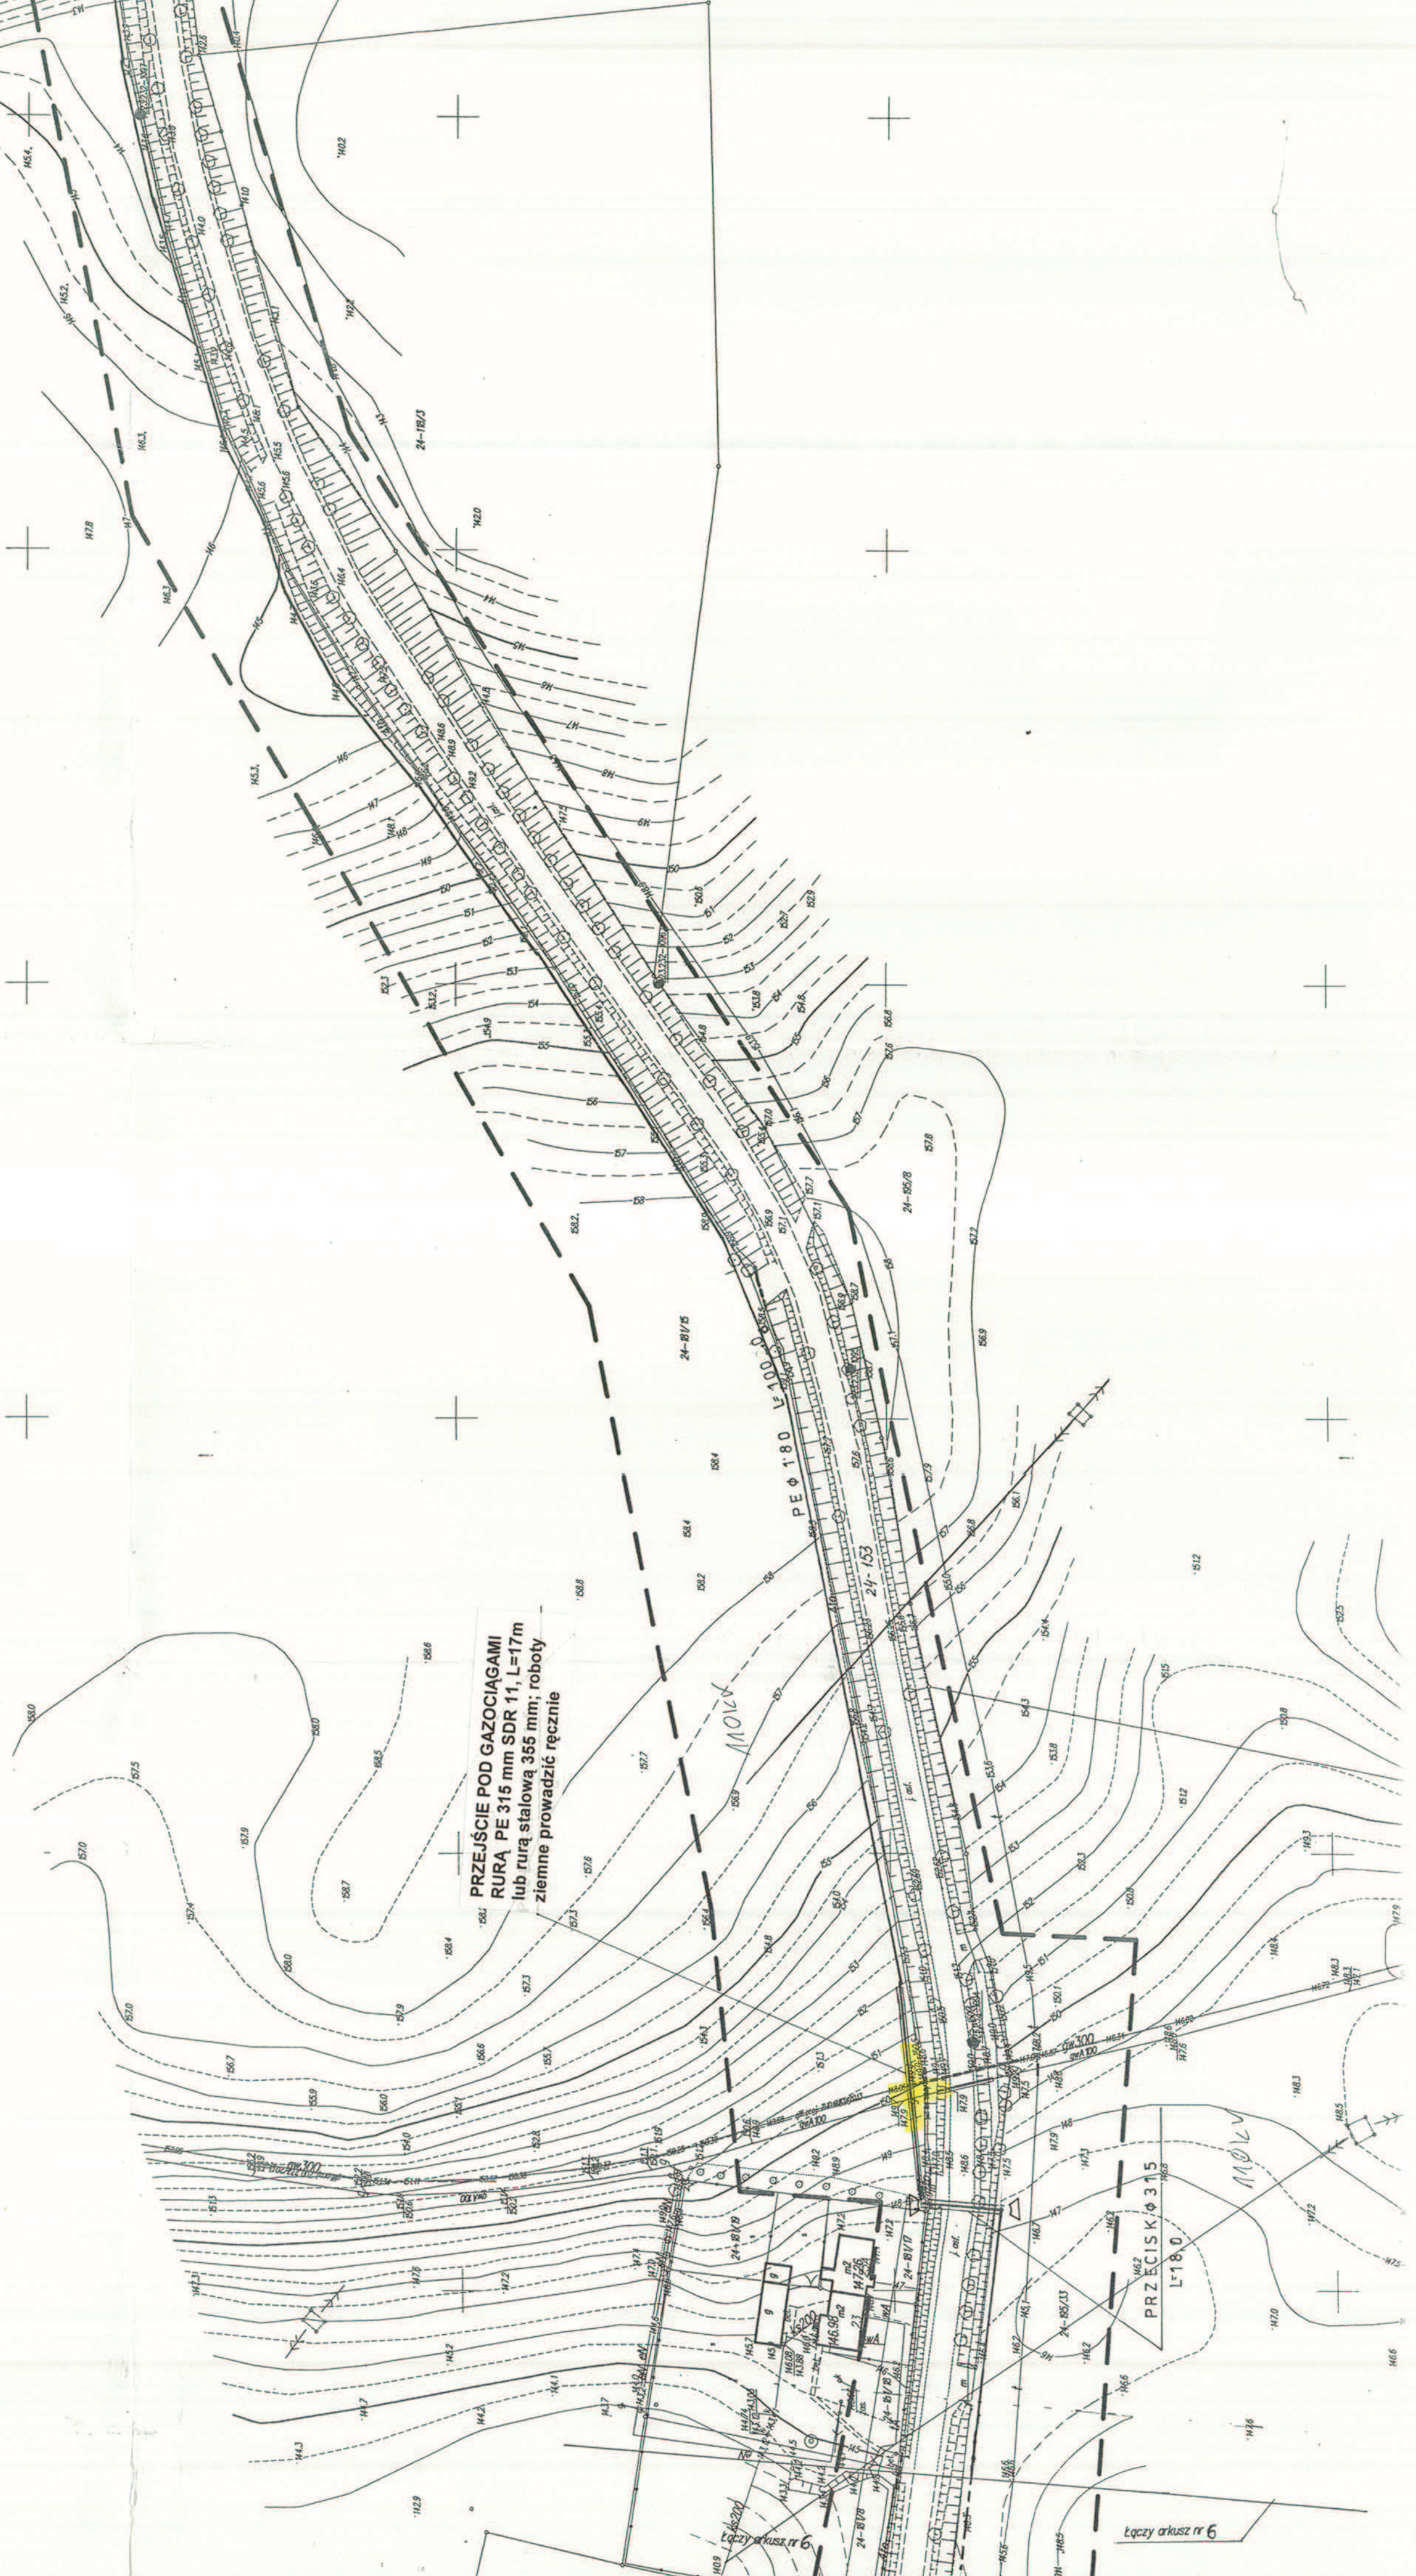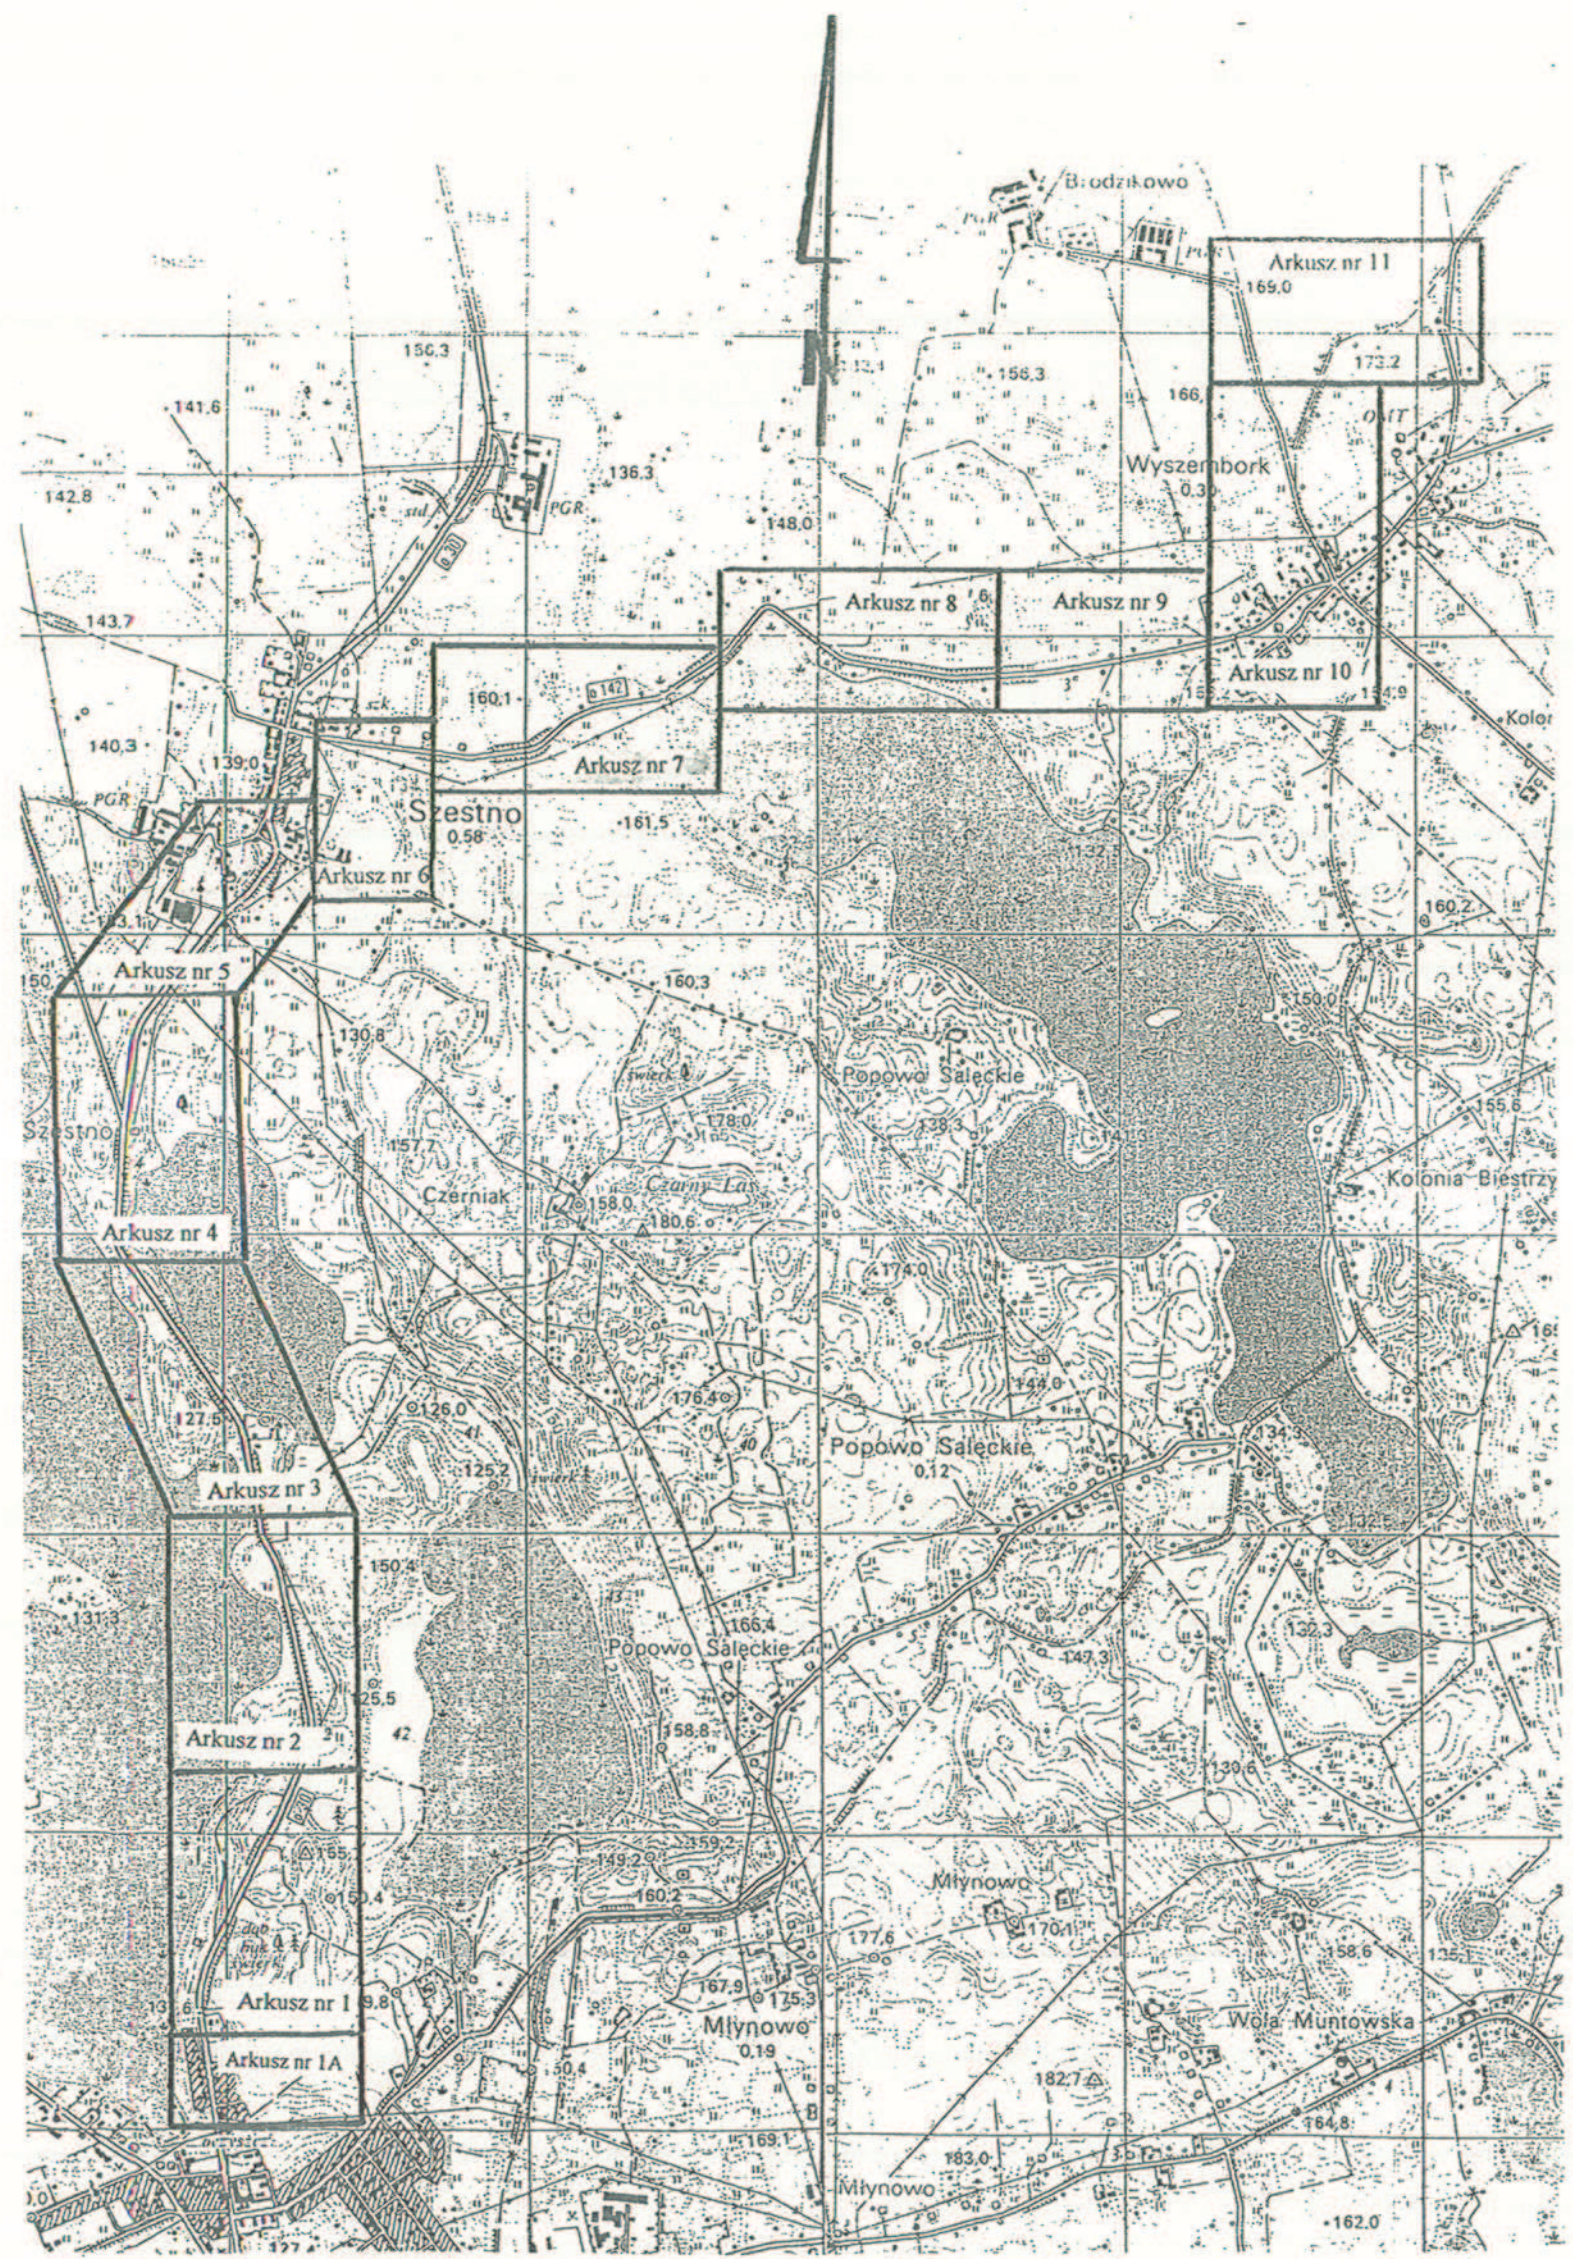

UWAGA!
Granice działek, wkreślono na podstawie mapy ewidencyjnej w skali 1 : 5000 znajdującej się w zasobie PODGiK w Mragowie.
----- zakres aktualizacji
● punkt osnowy geodezyjnej podlegający ochronie prawnej

MAPA SYTUACYJNO – WYSOKOŚCIOWA w skali 1: 1000 MAPA DO CELÓW PROJEKTOWYCH	
Jed. Ewidenc.: 281003_2 Mragowo Obręb: 24 Szestno	Identyfikator zgłoszenia prac: GK.6642.1.350.2016
Nr. działki: 153, 181/5, 195/8 Układ współrzędnych płaskich: „2000” Układ wysokości.: Kronsztadt 60	Sekcja mapy: 7.211.23.14.3
Geodeta uprawniony: mgr inż. Włodzimierz Antoniuk nr upr. 9872	
W wykonawcy: GEODETA UPRAWNIONY mgr inż. Włodzimierz Antoniuk Świadectwo Międzynarodowego Związku Geodetów Budowlanych nr 2072 Zakres 1:2	
Pracownia: Pracownia Projektowa i Budowlana w Mragowie Data: 30.06.2016 r. Właściciel: Starostwo Miejskie w Mragowie Pracownia: Pracownia Projektowa i Budowlana w Mragowie	