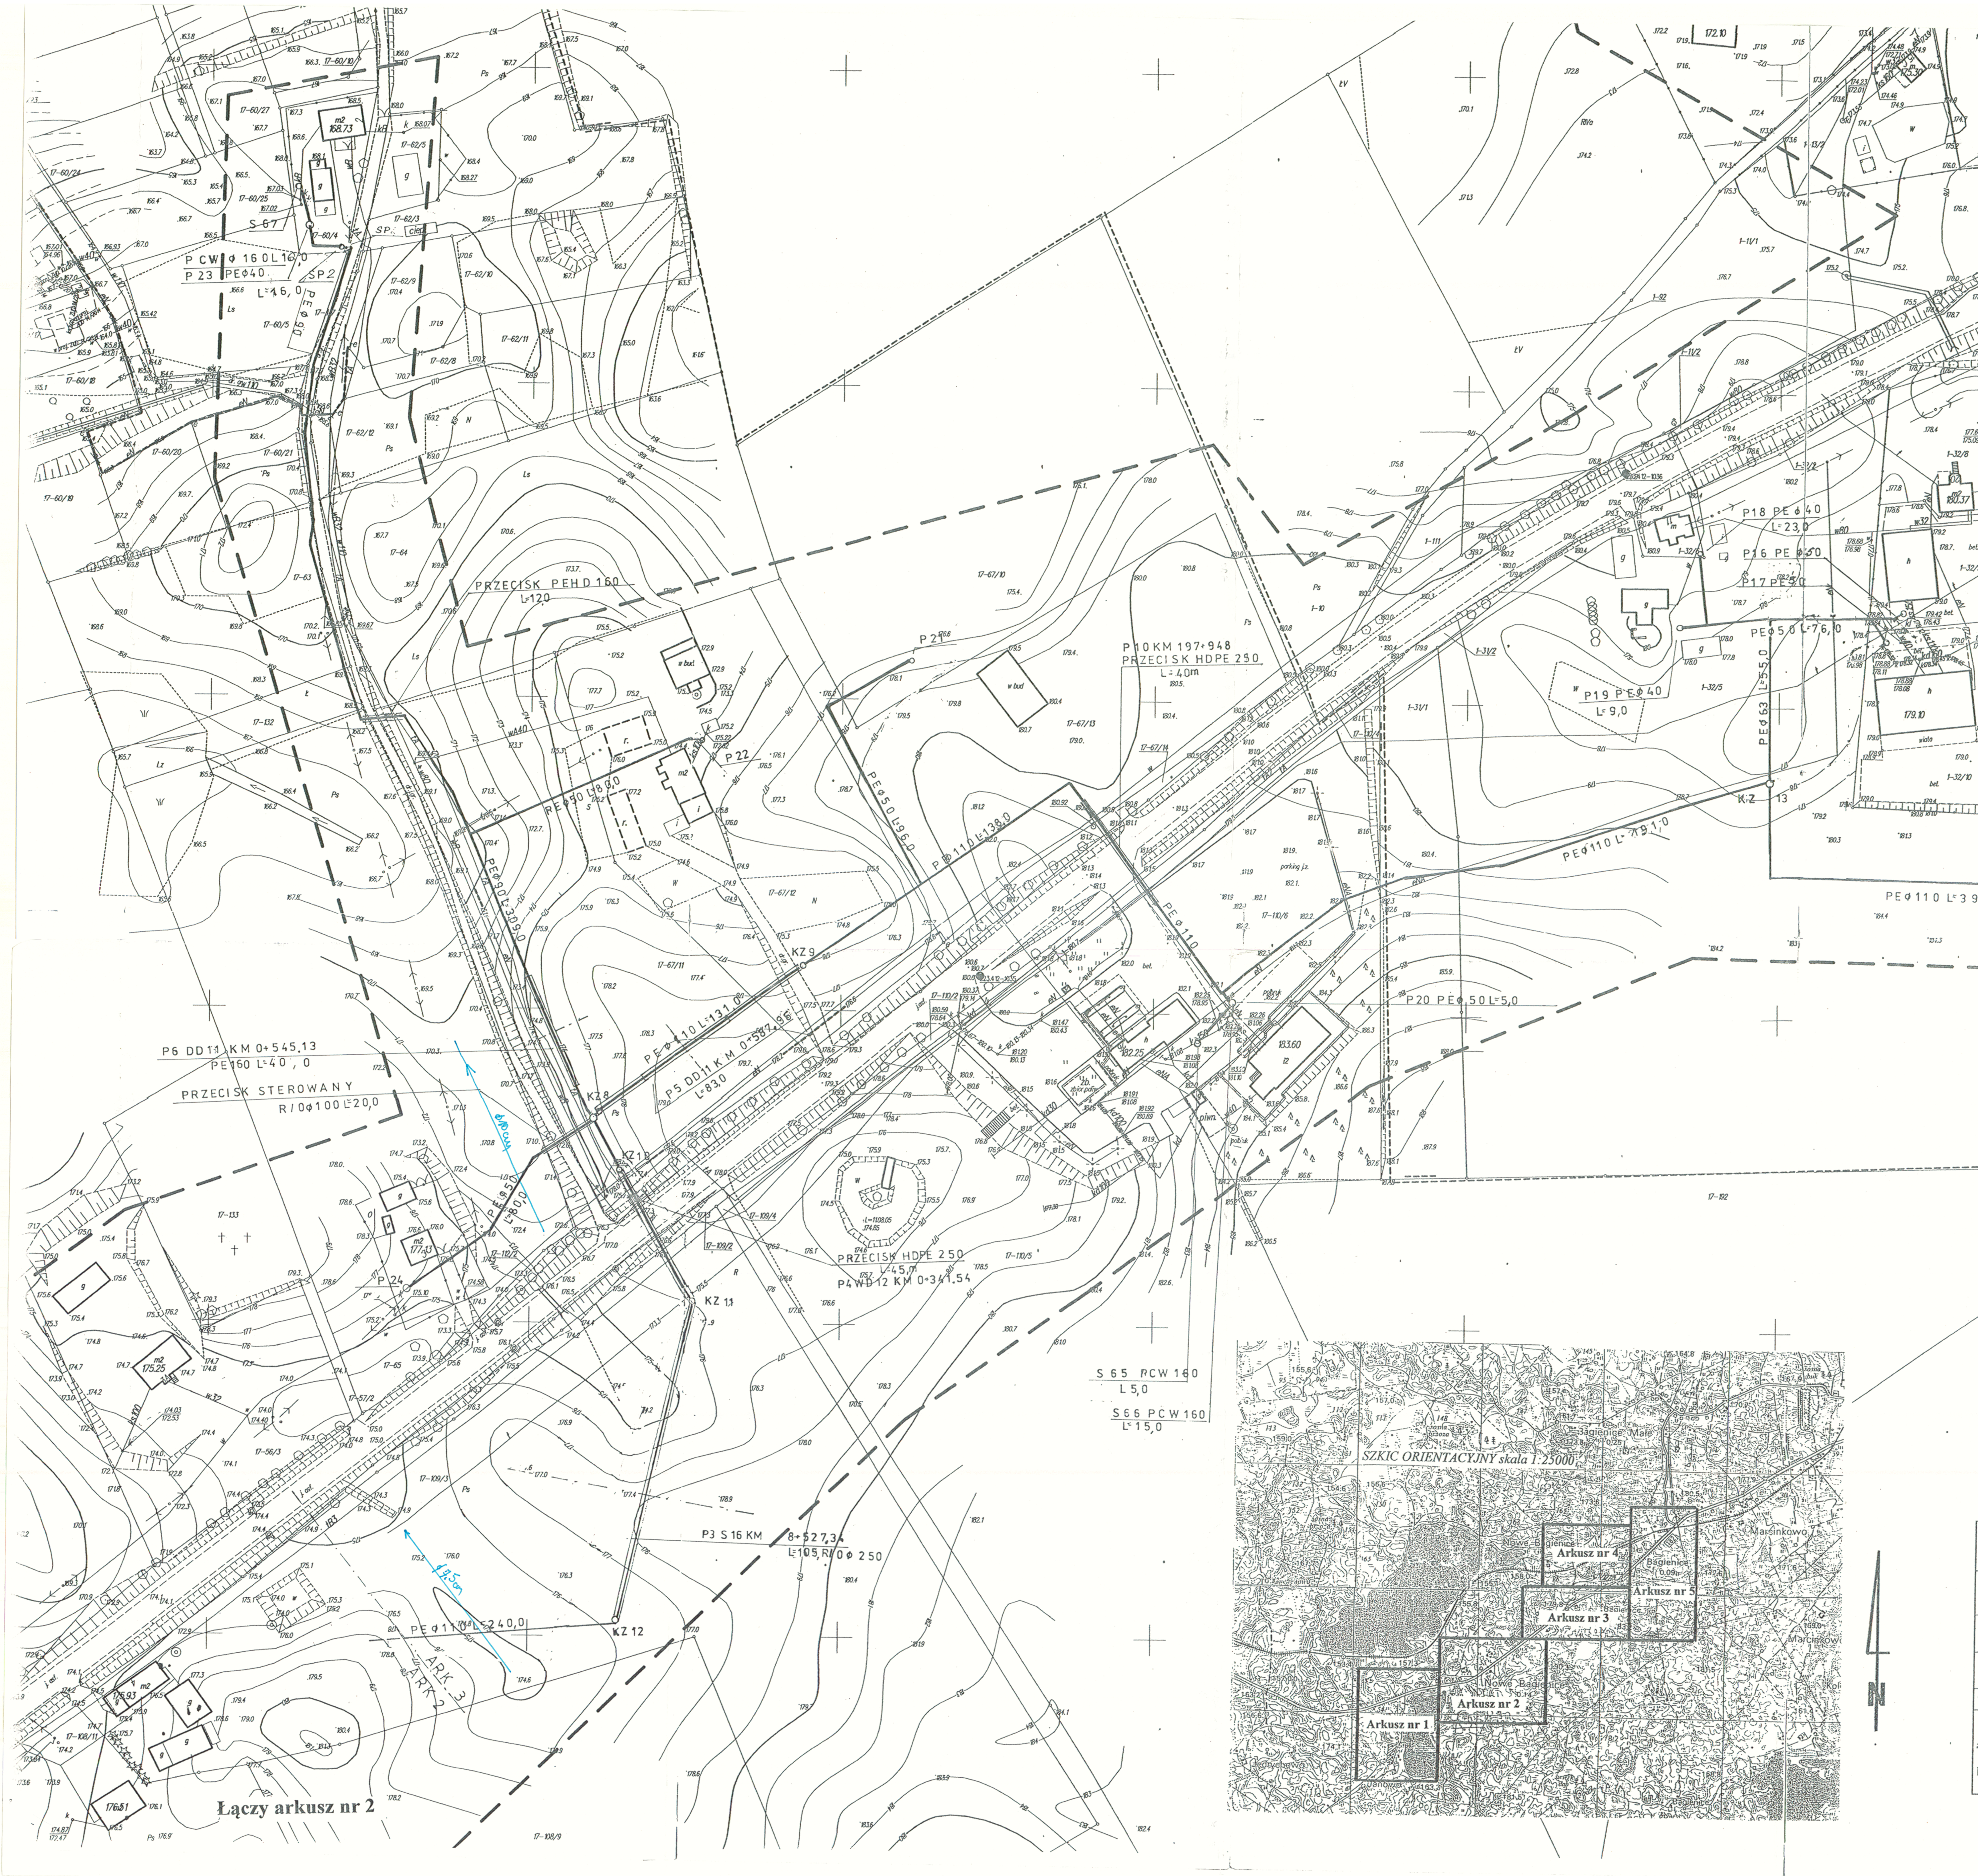

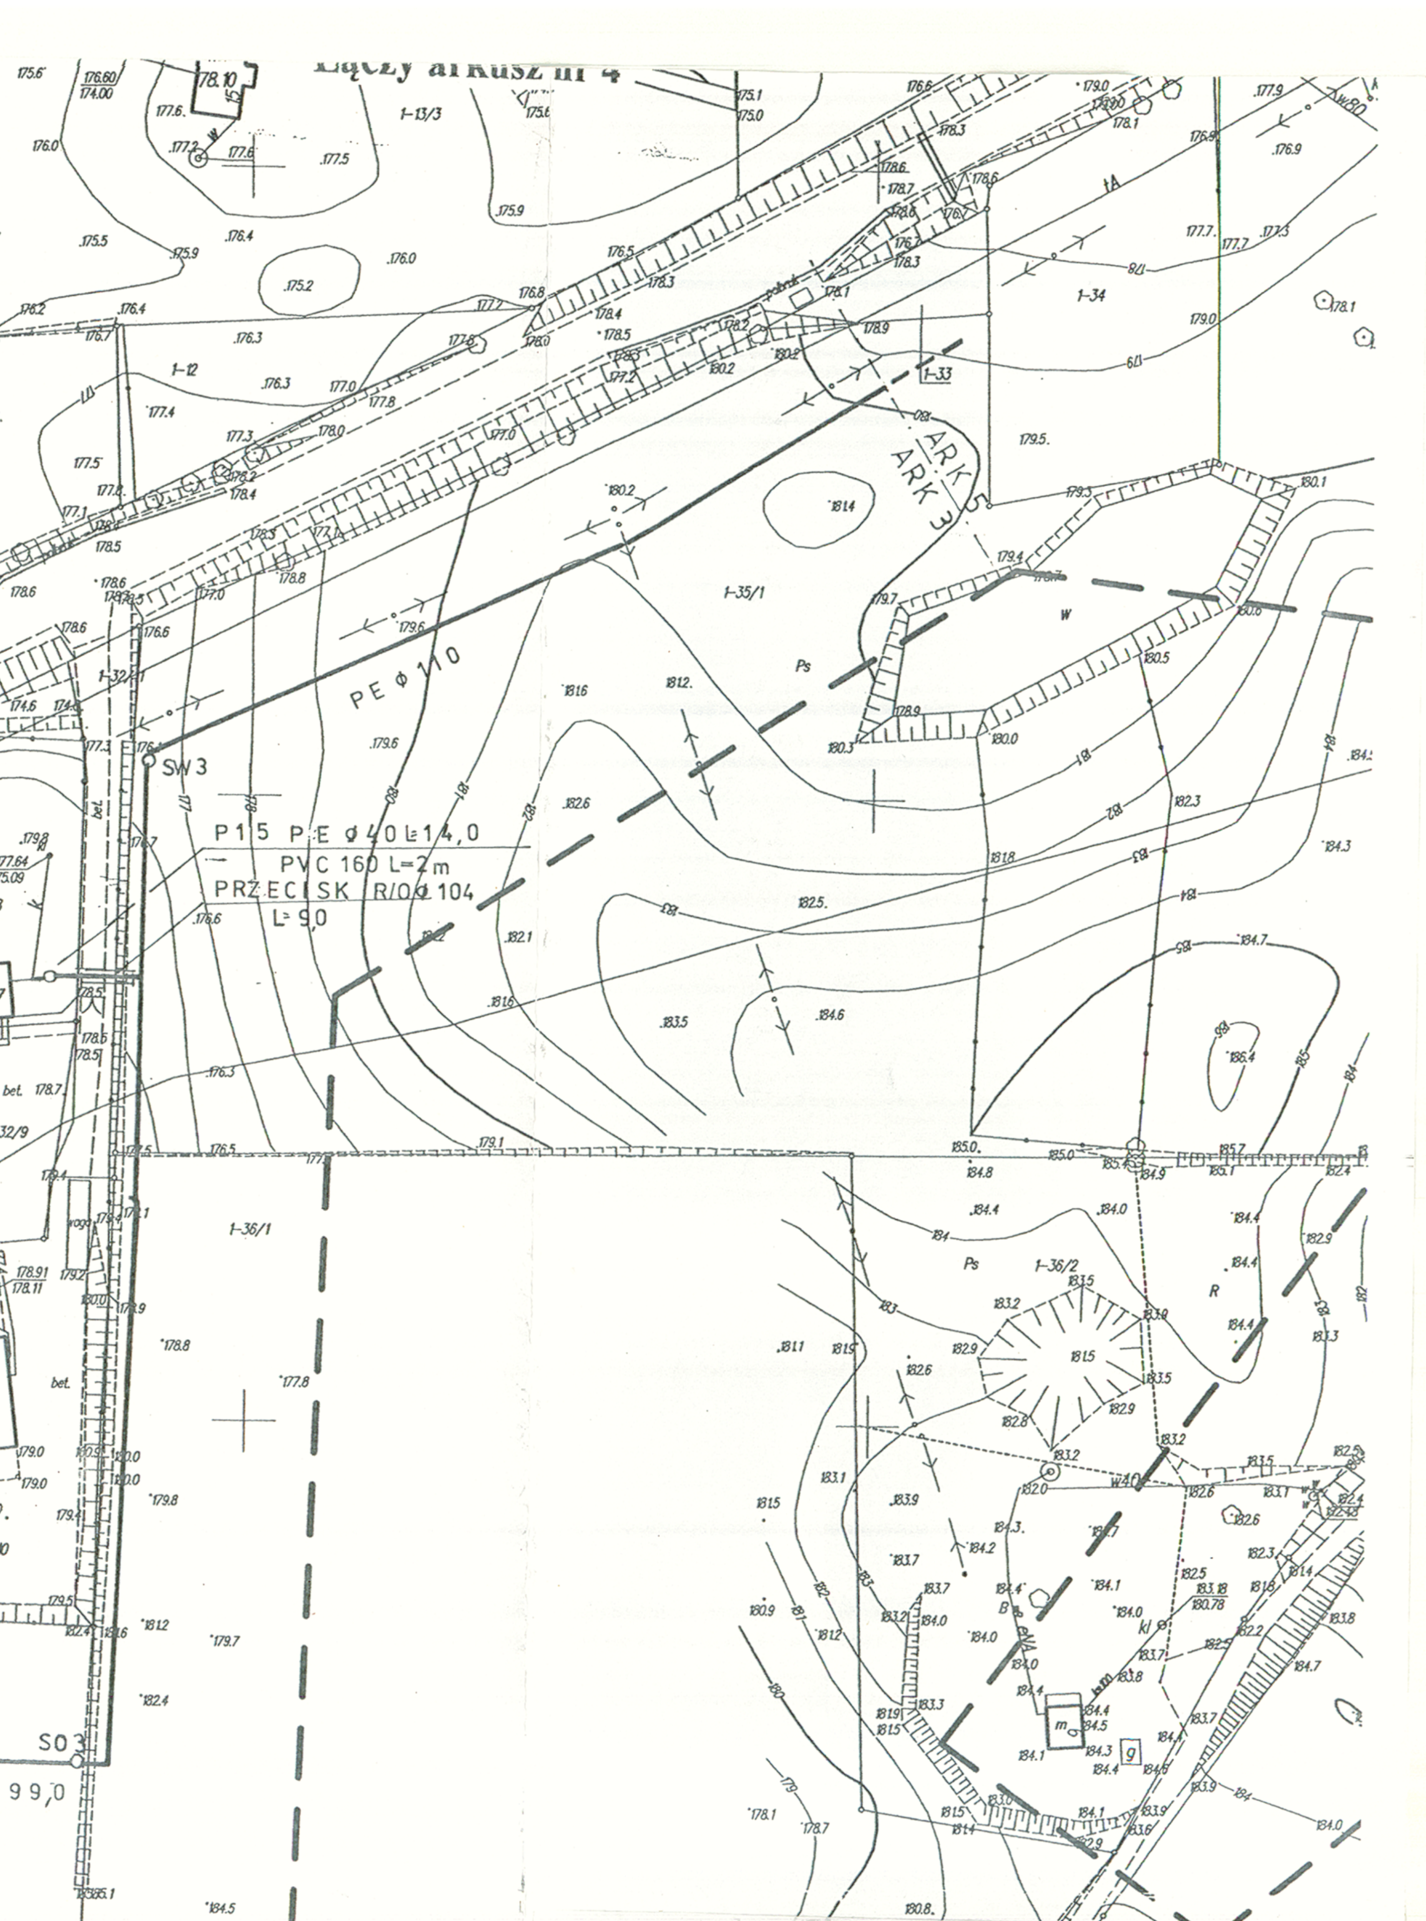

Niniejszym oświadczam, że projekt zagospodarowania terenu opracowano w wyniku prac geodezyjnych i kartograficznych, których rezultaty zawiera operat techniczny wpisany do ewidencji materiałów państwowego zasobu geodezyjnego i kartograficznego.
Identyfikator ewidencyjny materiału- zasobu operatu technicznegoP.28102017.393. Data wpisania operatu technicznego do ewidencji materiałów z zasobu: 09.MAJ.2017.

PROJEKTANT
mgr inż. Mieczysław Stosio
upr. bud. nr 247/72/OL § 6 p.2
upr. bud. nr 105/90/OL § 13 u.1 p.4ab

114

STAROSTA MRĄGOWSKI
Dokumentacja nr GK.6630. 43 . 20 18 r.
była przedmiotem narady koordynacyjnej przeprowadzonej w Starostwie Powiatowym w Mrągowie w formie zebrania zainteresowanych/za pomocą środków komunikacji elektronicznej

Mrągowo, dnia 09. KWI. 2018
podpis przewodniczącego

Jednostka projektowa Usługi Projektowe Mieczysław Stosio 11-700 Mragowo ul Wolności 20/D			
STADIUM	**Plan zagospodarowania terenu**		**ARK NR 3**
OBIEKT	Budowa sieci kanalizacyjnej w miejscowościach Bagienice, Nowe Bagienice gm. Mrągowo		
		SKALA 1 : 1000	
ADRES	Etap I- Bagienice +Węzeł Bagienice od KZ 1 do KZ 14 obr. 0001 Bagienice, obr 0017 Nowe Bagienice, gm. Mrągowo		
INWESTOR	**Gmina Mrągowo ul Królewiecka 60A 11-700 Mrągowo**		
PROJEKTANT Mieczysław Stosio Upr. bud 105/90/OL		**SPRAWDZAJĄCY Jerzy Romanowski Upr. bud 126/90/Ol 231/94/OL**	
ASYSTENT **Mariola Wysocka -Łazowska**			**DATA 04.2018**

GEODEZYJNE BIURO OBSŁUGI GOSPODARKI NIERUCHOMOŚCIAMI
"GEOSERWIS"
mgr inż. Włodzimierz Antoniuk
11-700 Mrągowo, ul. Królewiecka 29 A/3
tel. kom. 602 406 841
NIP 742-134-22-56, REGON 510290463

UWAGA!
Granice działek, wkreślono na podstawie mapy ewidencyjnej w skali 1 : 5000 znajdującej się w zasobie PODGiK w Mrągowie. Nie są to granice ściśle określoną w terenie.

Za zgodność z oryginałem
mgr inż. Mieczysław Stosio
dnia .... podpis ....

● – punkt osnowy geodezyjnej podlegający ochronie prawnej.
- - - - - zakres aktualizacji

MAPA SYTUACYJNO – WYSOKOŚCIOWA

w skali 1:1000
Mapa do celów projektowych

Jed. Ewiden.: **281003_2 Mrągowo** Obręb: **1 - Bagienice,** **17 – Nowe Bagienice**	Identyfikator zgłoszenia prac: **GK.6642.1.295.2017**
Nr. działki:	Sekcja mapy: **7.209.22.09.4** **7.209.22.10.3**
Układ współrzędnych płaskich: **„2000"** Układ wysokości. : **Kronsztadt 60**	
Geodeta uprawniony: **Włodzimierz Antoniuk Nr upr. 9872**	

ARKUSZ NR 3

Mrągowo, dn. **02. 05. 2017 r.**

Wykonawca:
GEODETA UPRAWNIONY
mgr inż. Włodzimierz Antoniuk
Świadectwo Ministra Gospodarki Przestrzennej i Budownictwa nr 9872 Zakres 1, 2

2017.393
09 MAJ 2017

Z up. STAROSTY
Krzysztof Muraszko
GŁÓWNY SPECJALISTA
w Wydziale Geodezji, Kartografii

Nie wyklucza się istnienia w terenie również urządzeń podziemnych ułożonych, a nie zgłoszonych do inwentaryzacji geodezyjnej. Wszystkie obiekty budowlane wymagające pozwolenia na budowę podlegają wytyczeniu na gruncie przez jednostkę wykonawstwa geodezyjnego, a po ich wybudowaniu – powykonawczej inwentaryzacji geodezyjnej.