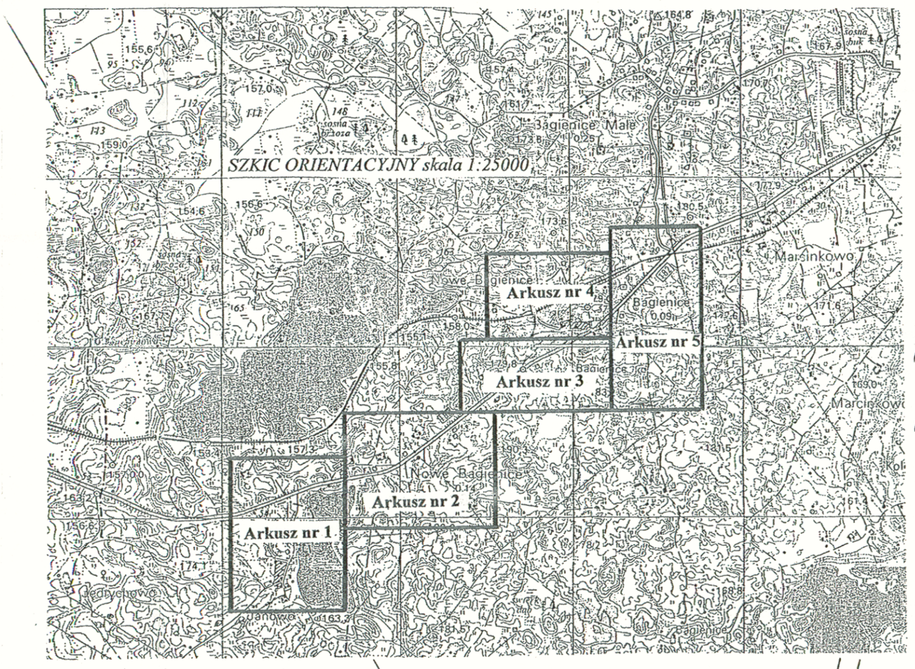

Łączy arkusz nr 3

Łączy arkusz nr 1

KONIEC ETAPU I

POCZĄTEK ETAPU II

P 28 PE Φ 50 L=1000,0 m
PVC 160 L=159,0 S 7,1

P 25 PE Φ 50 L=11,0

P 26 PE Φ 40 L=7,0

P 27 PE 40 L=8,0

P 29 PE 40 L=45,0

P 30 PE Φ 50 L=70,0

P 31 PE Φ 50 L=62,0

PE 110 L=267,0

PE 110 L=18,0

PE 90 L=61,0

PE 50 L=275,0

PE 50 L=16,0

PE 50 L=60,0

P 33 PE 50 L=22,0

PE Φ 90 L=2,20,0

PE 90 L=105,0

PE 90 L=122,0

PE 50 L=55,0

P 1 PE 50 L=16,0

P 2 DD 09 KM 0+43,12 L=21,0

P 3 DK 16 KM 0+01 5,31 PRZECISK HDPE 10 L=24,0

P 4 DK 16 KM 0+57+155 PRZECISK HDPE 2,50 L=2,0

P 5 PE 110 L=90,0

PRZECISK PE-RC 250 L=10,0 m

R/O 160 L=4,0 m

Przecisk PEHD 110 l=4,0 m

Przecisk PEHD 50 l=6,0 m

Przecisk PEHD 50 l=6,0 m

PCW 160 L=4,0

Φ 11,0

SO 3

KZ 14

KZ 15

KZ 16

KZ 17

SP 3

ARK 3

ARK 2

ARK NR 2

ARK 2A

4,15cm

4,15cm

4,15cm

R-5

R-5

R-5

N

Za zgodność z oryginałem
mgr inż. Mieczysław Stosio
dnia ..... podpis

Niniejszym oświadczam, że projekt zagospodarowania terenu opracowano w wyniku prac geodezyjnych i kartograficznych, których rezultaty zawiera operat techniczny wpisany do ewidencji materiałów państwowego zasobu geodezyjnego i kartograficznego.
Identyfikator ewidencyjny materiału - zasobu operatu technicznegoP.28102017.393. Data wpisania operatu technicznego do ewidencji materiałów z zasobu: 09.MAJ.2017

UWAGA!
Granice działek, wkreślono na podstawie mapy ewidencyjnej w skali 1 : 5000 znajdującej się w zasobie PODGiK w Mrągowie. Nie są to granice ściśle określoną w terenie.

● – punkt osnowy geodezyjnej podlegający ochronie prawnej.
- - - - - zakres aktualizacji

MAPA SYTUACYJNO – WYSOKOŚCIOWA
w skali 1:1000
Mapa do celów projektowych

Jed. Ewiden.: 281003_2 Mrągowo Obręb: 1 - Bagienice, 17 – Nowe Bagienice	Identyfikator zgłoszenia prac: GK.5642.1.295.2017
Nr. działki:	Sekcja mapy: 7.209.22.14.2 7.209.22.14.4
Układ współrzędnych płaskich: „2000” Układ wysokości. : Kronsztadt 60	
Geodeta uprawniony: Włodzimierz Antoniuk Nr upr. 9872	

ARKUSZ NR 2

Mrągowo, dn. 02. 05. 2017 r.

Wykonawca:
GEODETA UPRAWNIONY
mgr inż. Włodzimierz Antoniuk
Świadectwo Ministra Gospodarki Przestrzennej i Budownictwa nr 9872 Zakres 1; 2

Za zgodność z oryginałem
mgr inż. Mieczysław Stosio
dnia ..... podpis

STAROSTA MRĄGOWSKI
Dnia 17.393
09 MAJ 2017
Z up. STAROSTY
Krzysztof Murawski
GŁÓWNY SPECJALISTA
w Wydziale Geodezji, Kartografii

Nie wyłącza się istnienia w terenie również urządzeń podziemnych ułożonych , a nie zgłoszonych do inwentaryzacji geodezyjnej. Wszystkie obiekty budowlane wymagające pozwolenia na budowę podlegają wytyczeniu na gruncie przez jednostkę wykonawstwa geodezyjnego, a po ich wybudowaniu – powykonawczej inwentaryzacji geodezyjnej.

GEODEZYJNE BIURO OBSŁUGI GOSPODARKI NIERUCHOMOŚCIAMI
"GEOSERWIS"
mgr inż. Włodzimierz Antoniuk
11-700 Mrągowo, ul. Krókowiecka 29 A/3
tel. kom. 602 406 841
NIP 742-134-22-56, REGON 510290463

Za zgodność z oryginałem
mgr inż. Mieczysław Stosio
dnia ..... podpis

Jednostka projektowa Usługi Projektowe Mieczysław Stosio 11-700 Mrągowo ul Wolności 20/D	
STADIUM	Plan zagospodarowania terenu — ARK NR 2
OBIEKT	Budowa sieci kanalizacyjnej w miejscowościach Bagienice, Nowe Bagienice gm. Mrągowo
	SKALA 1 : 1000
ADRES	Etap I Bagienice +Węzeł Bagienice od KZ 1 do KZ 14 obr. 001 Bagienice, obr 0017 Nowe Bagienice ETAP II - Nowe Bagienice + Bagienice za torami od KZ 14 do PG 45 + Ps 1 z przyłączami do KZ 2 obr. 0001 Bagienice, obr. 0017 Nowe Bagienice, gm. Mrągowo
INWESTOR	Gmina Mrągowo ul Królewiecka 60A 11-700 Mrągowo
PROJEKTANT Mieczysław Stosio Upr. bud 105/90/OL	SPRAWDZAJĄCY Jerzy Romanowski Upr. bud 126/90/OI 231/94/OL
ASYSTENT Mariola Wysocka -Łazowska	DATA 04.2018

STAROSTA MRĄGOWSKI
Dokumentacja nr GK.6630. ..... 2018 r.
była przedmiotem naresy koordynacyjnej przeprowadzonej w Starostwie Powiatowym w Mrągowie w formie zebrania zainteresowanych/ka pomocą środków komunikacji elektronicznej

Mrągowo, dnia 09 KWI. 2018

Z up. STAROSTY
Krzysztof Murawski
GŁÓWNY SPECJALISTA
w Wydziale Geodezji, Kartografii
podpis przewodniczącego