PROFIL PODŁUŻNY
DROGI GMINNEJ W POLSKIEJ WSI

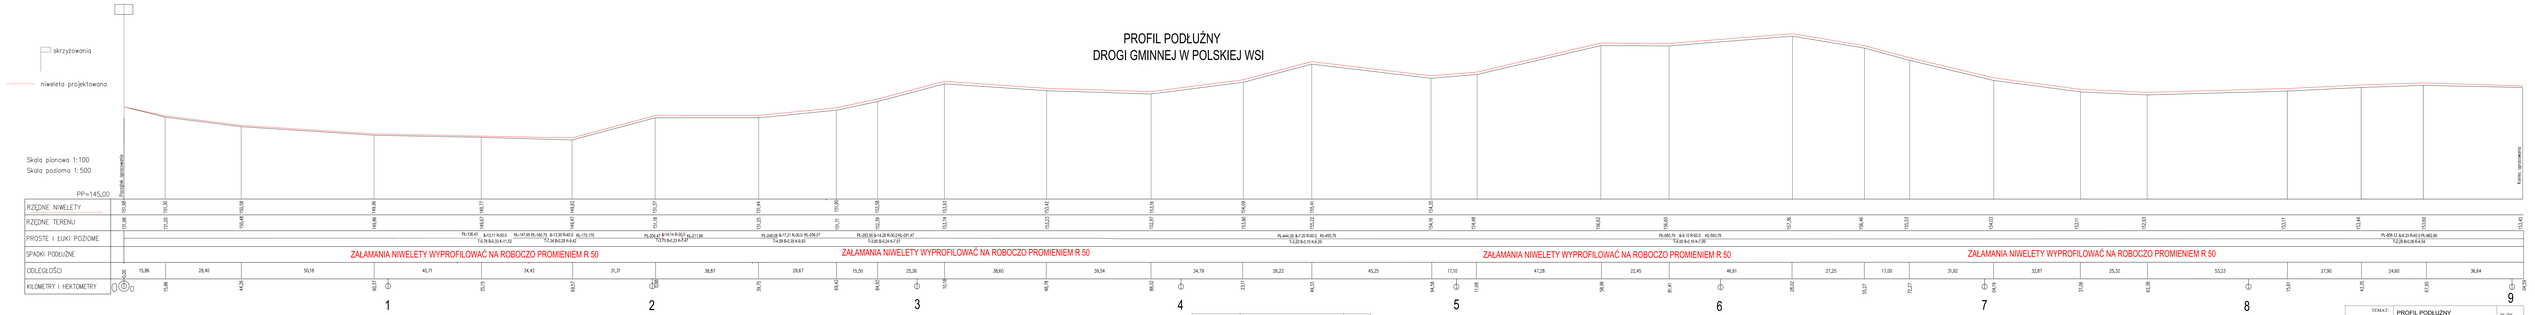

TEMAT:	PROFIL PODŁUŻNY	NR - DYS.
OBIEKT:	Droga w Polskiej Wsi	2
ADRES:	11-700 Mrągowo	SKALA 100/500
PROJEKTANT:	Roman Szczepan 136/90/OL	DATA: 07.2019

TEMAT:	PROFIL PODŁUŻNY	NR - DYS.
OBIEKT:	Droga w Polskiej Wsi	2
ADRES:	11-700 Mrągowo	SKALA 100/500
PROJEKTANT:	Roman Szczepan 136/90/OL	DATA: 07.2019