


UWAGA!  
Granice działek, wkleścono na podstawie mapy ewidencyjnej w skali 1 : 5000 znajdujący się w zasobie PODGÓR w Mrągowie. Nie  
sa to granice deklaratoryjne w terenie.

● - punkt osnowy geodezyjnej podlegający ochronie prawnej  
- - - - - zakres sytuacji

<b>MAPA SYTUACYJNO - WYSOKOŚCIOWA</b> w skali 1:500	
<b>MAPA DO CEŁÓW PROJEKTOWYCH</b>	
Jed. Ewidenc.: 281003.2 Mrągowo	Identyfikator zgłoszenia prac: GK.6642.1.295.2017
Obrob.: 01 Bagienice	Sekcja mapy: 7.209.22.10.3.2
Nr. działki:	Układ współrzędnych płaskich: „2000” Układ wysokości: : Kronsztadt 60
Geodeci uprawnieni: Włodzimierz Antoniuk upr. Nr 9872	
WYKONAWCA PRAC <b>GEODETA UPR. 1</b> mgr inż. Włodzimierz Antoniuk ul. Krolewiecka 60A/11-700 Mrągowo NIP 742-134-22-54 REGON 510290463	
Mrągowo, dn. 02. 05. 2017 r.	

Geodeci uprawnieni:  
mgr inż. Włodzimierz Antoniuk  
ul. Krolewiecka 60A/11-700 Mrągowo  
NIP 742-134-22-54 REGON 510290463

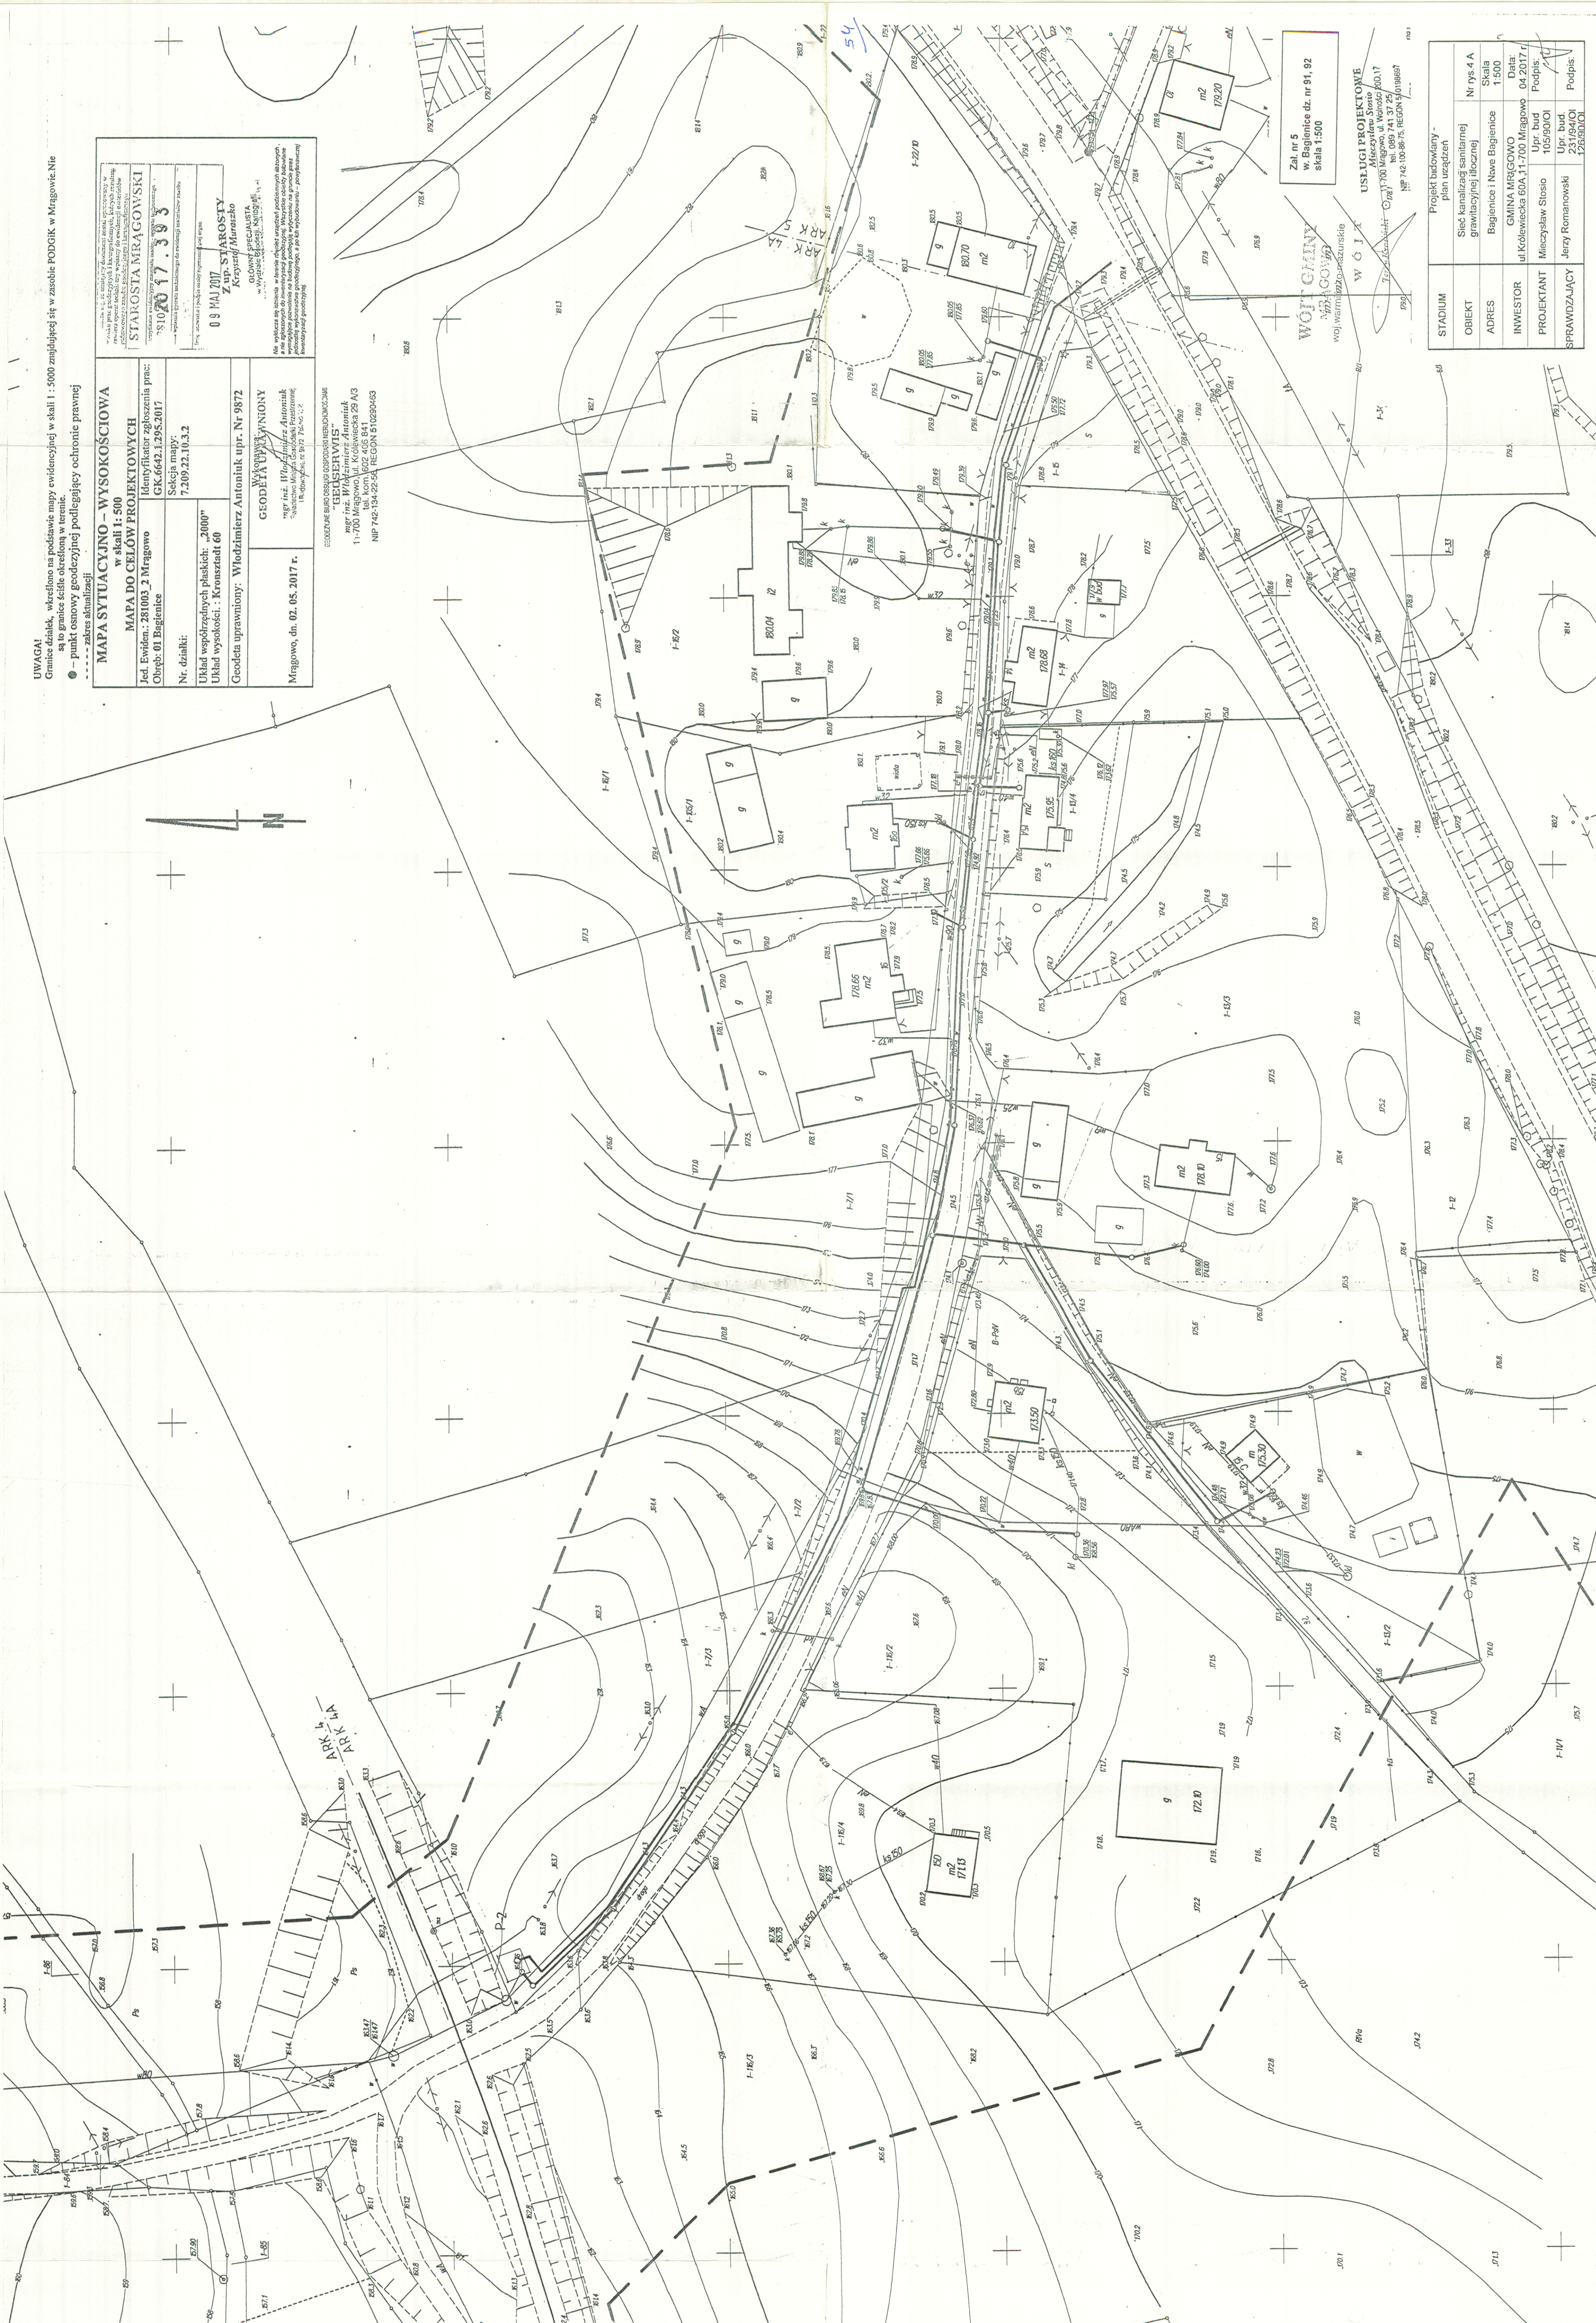

Zal. nr 5  
w. Bagienice dz. nr 91, 92  
skala 1:500

USŁUGI PROJEKTOWE  
w. Bagienice  
ul. Krolewiecka 60A/11-700 Mrągowo  
tel. 089 741 37 25  
NIP 742-134-22-54 REGON 510290463

Projekt badawczy - plan urządzeń	
STADIUM	Objekt
OBIEKT	Sić kanalizacji sanitarnej
ADRES	Bagienice i Nowe Bagienice
INWESTOR	GINIA MRĄGOWO
PROJEKTANT	ul. Krolewiecka 60A/11-700 Mrągowo
SPRAWDZAJĄCY	Mieczysław Stosio
	Jęry Romanowski
	Podpis:
	Podpis:

Za zgodność z oryginałem  
mgr inż. Mieczysław Stosio