


WARMINSKO-MAZURSKI
URZĄD WOJEWODZKI
W OLSZTYNIE

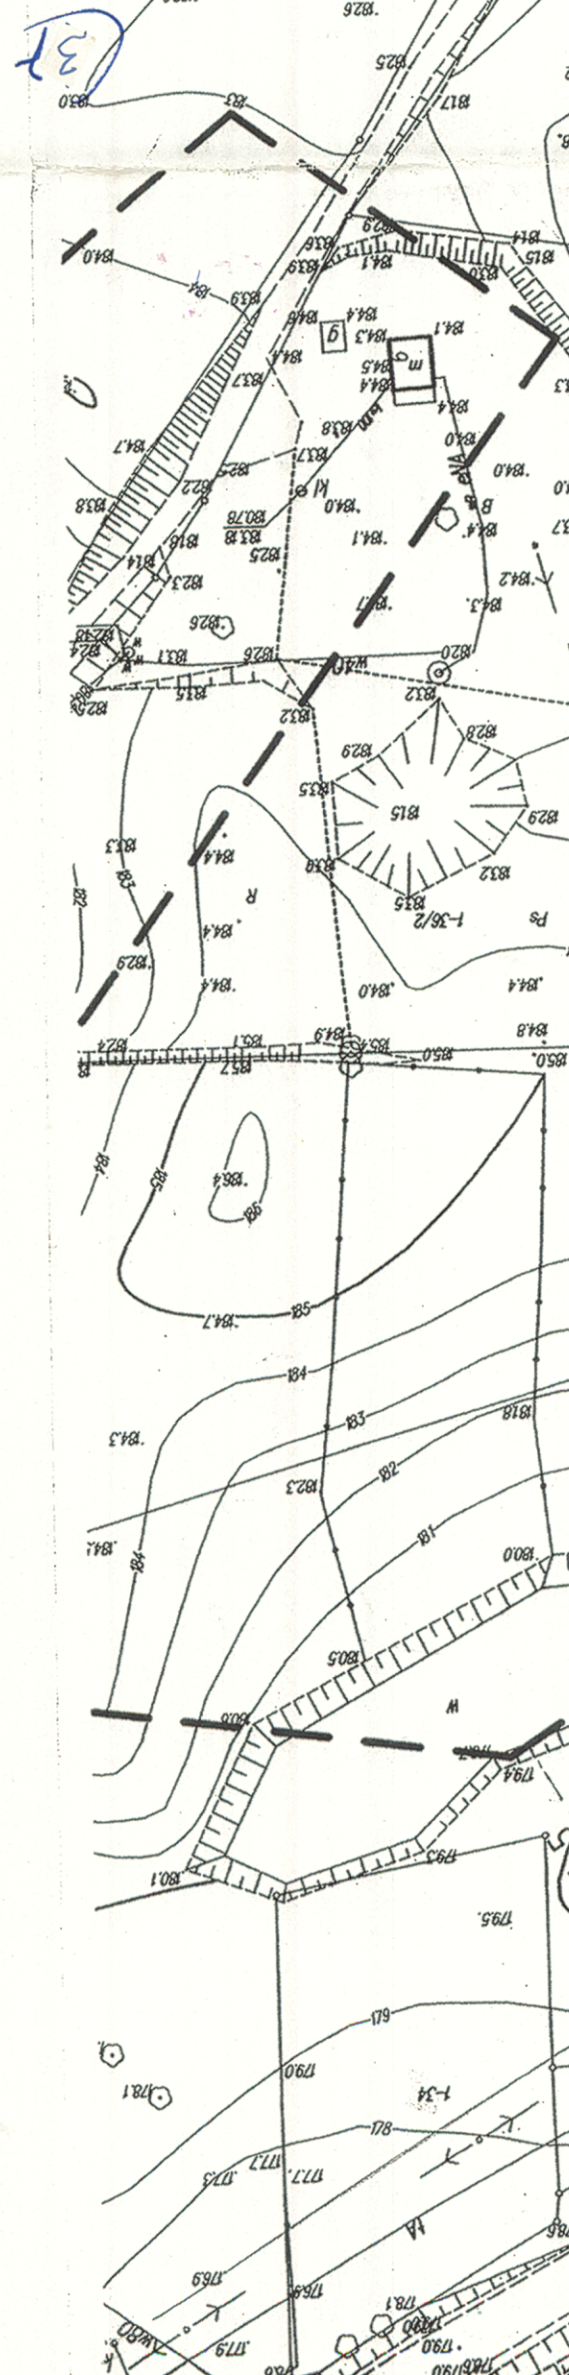

STADIUM	Nr rys. 3	Skala	1:1000
OBIEKT	Sić kanalizacji sanitarnej		
ADRES	Bagienice i Nowe Bagienice		
PROJEKTANT	Mieczysław Stosio		
SPRAWDZAJĄCY	Jurzy Romanowski		

UWAGI!
Granice działek, wkręcono na podstawie mapy ewidencyjnej w skali 1 : 5000 znajdującej się w zasobie PODGIG w Miągowie. Nie są to granice ścisłe określone w terenie.
● - punkt osnowy geodezyjnej podlegający ochronie prawnej.
- zakres aktualizacji

MAPA SYTUACYJNO - WYSOKOŚCIOWA
w skali 1:1000
Mapa do celów projektowych
Identyfikator zgłoszenia prac:
GK.6642.1.295.2017
Sekcja mapy:
7.209.22.09.4
Urząd wysokości : Kronstadt 60
Geodeta uprawniony: Włodzimierz Antonik Nr upr. 9872
Wykonawca:
mgr inż. Włodzimierz Antonik
Za zgodność z oryginałem
mgr inż. Mieczysław Stosio

STARSOSTA MIAŁGOWSKI

28.05.2017 393

09 MAJ 2017

ZAP. STARSOSTY

GŁÓWNY SPECJALISTA

Krzysztof Maraszkowski








